



INT.05 Půdorys 1.NP - Povrchy stěn
1:100

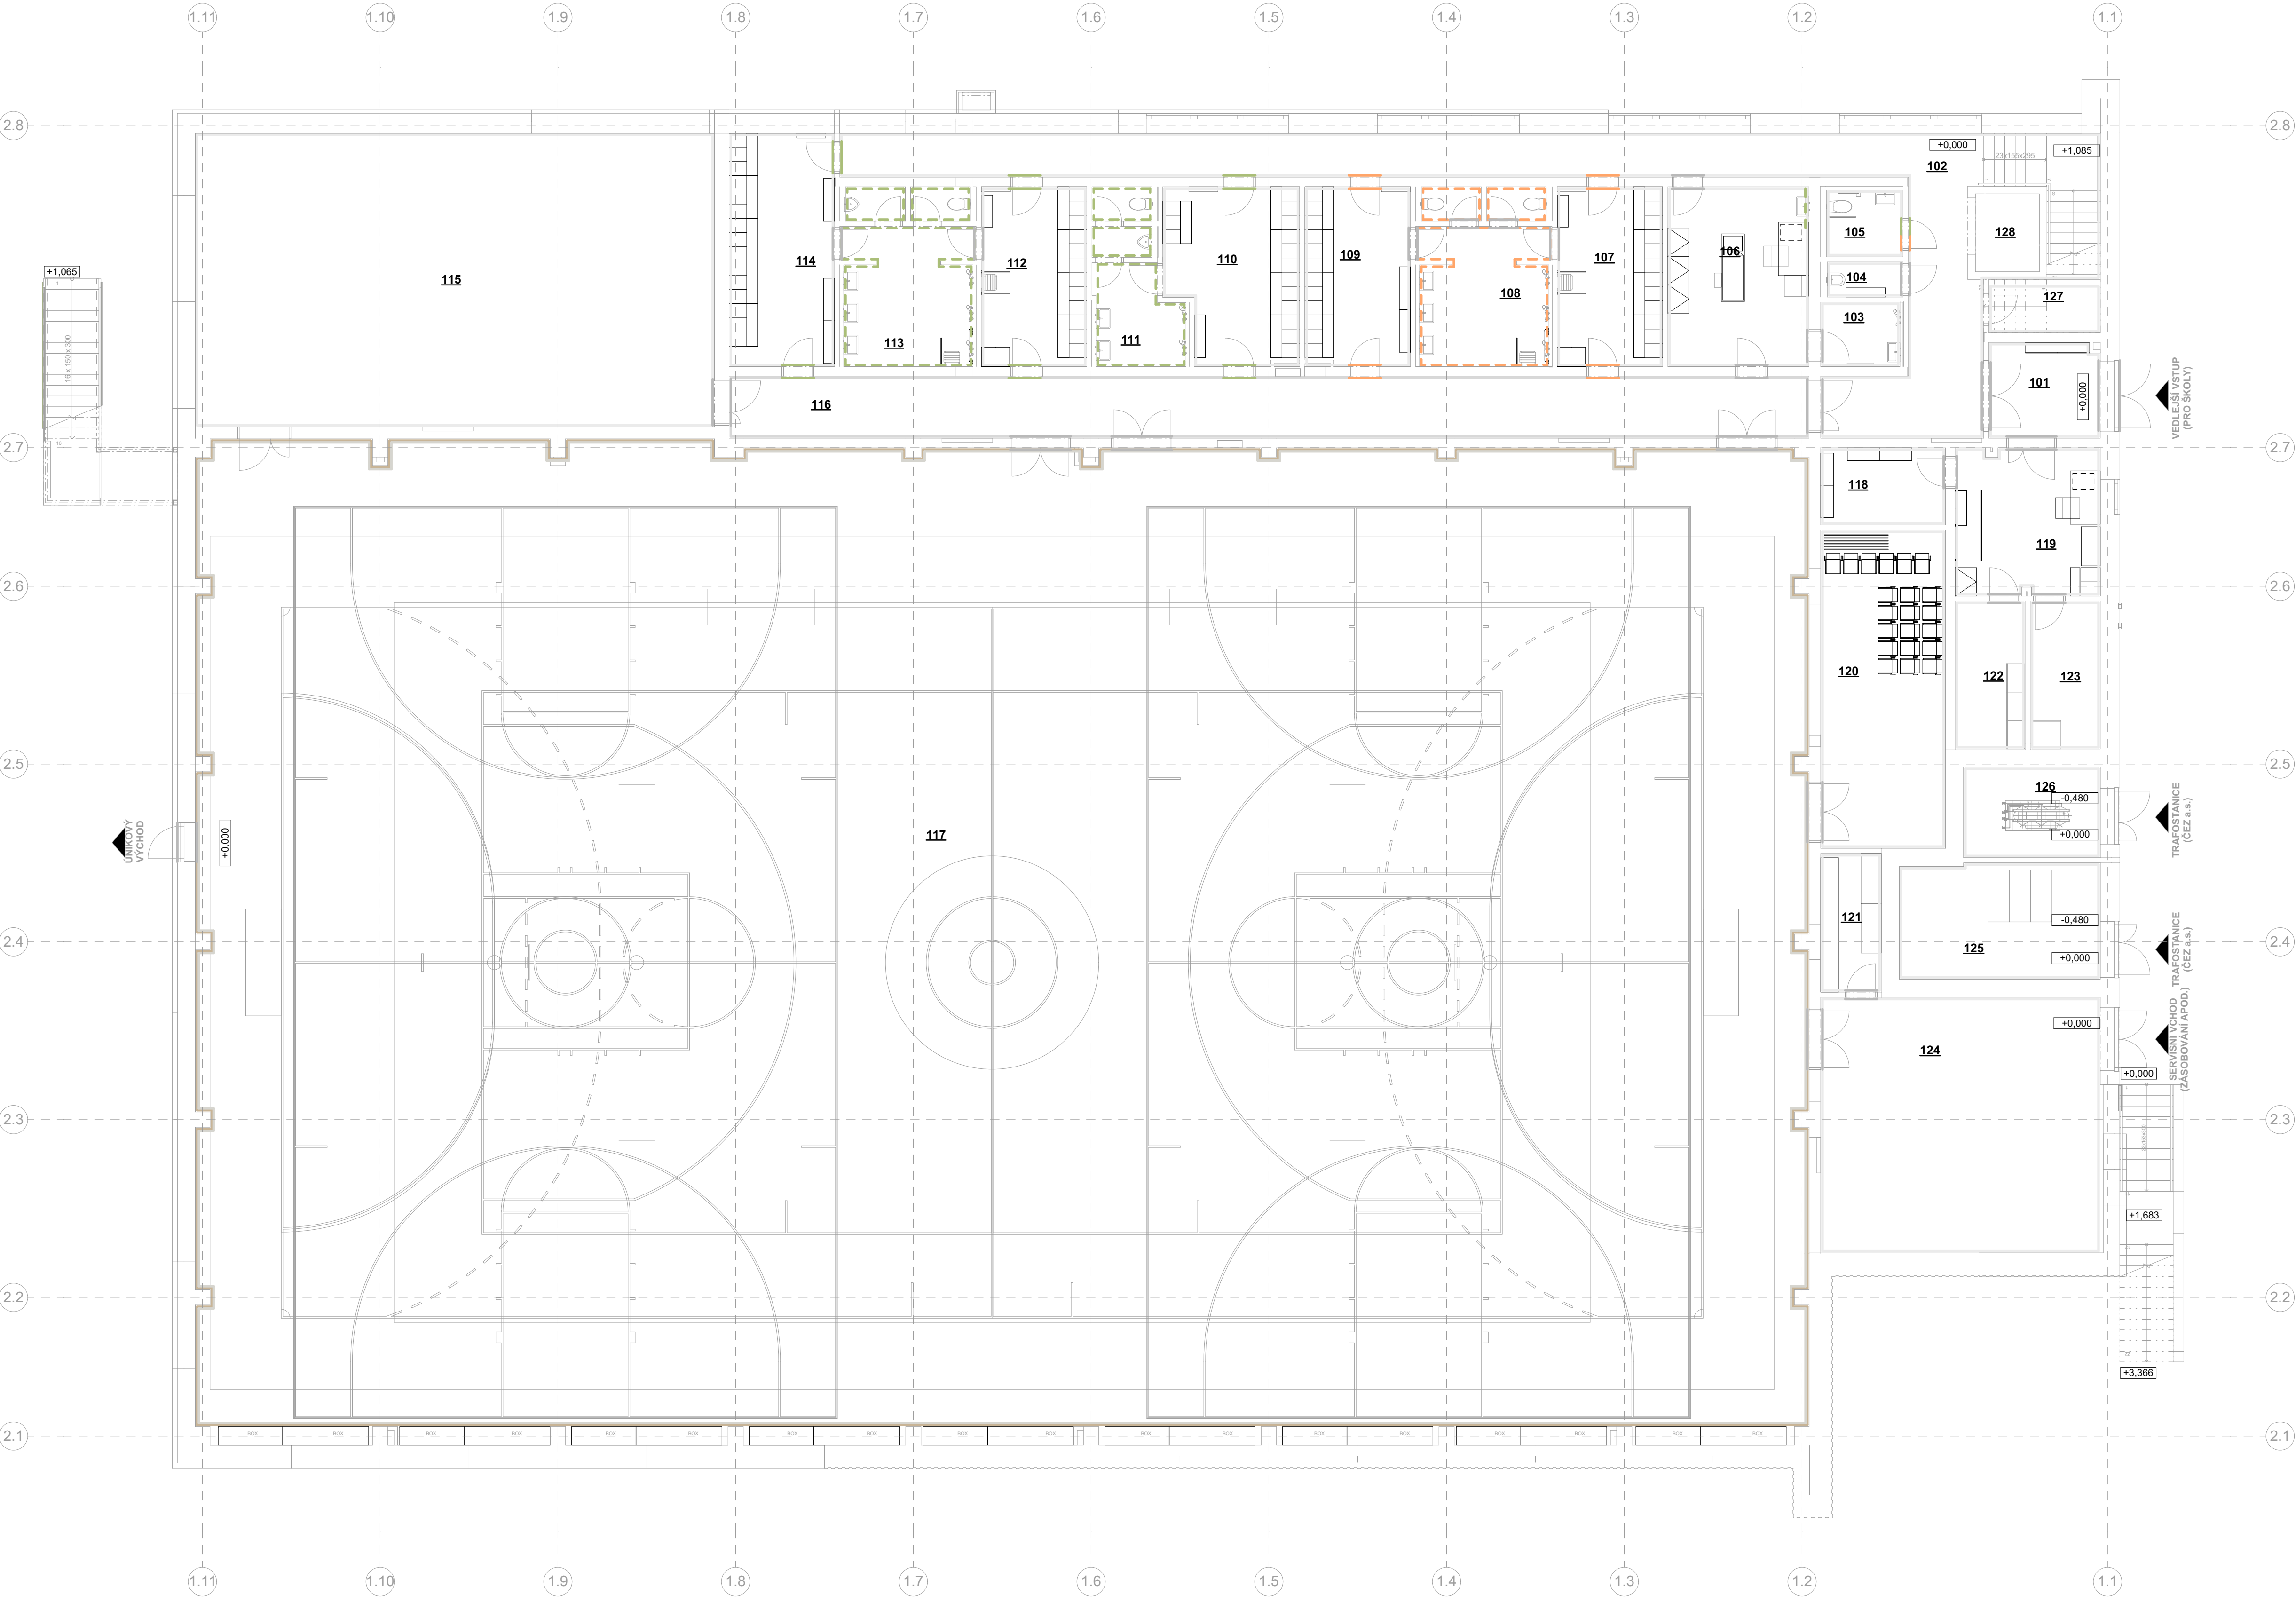


LEGENDA BAREVNOSTI:


MALBA - OTĚRUVZDORNÝ VNITŘNÍ NÁTĚR - šedobílá
označení NCS: NCS S 1000-N

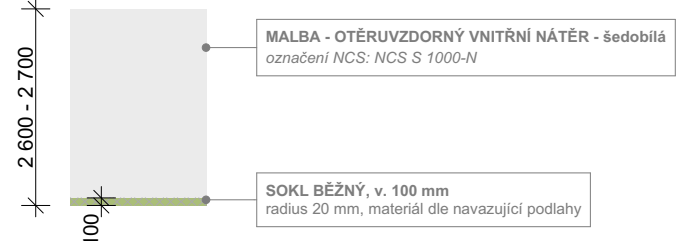


MALBA - OTĚRUVZDORNÝ VNITŘNÍ NÁTĚR - světle šedá
označení NCS: NCS S 1500-N

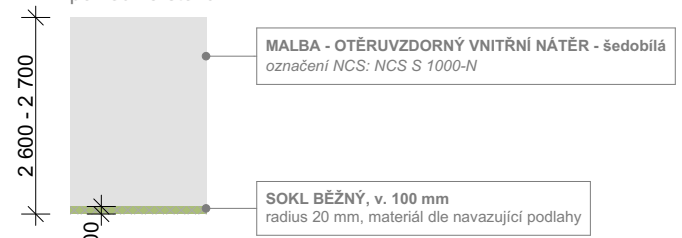


DESIGNOVÁ MALBA - OTĚRUVZDORNÝ VNITŘNÍ NÁTĚR - světle zelená
označení NCS: S 2050-G70Y

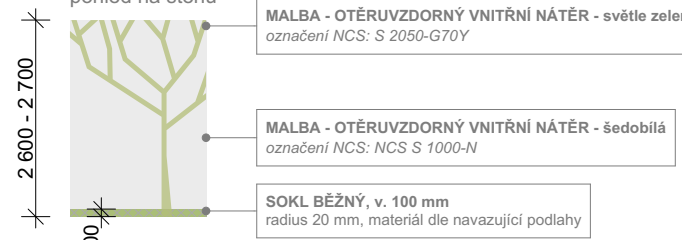


OBLOŽENÍ STĚN TĚLOCVIČNY - NÁRAZOVÉ OBLOŽENÍ HPL , AKUSTICKÝ PANEL
dřevodekor, označení NCS: NCS S 2002-Y

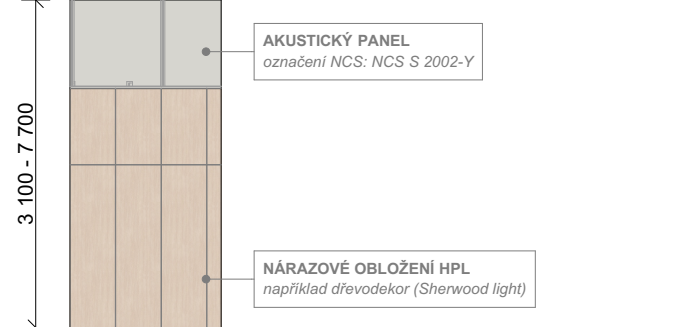


KERAMICKÝ OBKLAD - 20x40 cm NA VÝŠKU STĚNY
označení RAL: RAL 9010, RAL 0506080

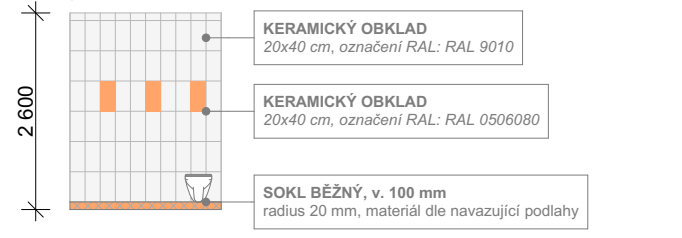


KERAMICKÝ OBKLAD - 20x40 cm NA VÝŠKU STĚNY
označení RAL: RAL 9010, RAL 1208050

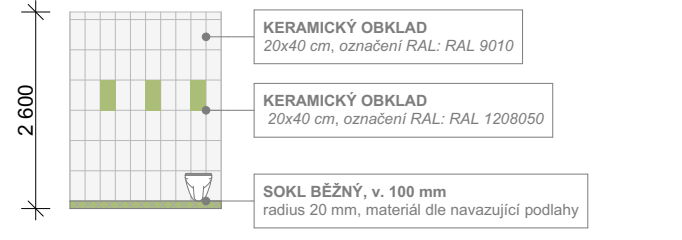

BARVA DVEŘÍ - VČETNĚ ZÁRUBNĚ
označení RAL: dveře - RAL 7035 - Světle šedá, zárubeň - RAL 7035 - Světle šedá
náhled na dveře

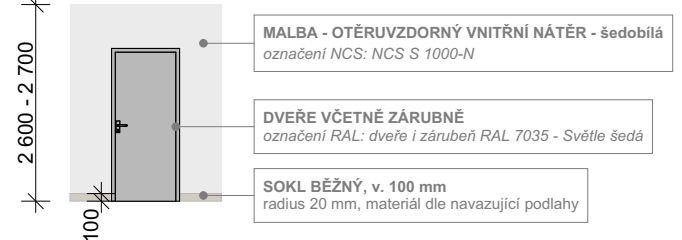

BARVA DVEŘÍ - VČETNĚ ZÁRUBNĚ
označení RAL: dveře - RAL 7035 - Oranžová, zárubeň - RAL 7035 - Světle šedá

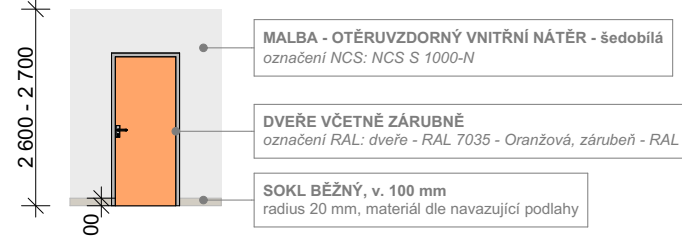

BARVA DVEŘÍ - VČETNĚ ZÁRUBNĚ
označení RAL: dveře - RAL 7035 - Světle zelená, zárubeň - RAL 7035 - Světle šedá
pohled na dveře

