


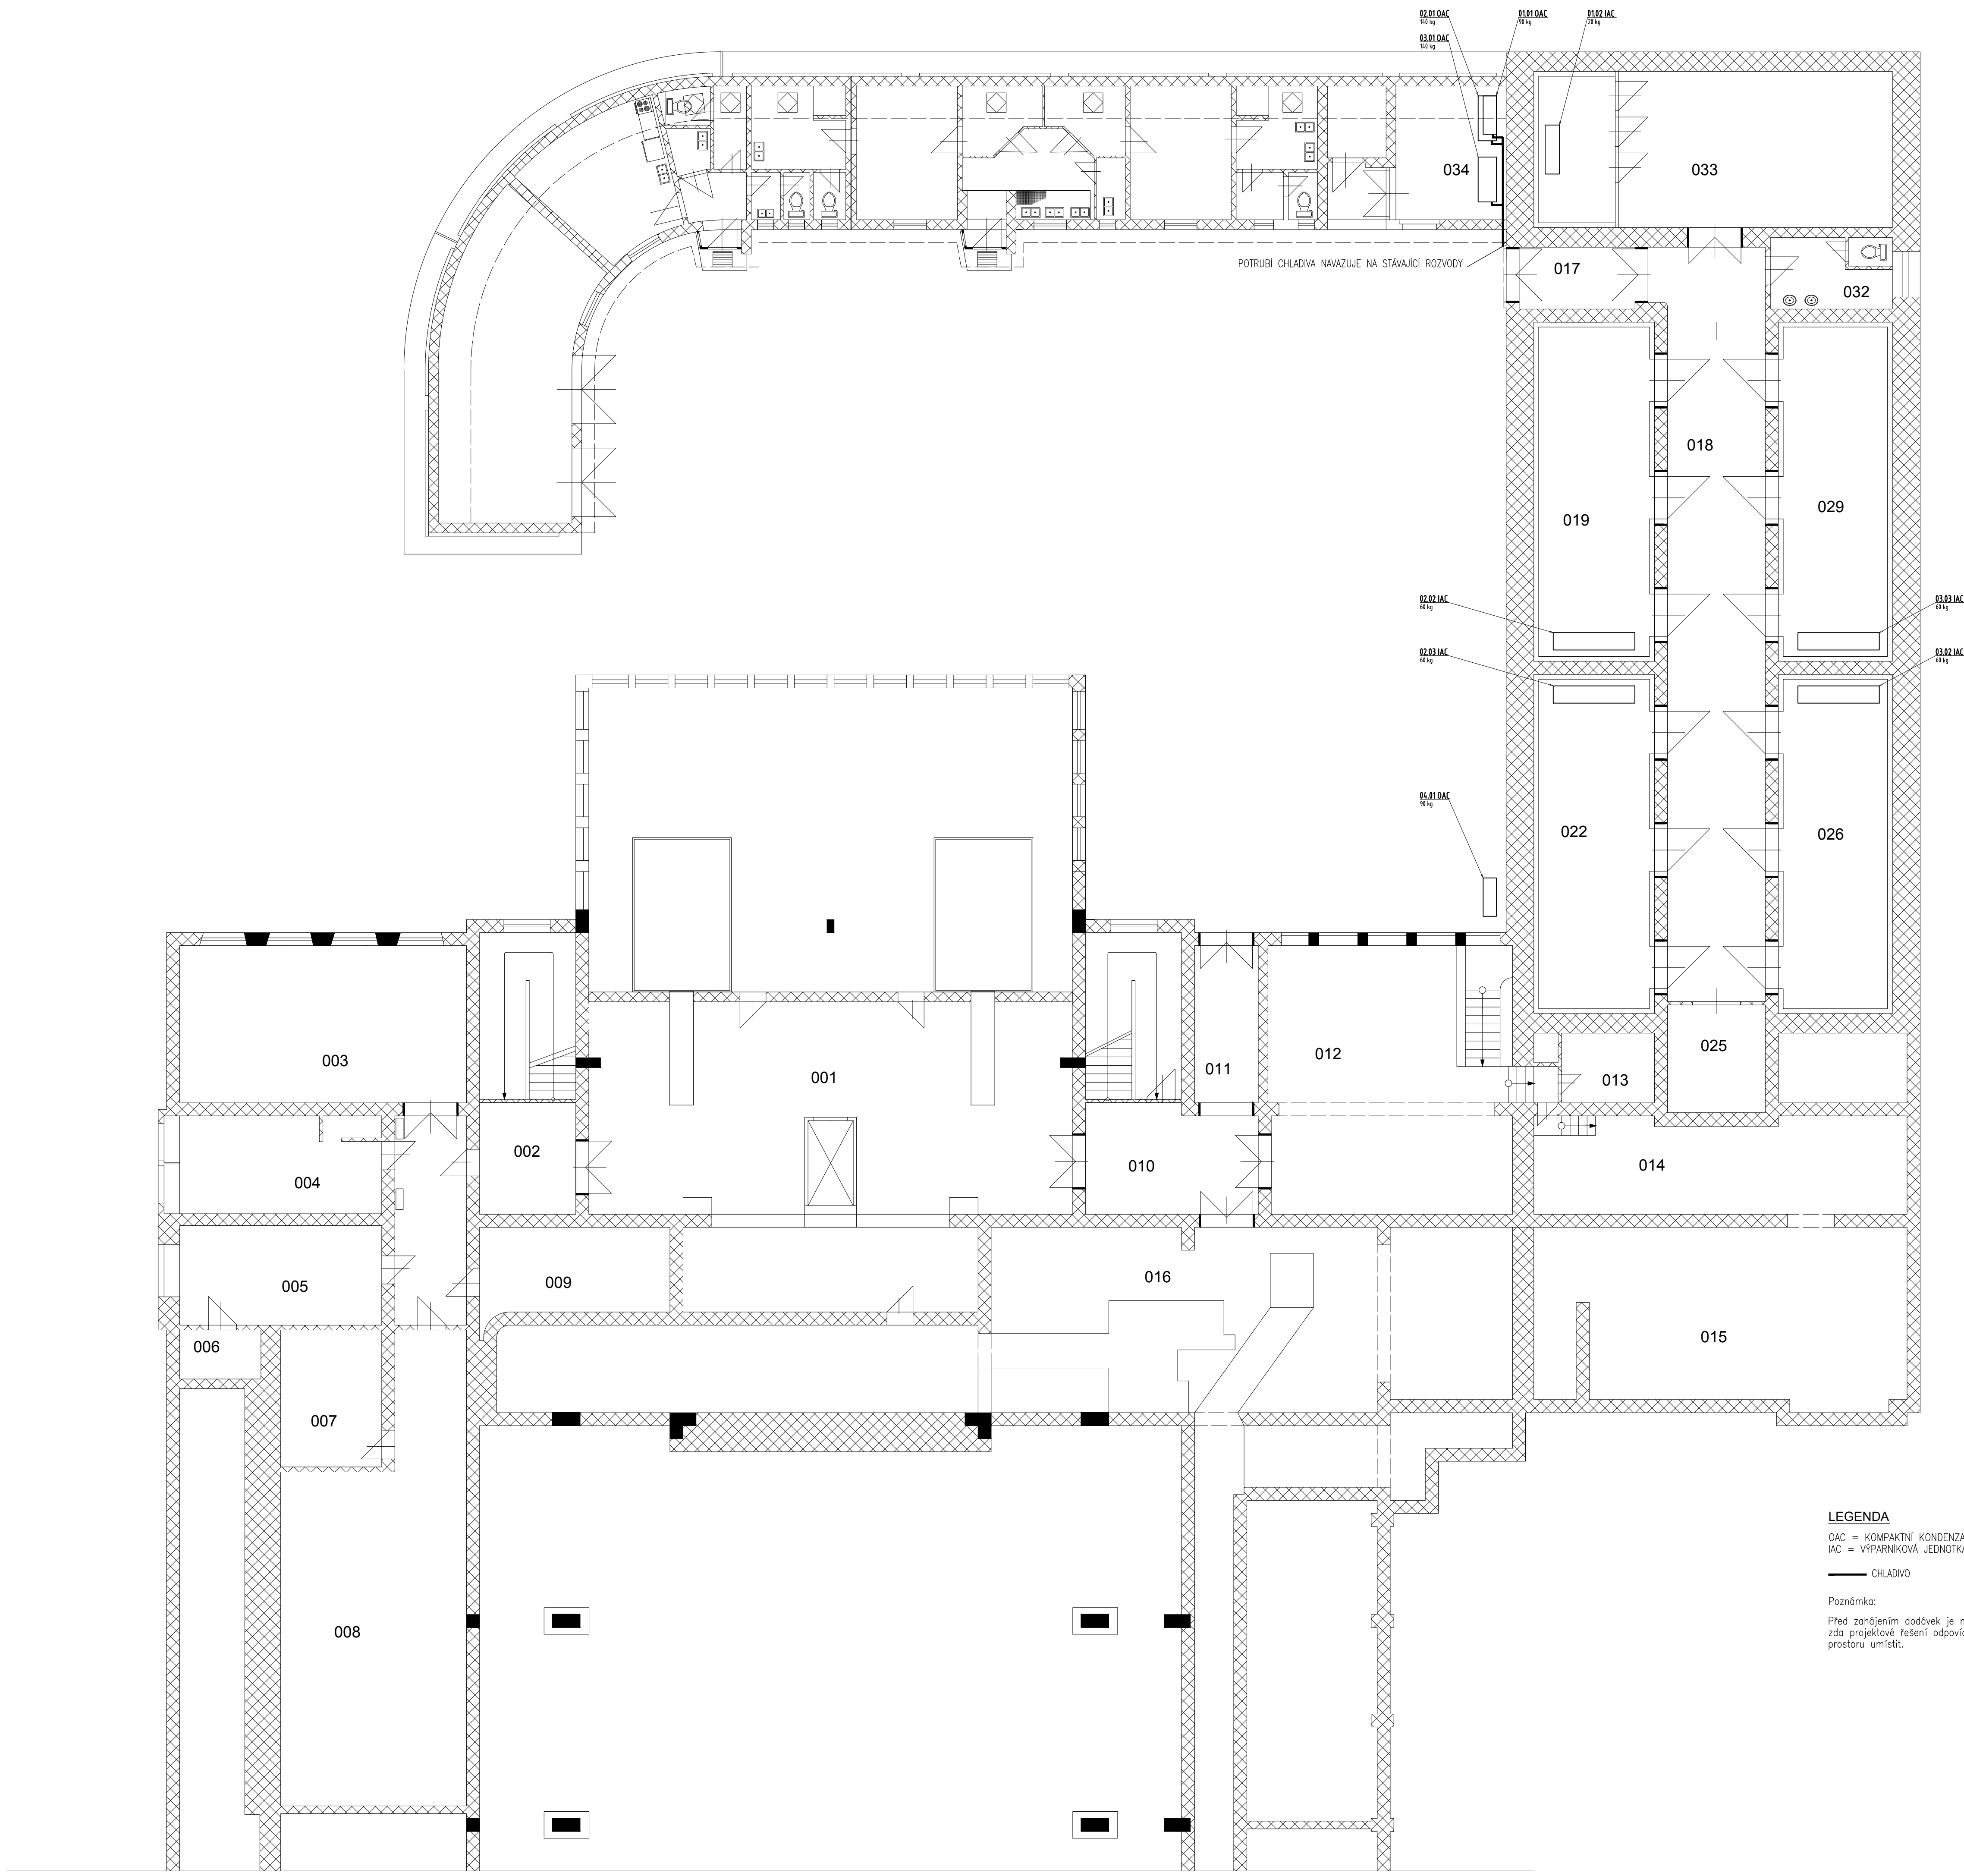

LEGENDA MÍSTNOSTÍ 1. Suterén


č.míst.	účel místnosti	plocha (m²)	podlaha	poznámka
001	žárovité	260,68	dlažba	pece
002	chodba	24,73	dlažba	plyn. kotel
003	technický sklad	44,14	dlažba	
004	šatna topičů	18,60	dlažba	sprch. kout
005	sklad	18,91	dlažba	
006	nádrž kašny	4,00	dlažba	hlav. plynoměr
007	sklad	11,40	dlažba	
008	sklad kamene	66,08	dlažba	
009	sklad			
010	chodba	15,00	dlažba	
011	nájezd			na manipul. dvůr
012	dílna	60,50	dlažba	
013	komora	4,22	mazanina	chladič
014	sklad	33,63	mazanina	
015	sklad	56,20	mazanina	
016	strojovna	42,00	dlažba	sprch. kout
017	vstup - kobky	6,38	dlažba	
018	chodba	67,95	dlažba	
019	kobka	38,48	dlažba	
022	kobka	38,48	dlažba	
025	výtah			
026	kobka	36,40	dlažba	
029	kobka	36,40	dlažba	
032	hygienické zázemí	7,77	dlažba	
033	přípravná a mrazicí box	53,28	dlažba	
034	kompresory	13,86	mazanina	

LEGENDA

OAC = KOMPAKTNÍ KONDENZAČNÍ JEDNOTKA
IAC = VÝPARNÍKOVÁ JEDNOTKA

CHLADIVO

Poznámka:
Před zahájením dodávek je nutno při převzetí staveniště zkontrolovat, zda projektové řešení odpovídá skutečnosti a zařízení lze do daného prostoru umístit.

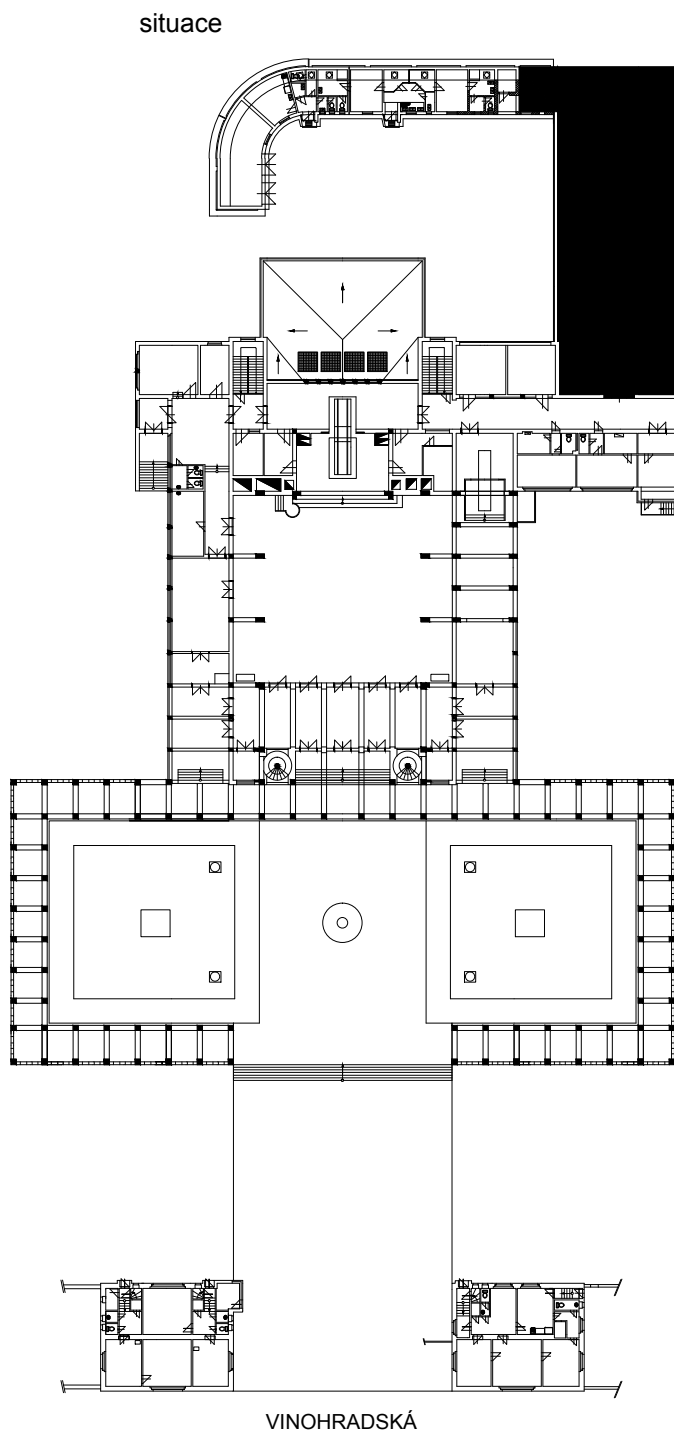

AKCE	OBJEDNATEL	Pohřební ústav hl. m. Prahy, Staroměstské nám. 10, Praha 1		
	INVESTOR	Pohřební ústav hl. m. Prahy, Pobřežní 72, Praha 8		
	STAVBA	VÝMĚNA CHLADÍČÍHO ZAŘÍZENÍ		
	OBJEKT	KREMATORIUM STRAŠNICE		
ZPRACOVATEL	MÍSTO	p.č.4018/1 a 4018/3 k.ú.Vinohrady	STUPEŇ	ZADÁVACÍ DOKUMENTACE
	MRKJ	Praha 10, Vinohradská ul. č.p.2254	ZK. č.č.č.	2016-013
	LOGO	C.H.S. Praha s.r.o.		
	PROJEKTANT	ING. T. VĚCHTÍK	Osadní 12, 170 00 Praha 7 tel. 773656275, fax 220610048 e-mail: projekce@chspraha.cz	
PŘÍLOHA	VED. PROJ.	ING. ARCH. SIXTA	PŮDORYS 1. SUTERÉNU	
	PROJEKCE	CHLAZENÍ	PÁRE	
	DATUM	03/2016	FORMATY	
	MĚŘITKO	1:100	REVIZE	
			15	FA4
			ČÍSLO VÝKRESU	
			CH/3	