


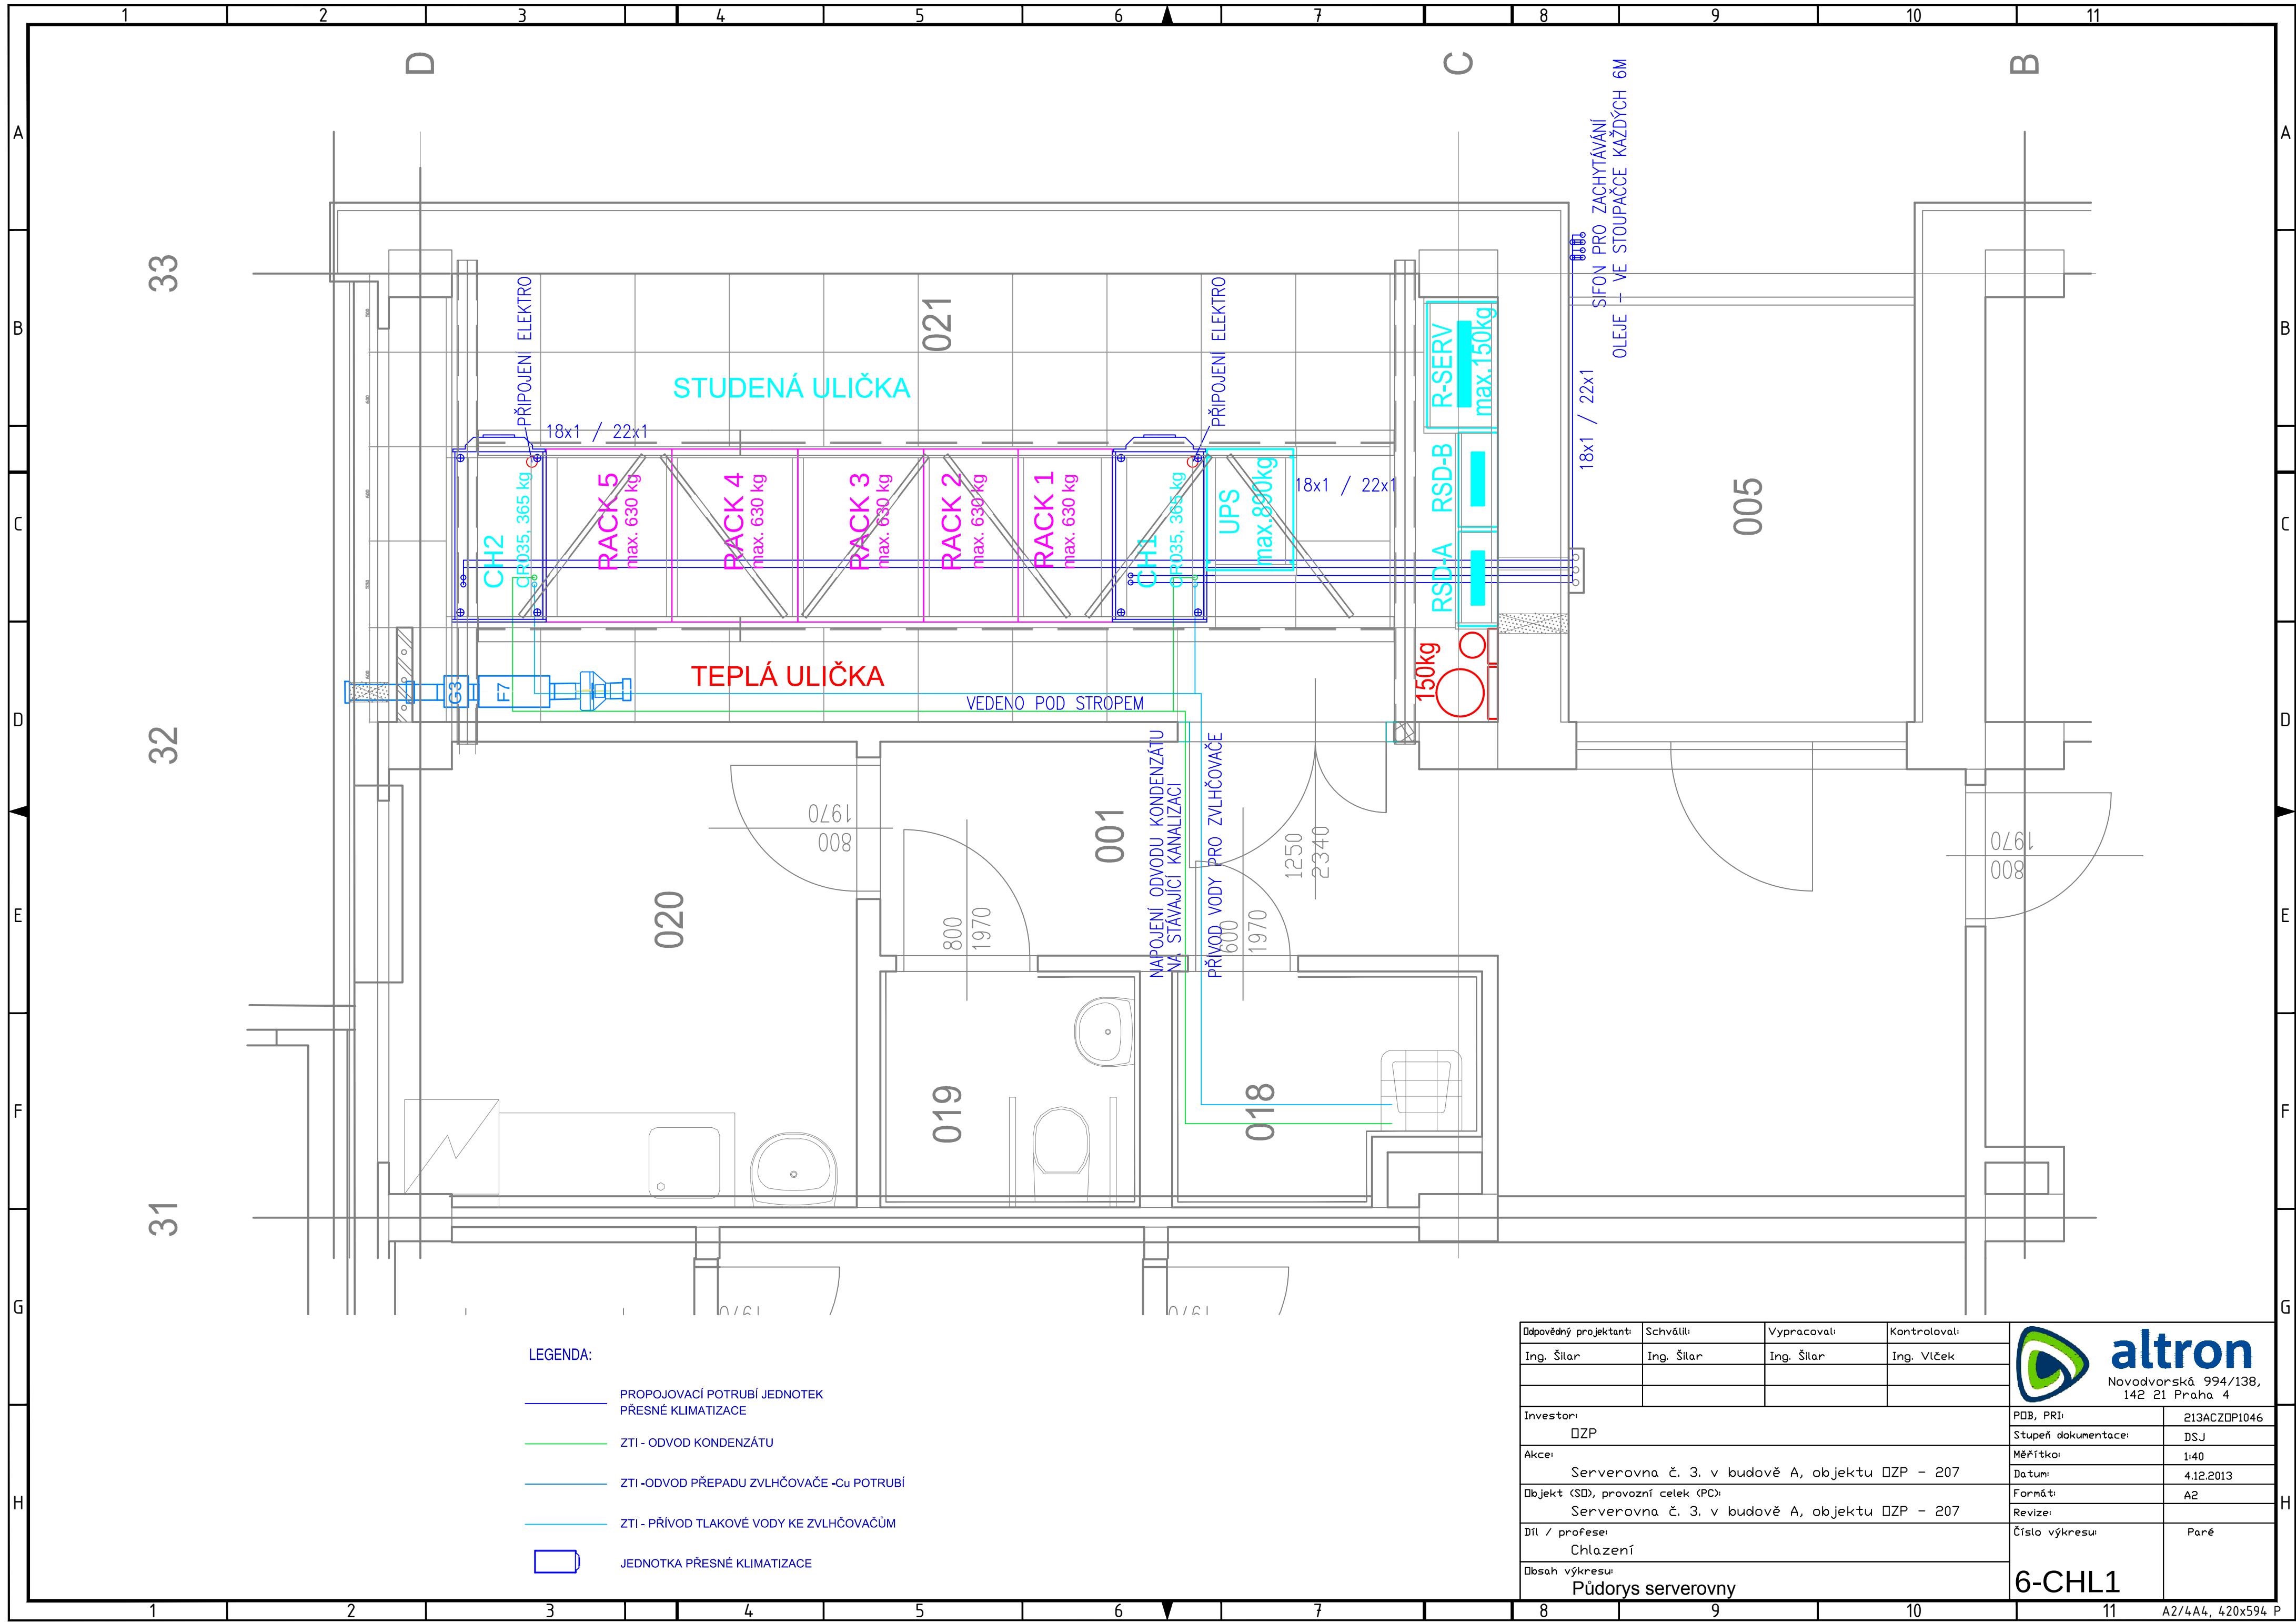

LEGENDA:

- PROPOJOVACÍ POTRUBÍ JEDNOTEK PŘESNÉ KLIMATIZACE
- ZTI - ODVOD KONDENZÁTU
- ZTI -ODVOD PŘEPADU ZVLHČOVAČE -Cu POTRUBÍ
- ZTI - PŘÍVOD TLAKOVÉ VODY KE ZVLHČOVAČŮM
- JEDNOTKA PŘESNÉ KLIMATIZACE

|                                                |            |             |              |   |              |
|------------------------------------------------|------------|-------------|--------------|---|--------------|
| odpovědný projektant:                          | Schválil:  | Vypracoval: | Kontroloval: | <div><div>Novodvorská 994/138,<br/>142 21 Praha 4</div></div> |              |
| Ing. Šilar                                     | Ing. Šilar | Ing. Šilar  | Ing. Vlček   |   |              |
|                                                |            |             |              |   |              |
|                                                |            |             |              |   |              |
| Investor:                                      |            |             |              | PŮB, PR:   | 213ACZDP1046 |
| OZP                                            |            |             |              | Stupeň dokumentace:   | DSJ          |
| Akce:                                          |            |             |              | Měřítko:   | 1:40         |
| Serverovna č. 3. v budově A, objektu OZP - 207 |            |             |              | Datum:   | 4.12.2013    |
| Objekt (SD), provozní celek (PC):              |            |             |              | Formát:   | A2           |
| Serverovna č. 3. v budově A, objektu OZP - 207 |            |             |              | Revize:   |              |
| Díl / profese:                                 |            |             |              | Číslo výkresu   | Paré         |
| Chlazení                                       |            |             |              |   |              |
| Obsah výkresu:                                 |            |             |              |   |              |
| Půdorys serverovny                             |            |             |              |   |              |
|                                                |            |             |              | 6-CHL1   |              |