


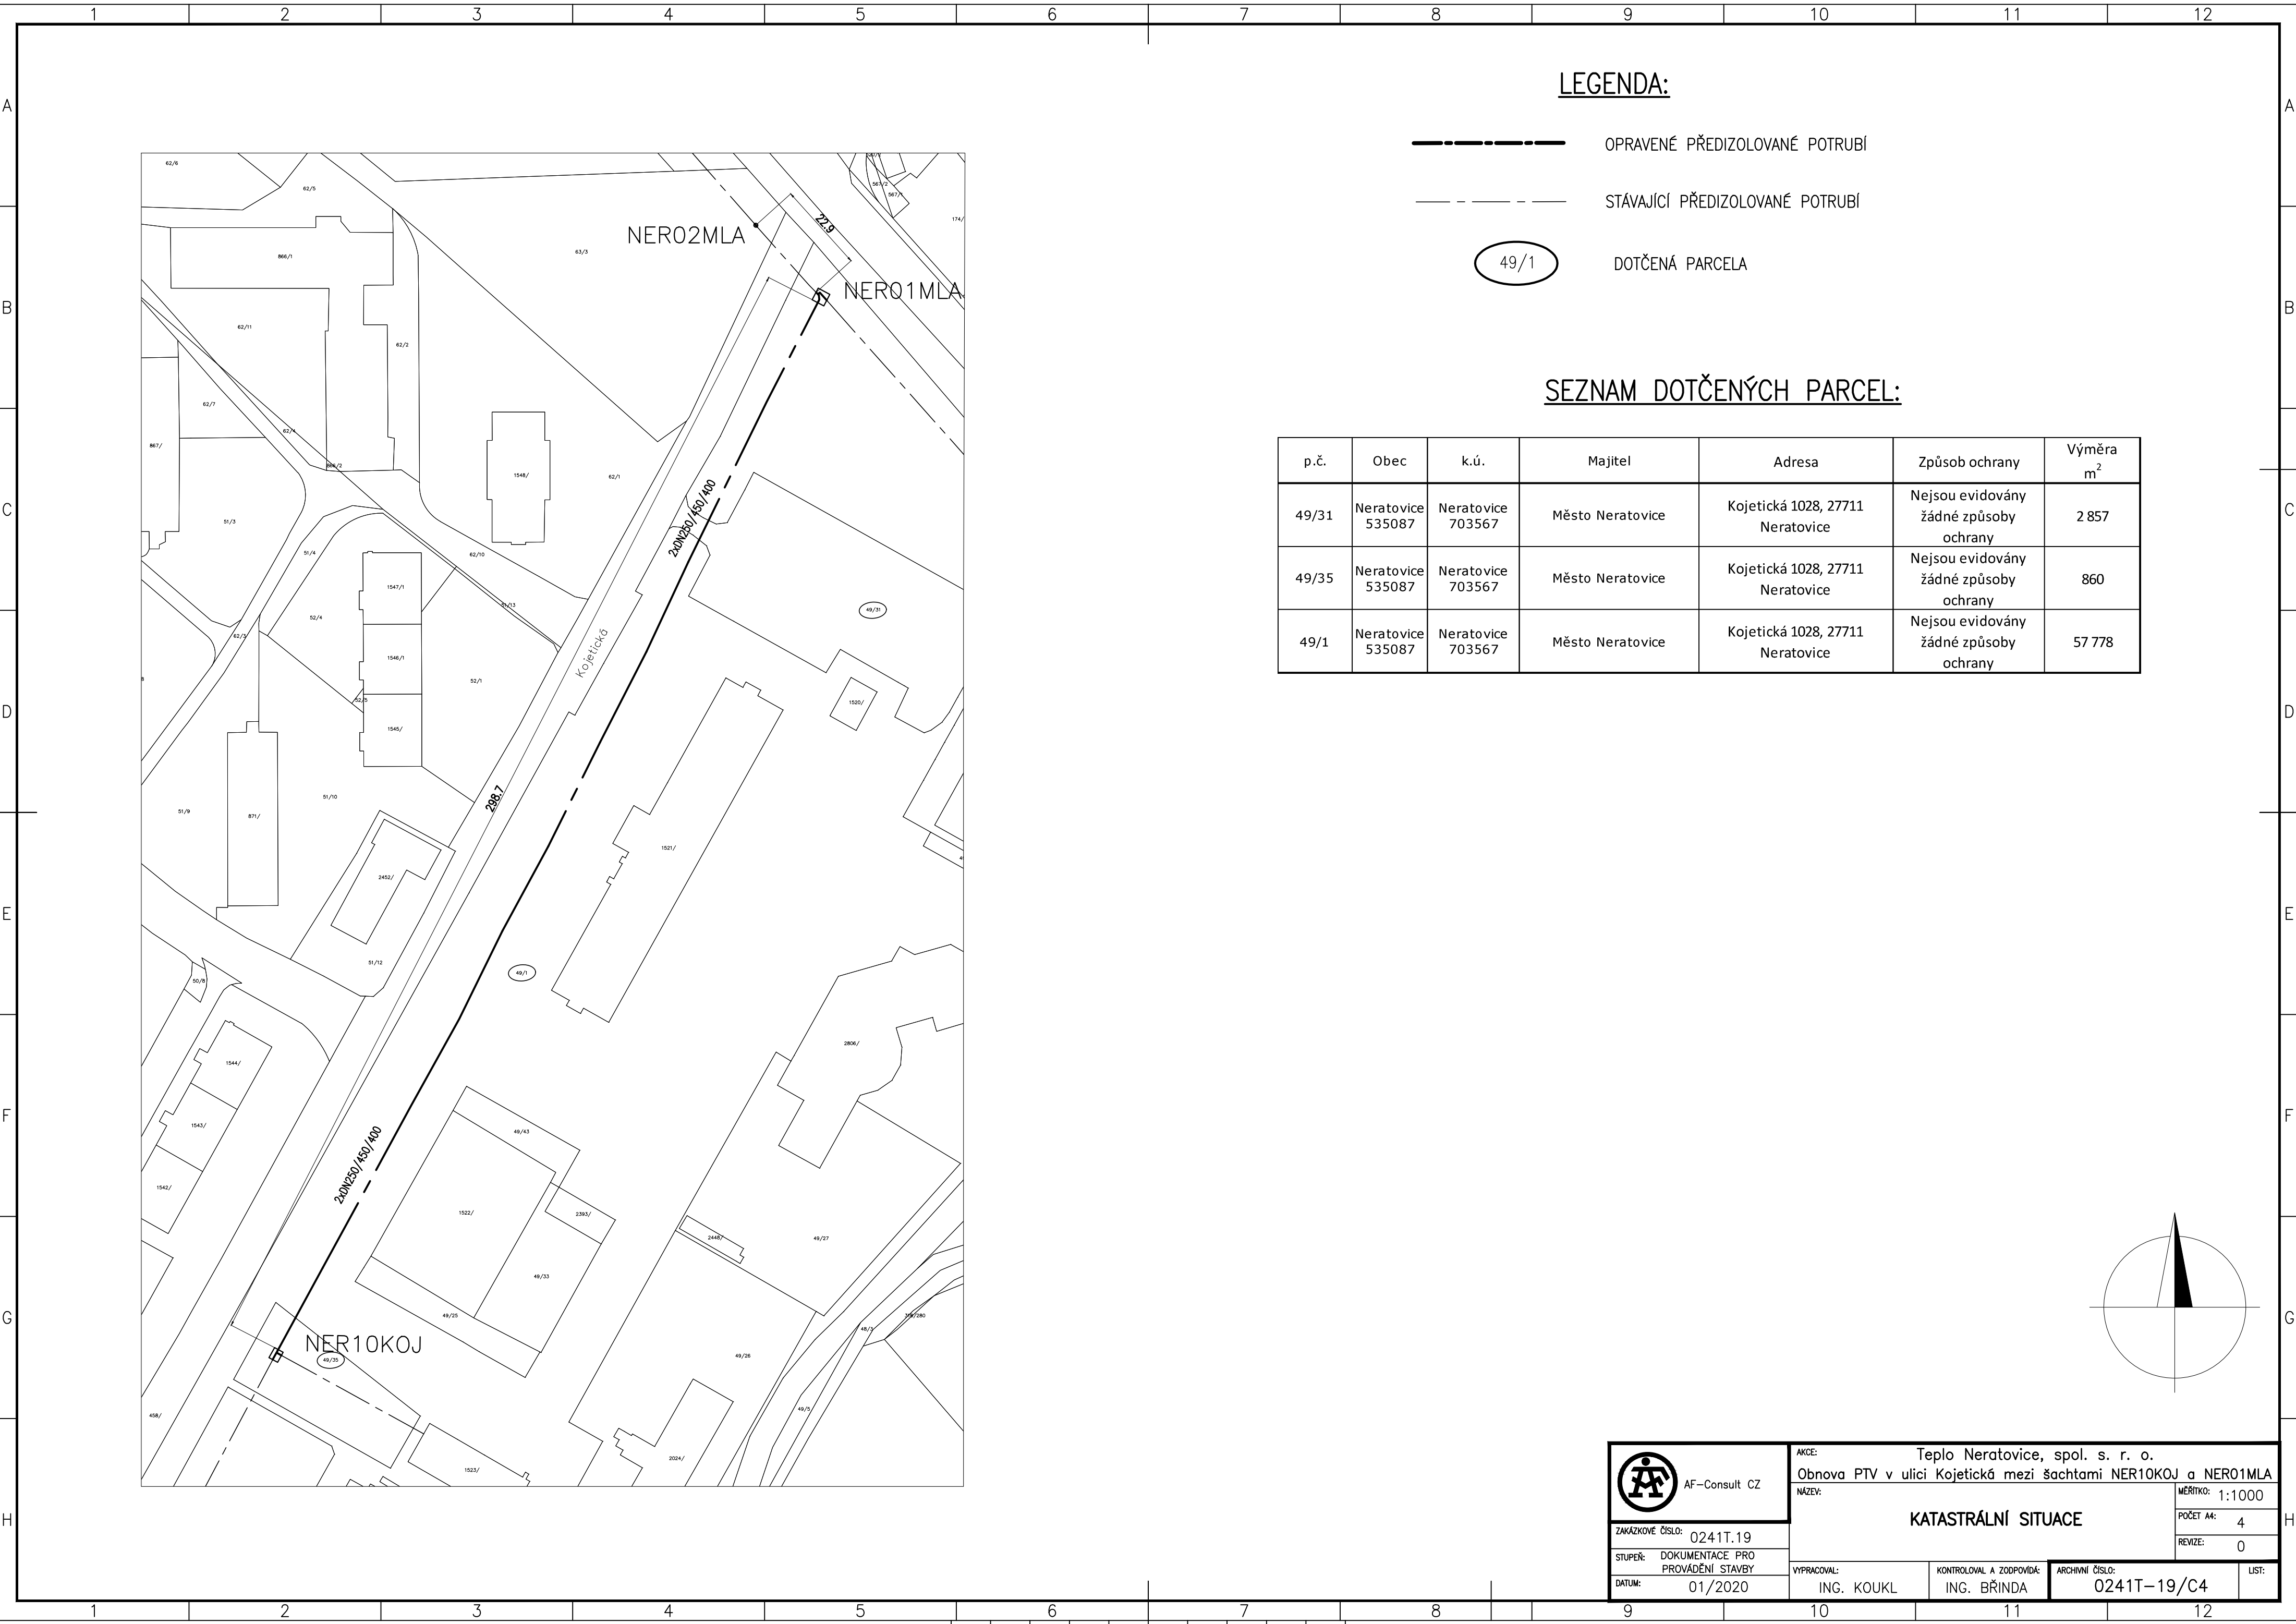


LEGENDA:

- OPRAVENÉ PŘEDIZOLOVANÉ POTRUBÍ
- STÁVAJÍCÍ PŘEDIZOLOVANÉ POTRUBÍ
- 49/1 DOTČENÁ PARCELA

SEZNAM DOTČENÝCH PARCEL:

p.č.	Obec	k.ú.	Majitel	Adresa	Způsob ochrany	Výměra m ²
49/31	Neratovice	Neratovice	Město Neratovice	Kojetická 1028, 27711 Neratovice	Nejsou evidovány žádné způsoby ochrany	2 857
49/35	Neratovice	Neratovice	Město Neratovice	Kojetická 1028, 27711 Neratovice	Nejsou evidovány žádné způsoby ochrany	860
49/1	Neratovice	Neratovice	Město Neratovice	Kojetická 1028, 27711 Neratovice	Nejsou evidovány žádné způsoby ochrany	57 778

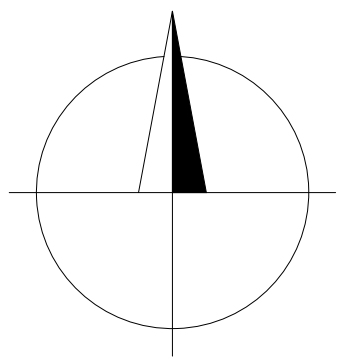



AF-Consult CZ

ZAKÁZKOVÉ ČÍSLO: 0241T.19

STUPEŇ: DOKUMENTACE PRO PROVÁDĚNÍ STAVBY

DATUM: 01/2020

AKCE: Teplo Neratovice, spol. s r. o.
Obnova PTV v ulici Kojetická mezi šachtami NER10KOJ a NER01MLA

NÁZEV: KATASTRÁLNÍ SITUACE

MEŘITKO: 1:1000

POČET A4: 4

REVIZE: 0

VYPRACOVAL: ING. KOUKL

KONTROLOVAL A ZODPOVÍDÁ: ING. BRÍNDÁ

ARCHIVNÍ ČÍSLO: 0241T-19/C4

LIST: