


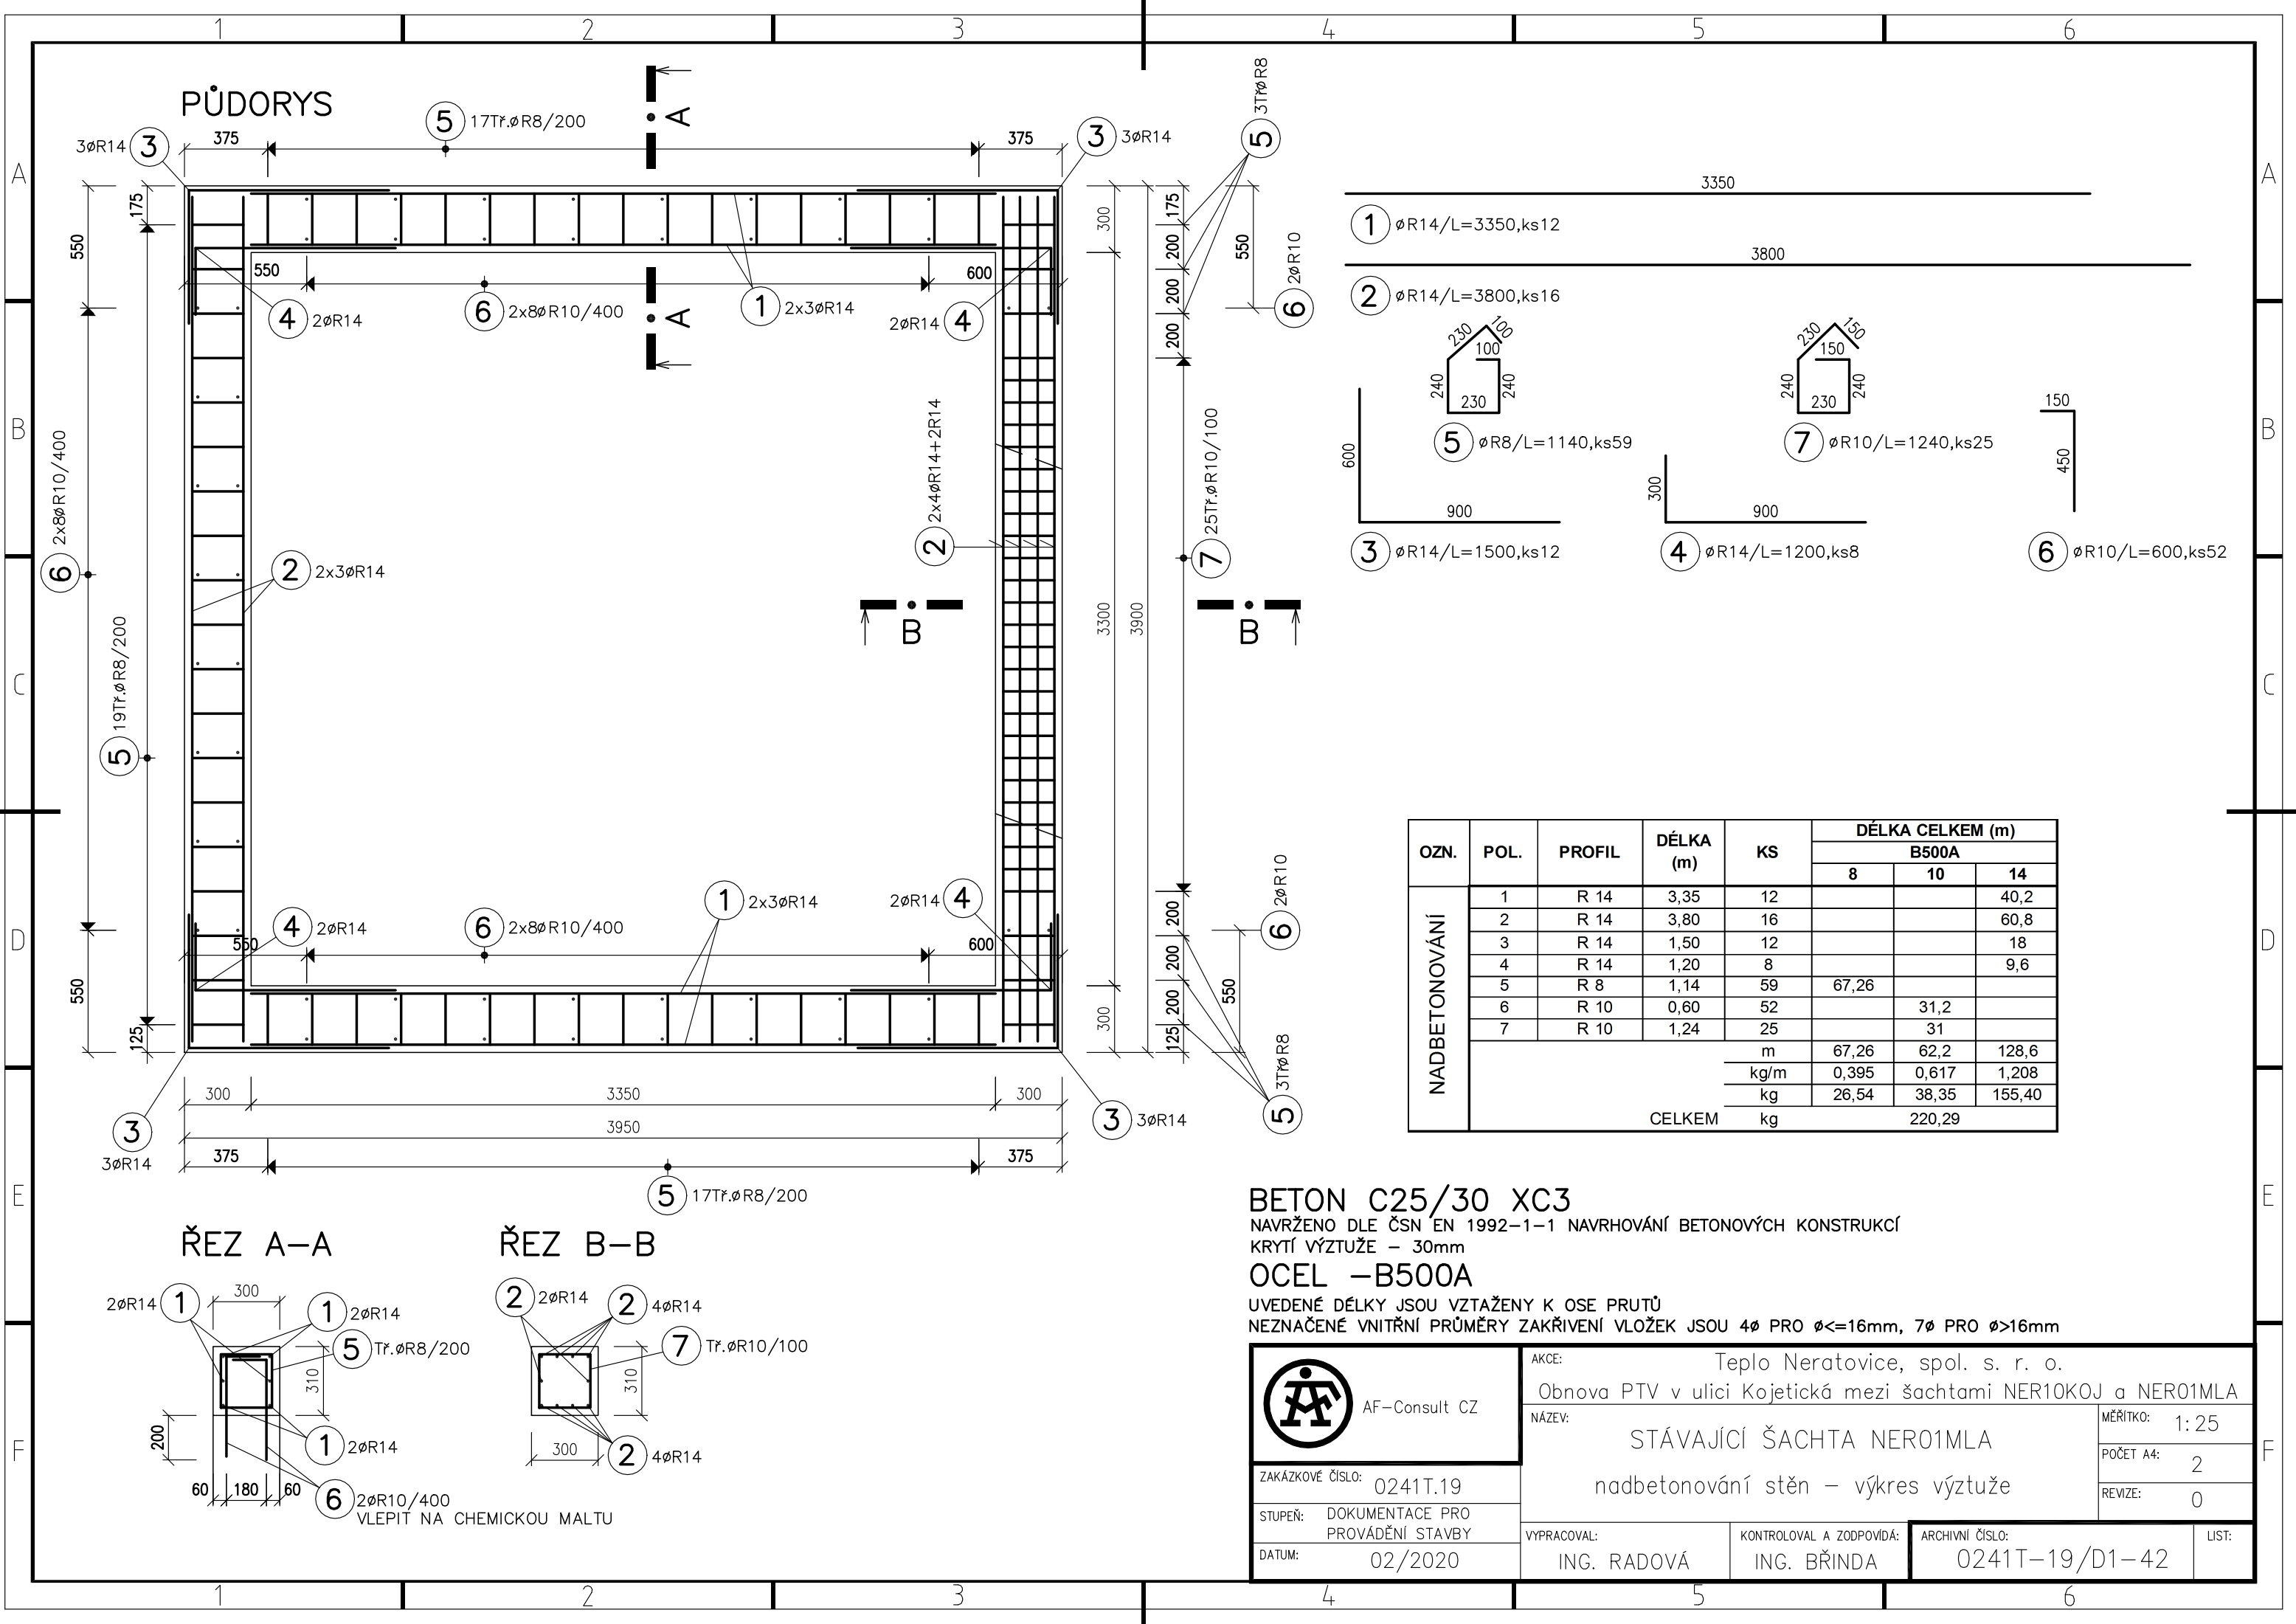

BETON C25/30 XC3

NAVŘENO DLE ČSN EN 1992-1-1 NAVRHOVÁNÍ BETONOVÝCH KONSTRUKCÍ

KRYTÍ VÝZTUŽE - 30mm

OCEL -B500A

UVEDENÉ DÉLKY JSOU VZTAŽENY K OSE PRUTŮ

NEZNAČENÉ VNITŘNÍ PRŮMĚRY ZAKŘIVENÍ VLOŽEK JSOU 4Ø PRO $\phi \leq 16\text{mm}$, 7Ø PRO $\phi > 16\text{mm}$

 AF-Consult CZ	AKCE: Teplo Neratovice, spol. s. r. o.		
	Obnova PTV v ulici Kojetická mezi šachtami NER10KOJ a NER01MLA		
	NÁZEV: STÁVAJÍCÍ ŠACHTA NER01MLA		MĚŘÍTKO: 1:25
	ZAKÁZKOVÉ ČÍSLO: 0241T.19		POČET A4: 2
	STUPEŇ: DOKUMENTACE PRO PROVÁDĚNÍ STAVBY		REVIZE: 0
DATUM: 02/2020	YPRACOVAL: ING. RADOVÁ	KONTROLOVAL A ZODPOVÍDÁ: ING. BŘINDA	ARCHIVNÍ ČÍSLO: 0241T-19/D1-42