


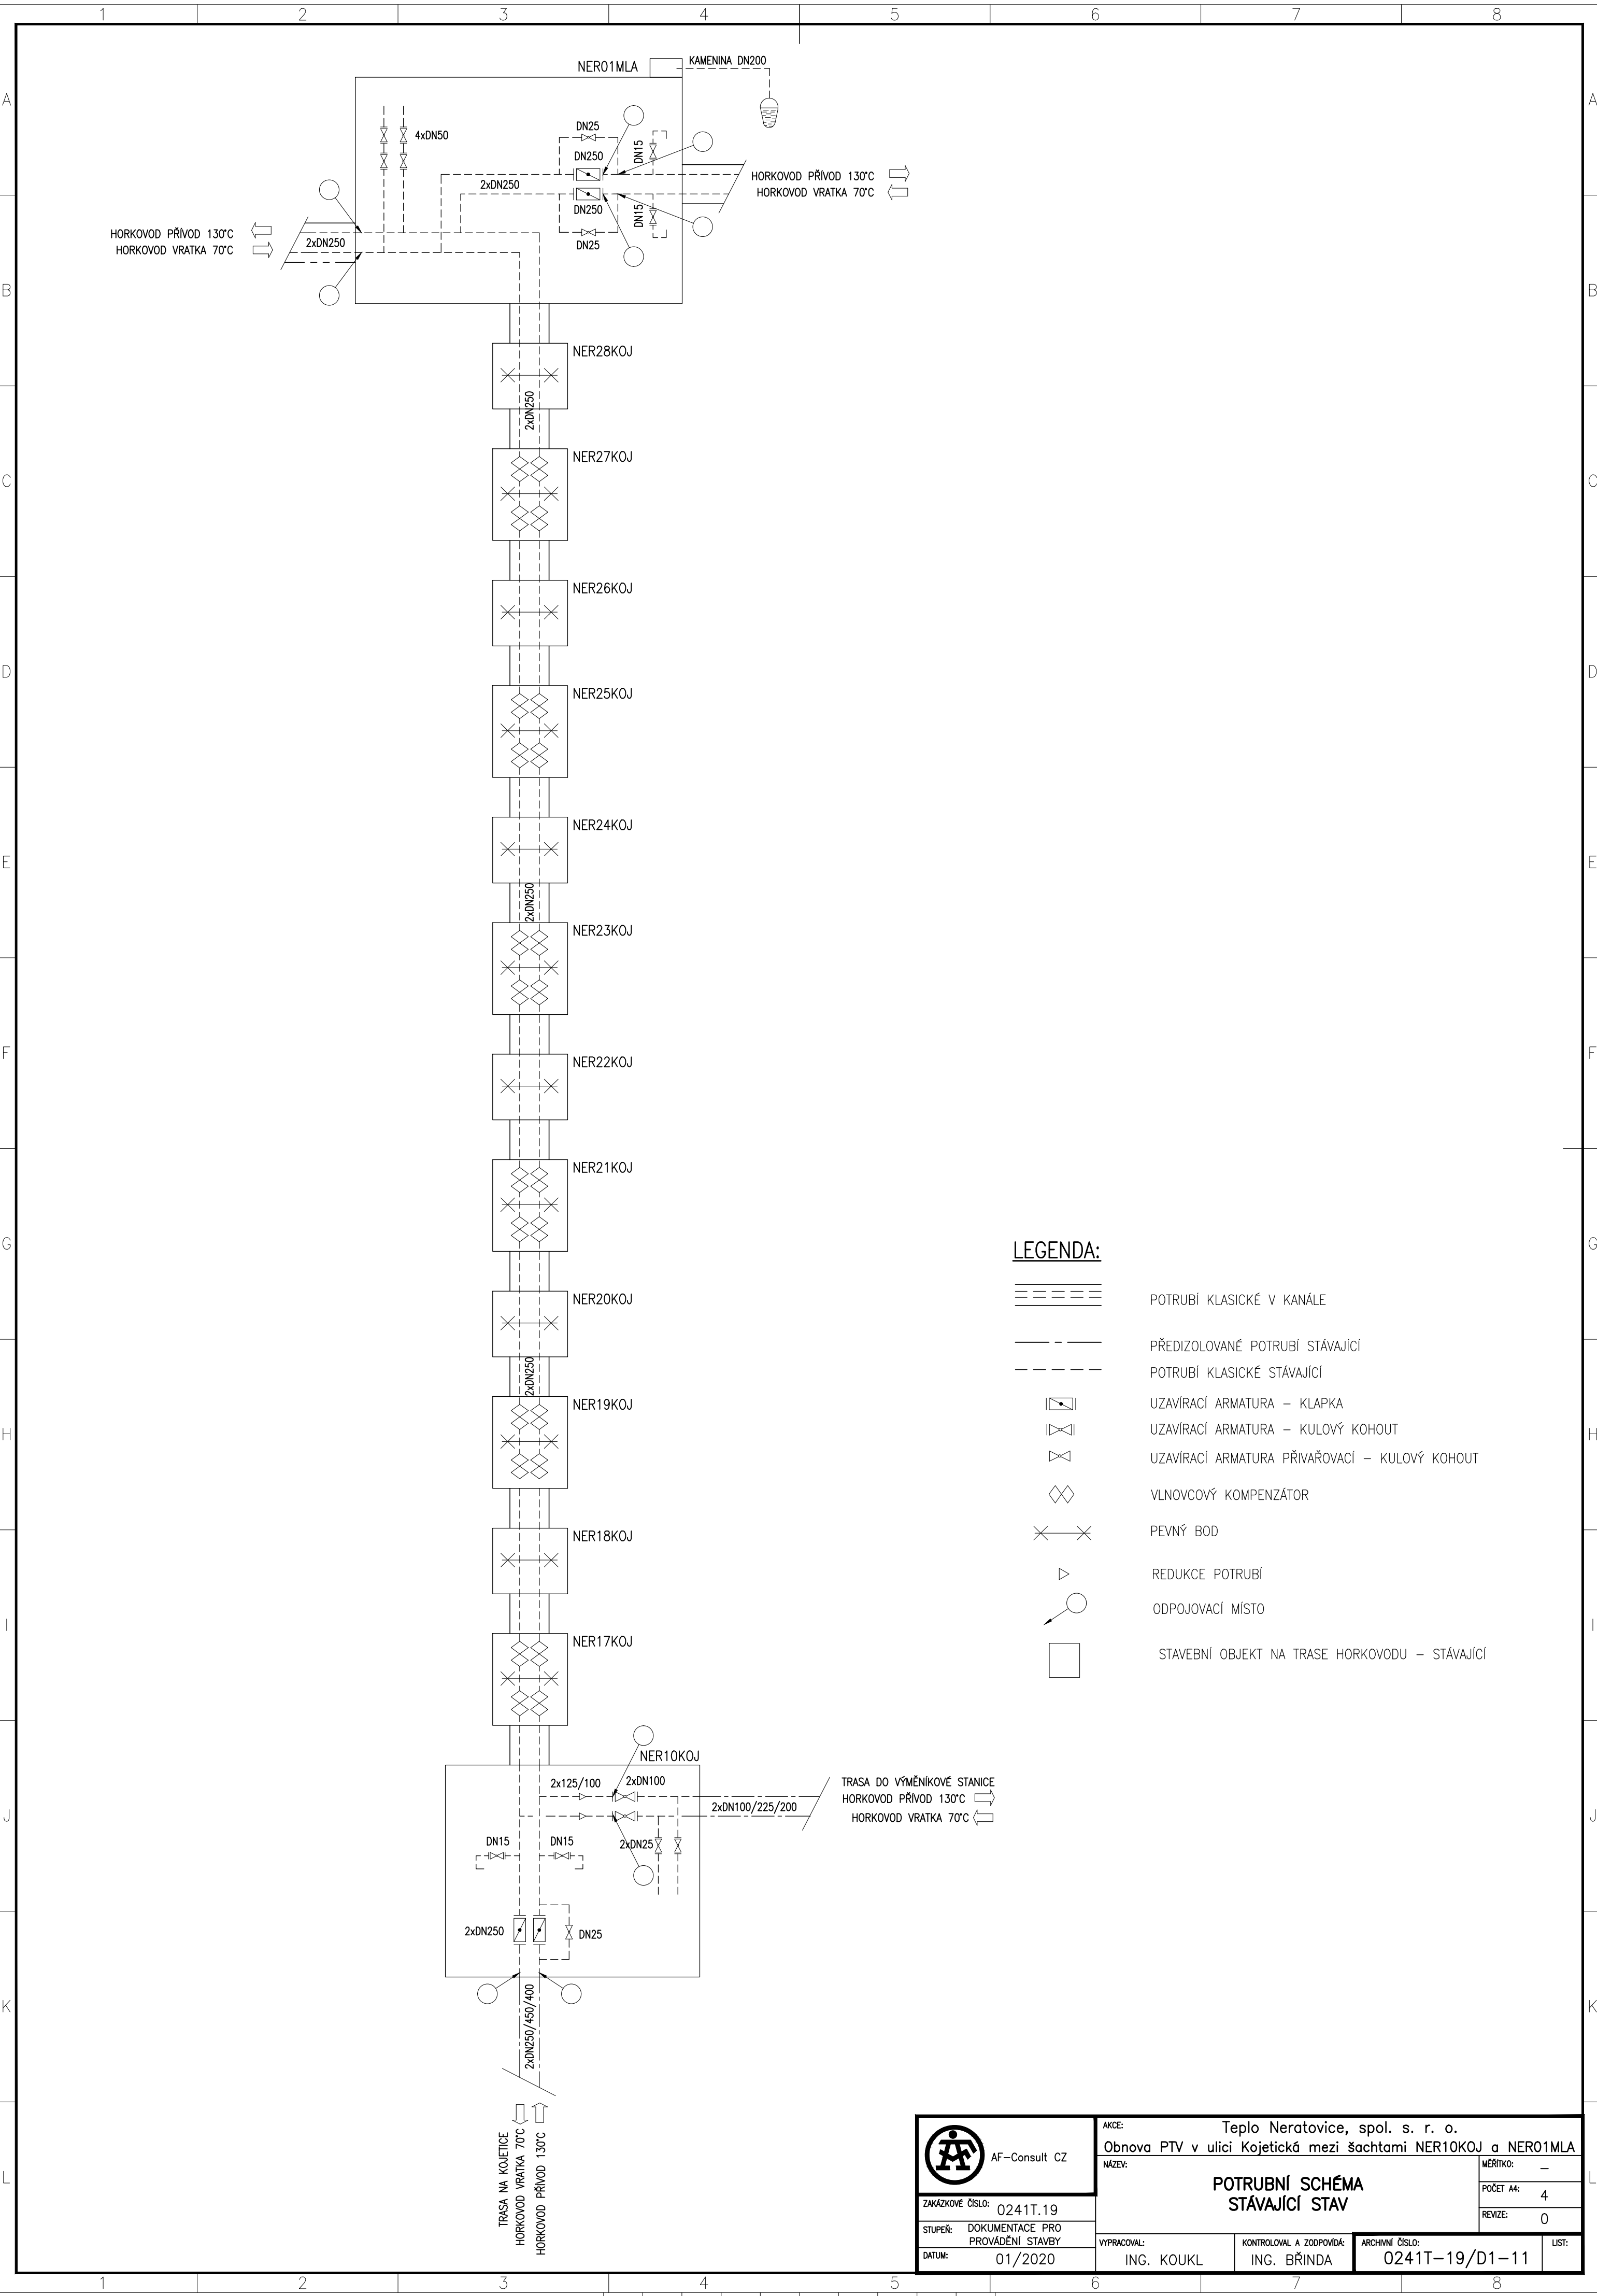

 AF-Consult CZ	AKCE: Teplo Neratovice, spol. s. r. o. Obnova PTV v ulici Kojetická mezi šachtami NER10KOJ a NER01MLA			MĚŘÍTKO: –
	NÁZEV: POTRUBNÍ SCHÉMA STÁVAJÍCÍ STAV			POČET A4: 4
	ZAKÁZKOVÉ ČÍSLO: 0241T.19			REVIZE: 0
	STUPEŇ: DOKUMENTACE PRO PROVÁDĚNÍ STAVBY	VYPRACOVAL: ING. KOUKL	KONTROLOVAL A ZODPOVÍDÁ: ING. BŘINDA	ARCHIVNÍ ČÍSLO: 0241T-19/D1-11
DATUM: 01/2020				LIST: