


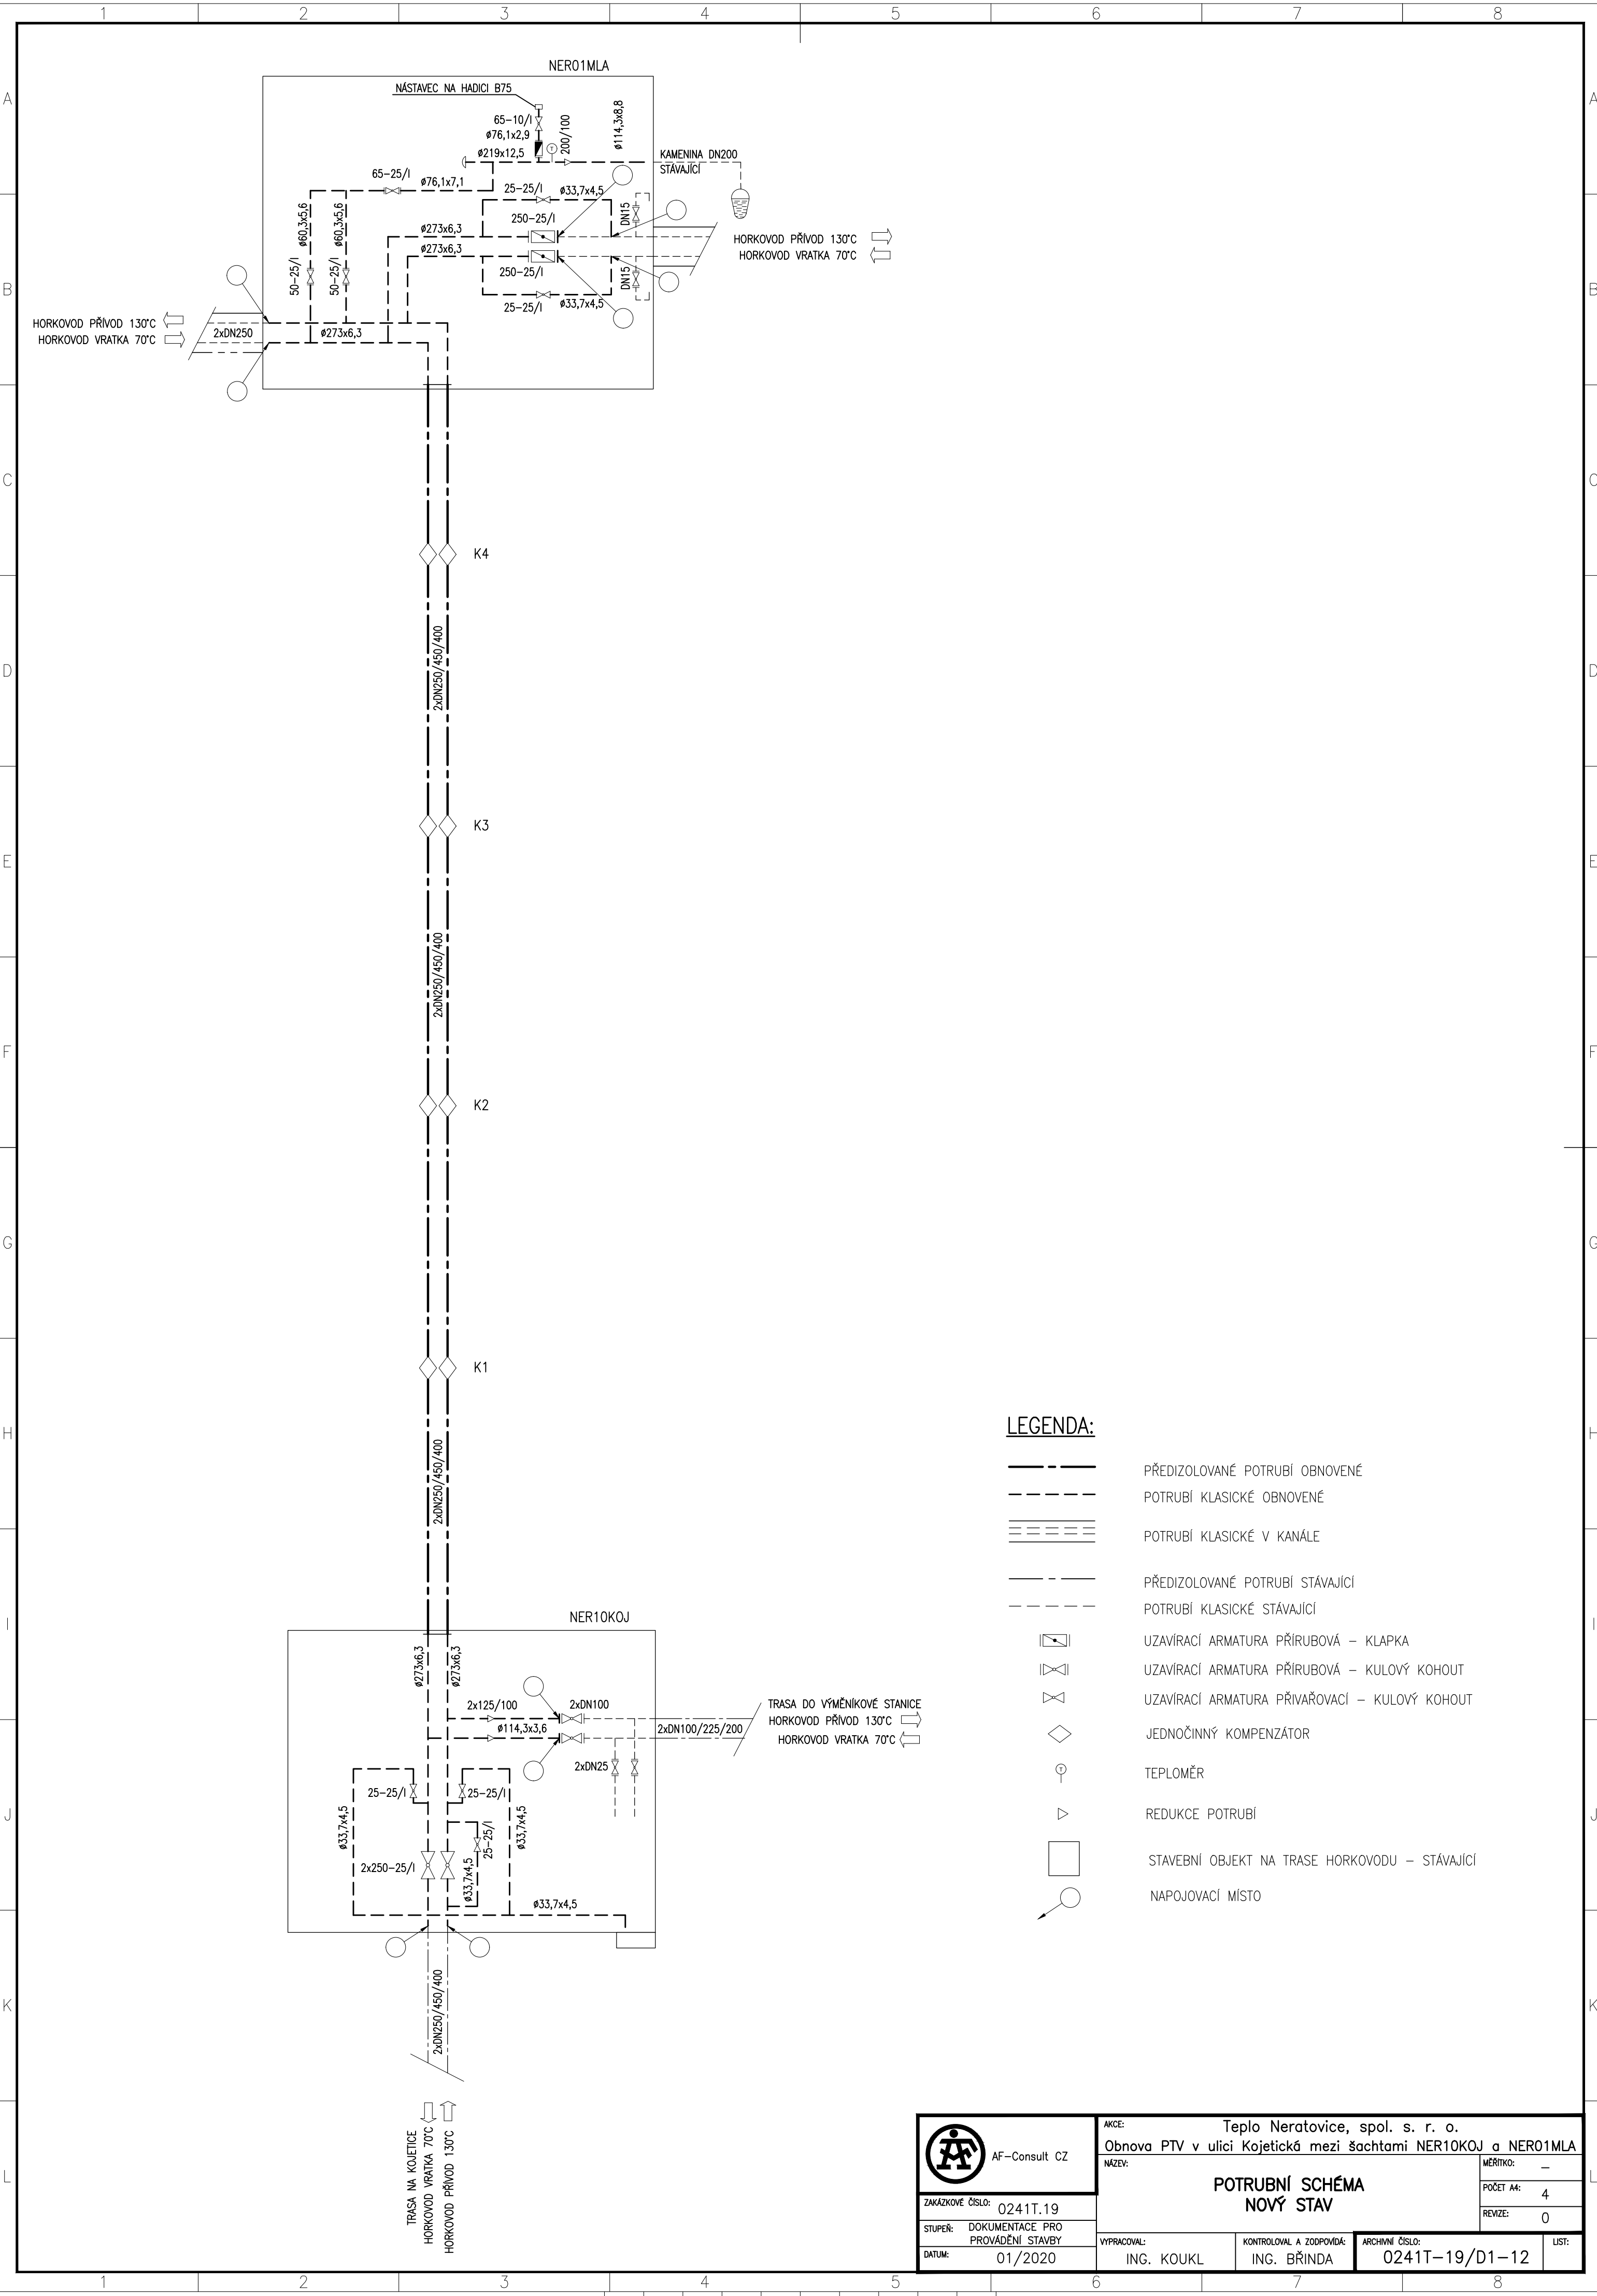

 AF-Consult CZ	AKCE: Teplo Neratovice, spol. s r. o. Obnova PTV v ulici Kojetická mezi šachtami NER10K0J a NERO1MLA			MĚŘITKO: —
	ZAKÁZKOVÉ ČÍSLO: 0241T.19			POČET A4: 4
	STUPEN: DOKUMENTACE PRO PROVÁDĚNÍ STAVBY			REVIZE: 0
	DATUM: 01/2020	VYPRACOVAL: ING. KOUKL	KONTROLOVAL A ZODPOVÍDÁ: ING. BŘINDA	ARCHIVNÍ ČÍSLO: 0241T-19/D1-12
				LIST: