
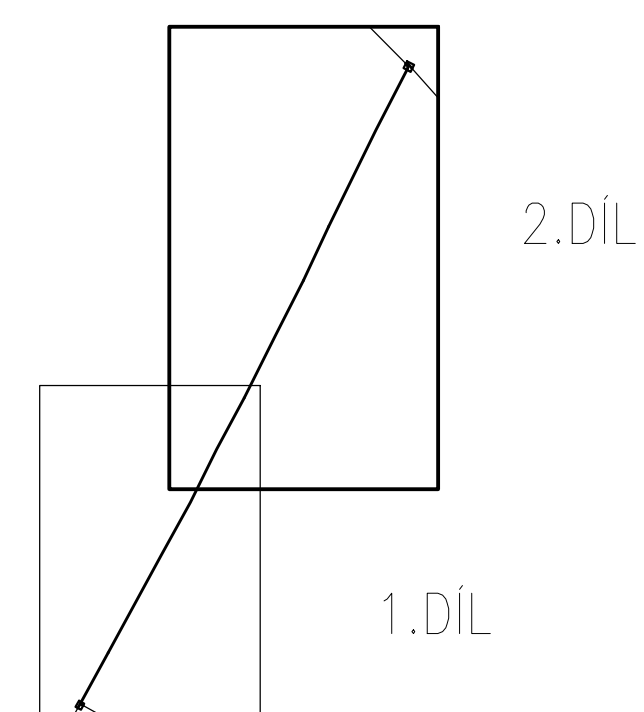
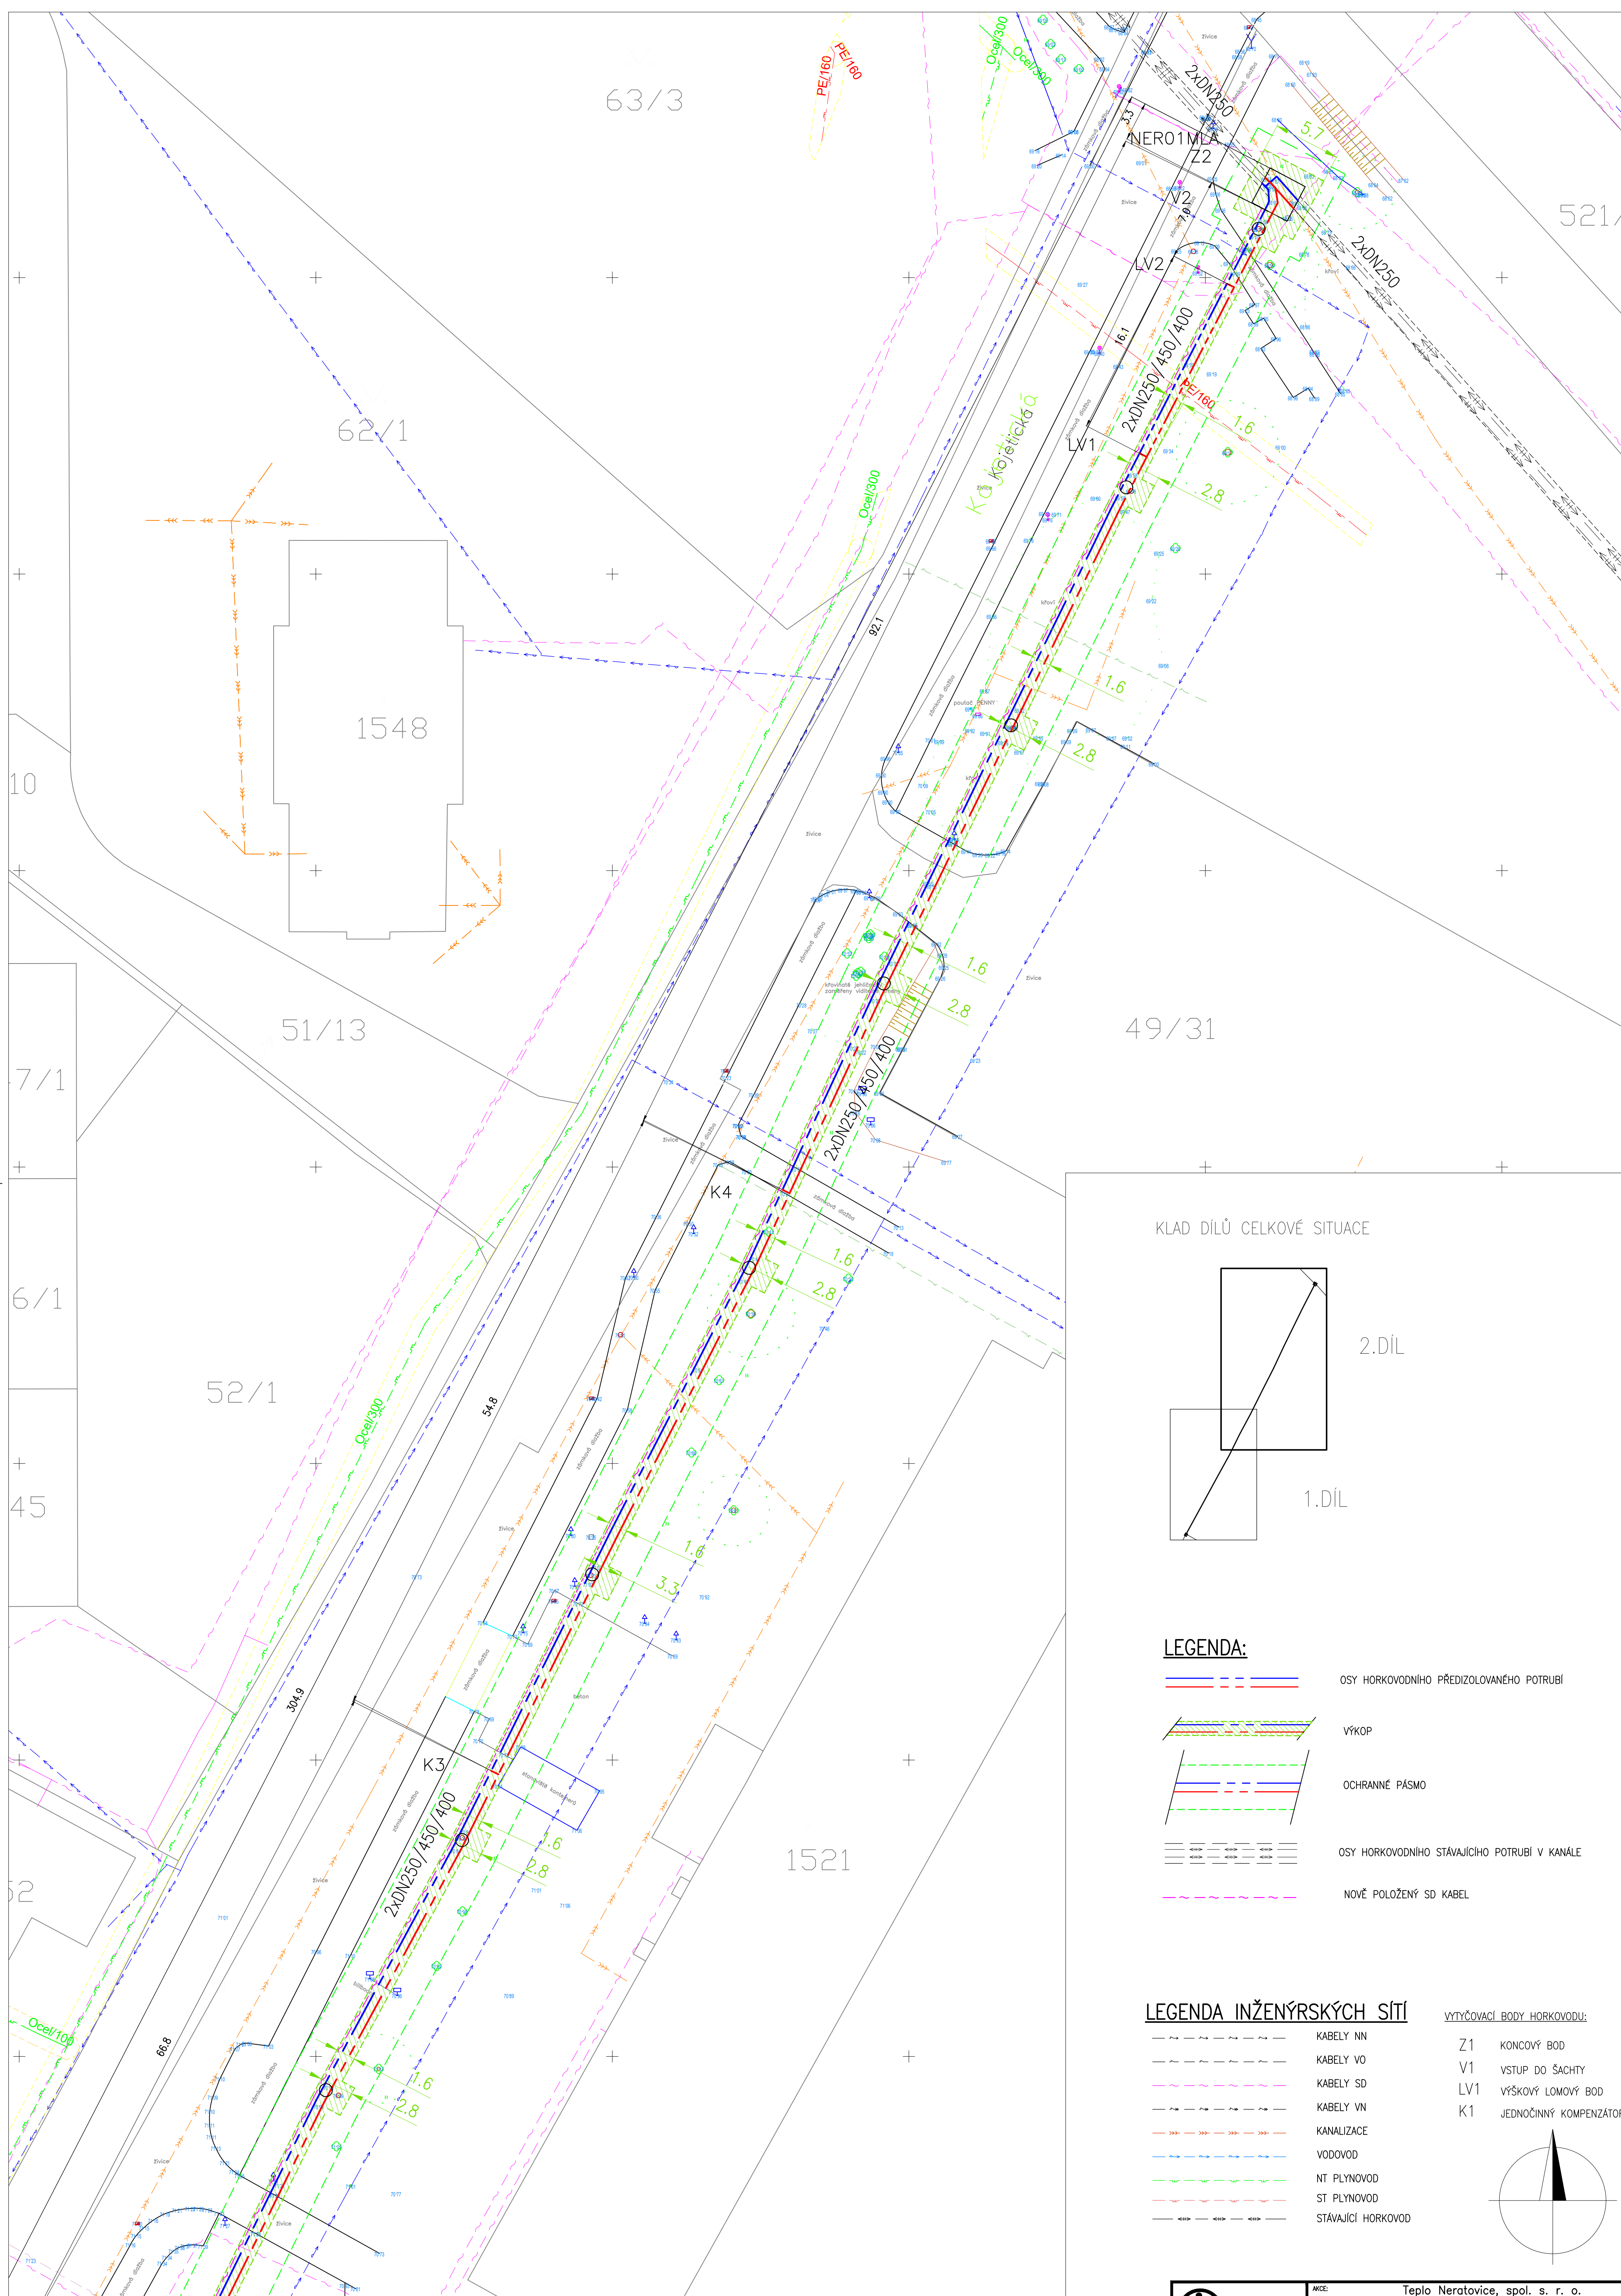


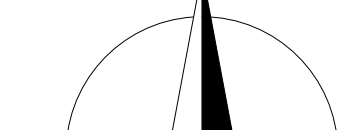


LEGENDA:

-
- Diagram illustrating the layout of power and data cables in a trench, showing the arrangement of cables and the protective layer.
- Legend:
- OSY HORKOVODNÍHO PŘÍDZLOVANÉHO POTRUBÍ (Cables of the power cable with a protective layer)
 - VÝKOP (Trench)
 - OCHRANNÉ PÁSMO (Protective layer)
 - OSY HORKOVODNÍHO STÁVAJÍCÍHO POTRUBÍ V KANÁLE (Cables of the power cable in the channel)
 - NOVÉ POLOŽENÝ SD KABEL (Newly laid SD cable)
- The diagram shows a cross-section of a trench with multiple layers of cables and a protective layer. The cables are arranged in a specific pattern, with the protective layer covering the cables. The diagram also shows the arrangement of cables in a channel and the newly laid SD cable.

LEGENDA INŽENÝRSKÝCH SÍTÍ

- | | | | |
|---|--------------------|-----|-------------------------|
|  | KABELY NN | Z1 | KONCOVÝ BOD |
|  | KABELY VO | V1 | VSTUP DO ŠACHTY |
|  | KABELY SD | LV1 | VÝŠKOVÝ LOMOVÝ BOD |
|  | KABELY VN | K1 | JEDNOOČINNÝ KOMPENZÁTOR |
|  | KANALIZACE | | |
|  | VODOVOD | | |
|  | NT PLYNOVOD | | |
|  | ST PLYNOVOD | | |
|  | STAVAJÍCÍ HORKOVOD | | |
- 

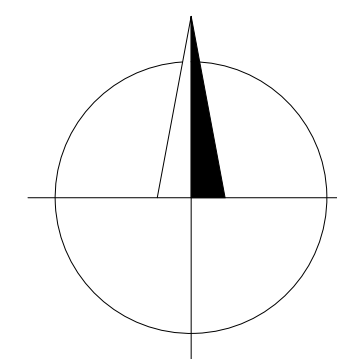

 AF - Consult CZ	AKCE: Teplo Neratovice, spol. s. r. o. Obnova PTV v ulici Kojetické mezi šachtami NER10K0U a NER01MLA				
	NÁZEV:		MĚŘITKO: 1:250		
ZÁKAZNÍČKOVÉ ČÍSLO: 0241T.19		SITUACE – II. DÍL			
STUPEŇ: DOKUMENTACE PRO PROJEKČNÍ STAVBY					
DATUM: 01/2020		VYPRACOVAL: ING. KOUKL	KONTROLOVAL: A ZOOPOVÍD: ING. BRINDA	ARCHIVNÍ ČÍSLO: 0241T-19/D1-14	LIST: