



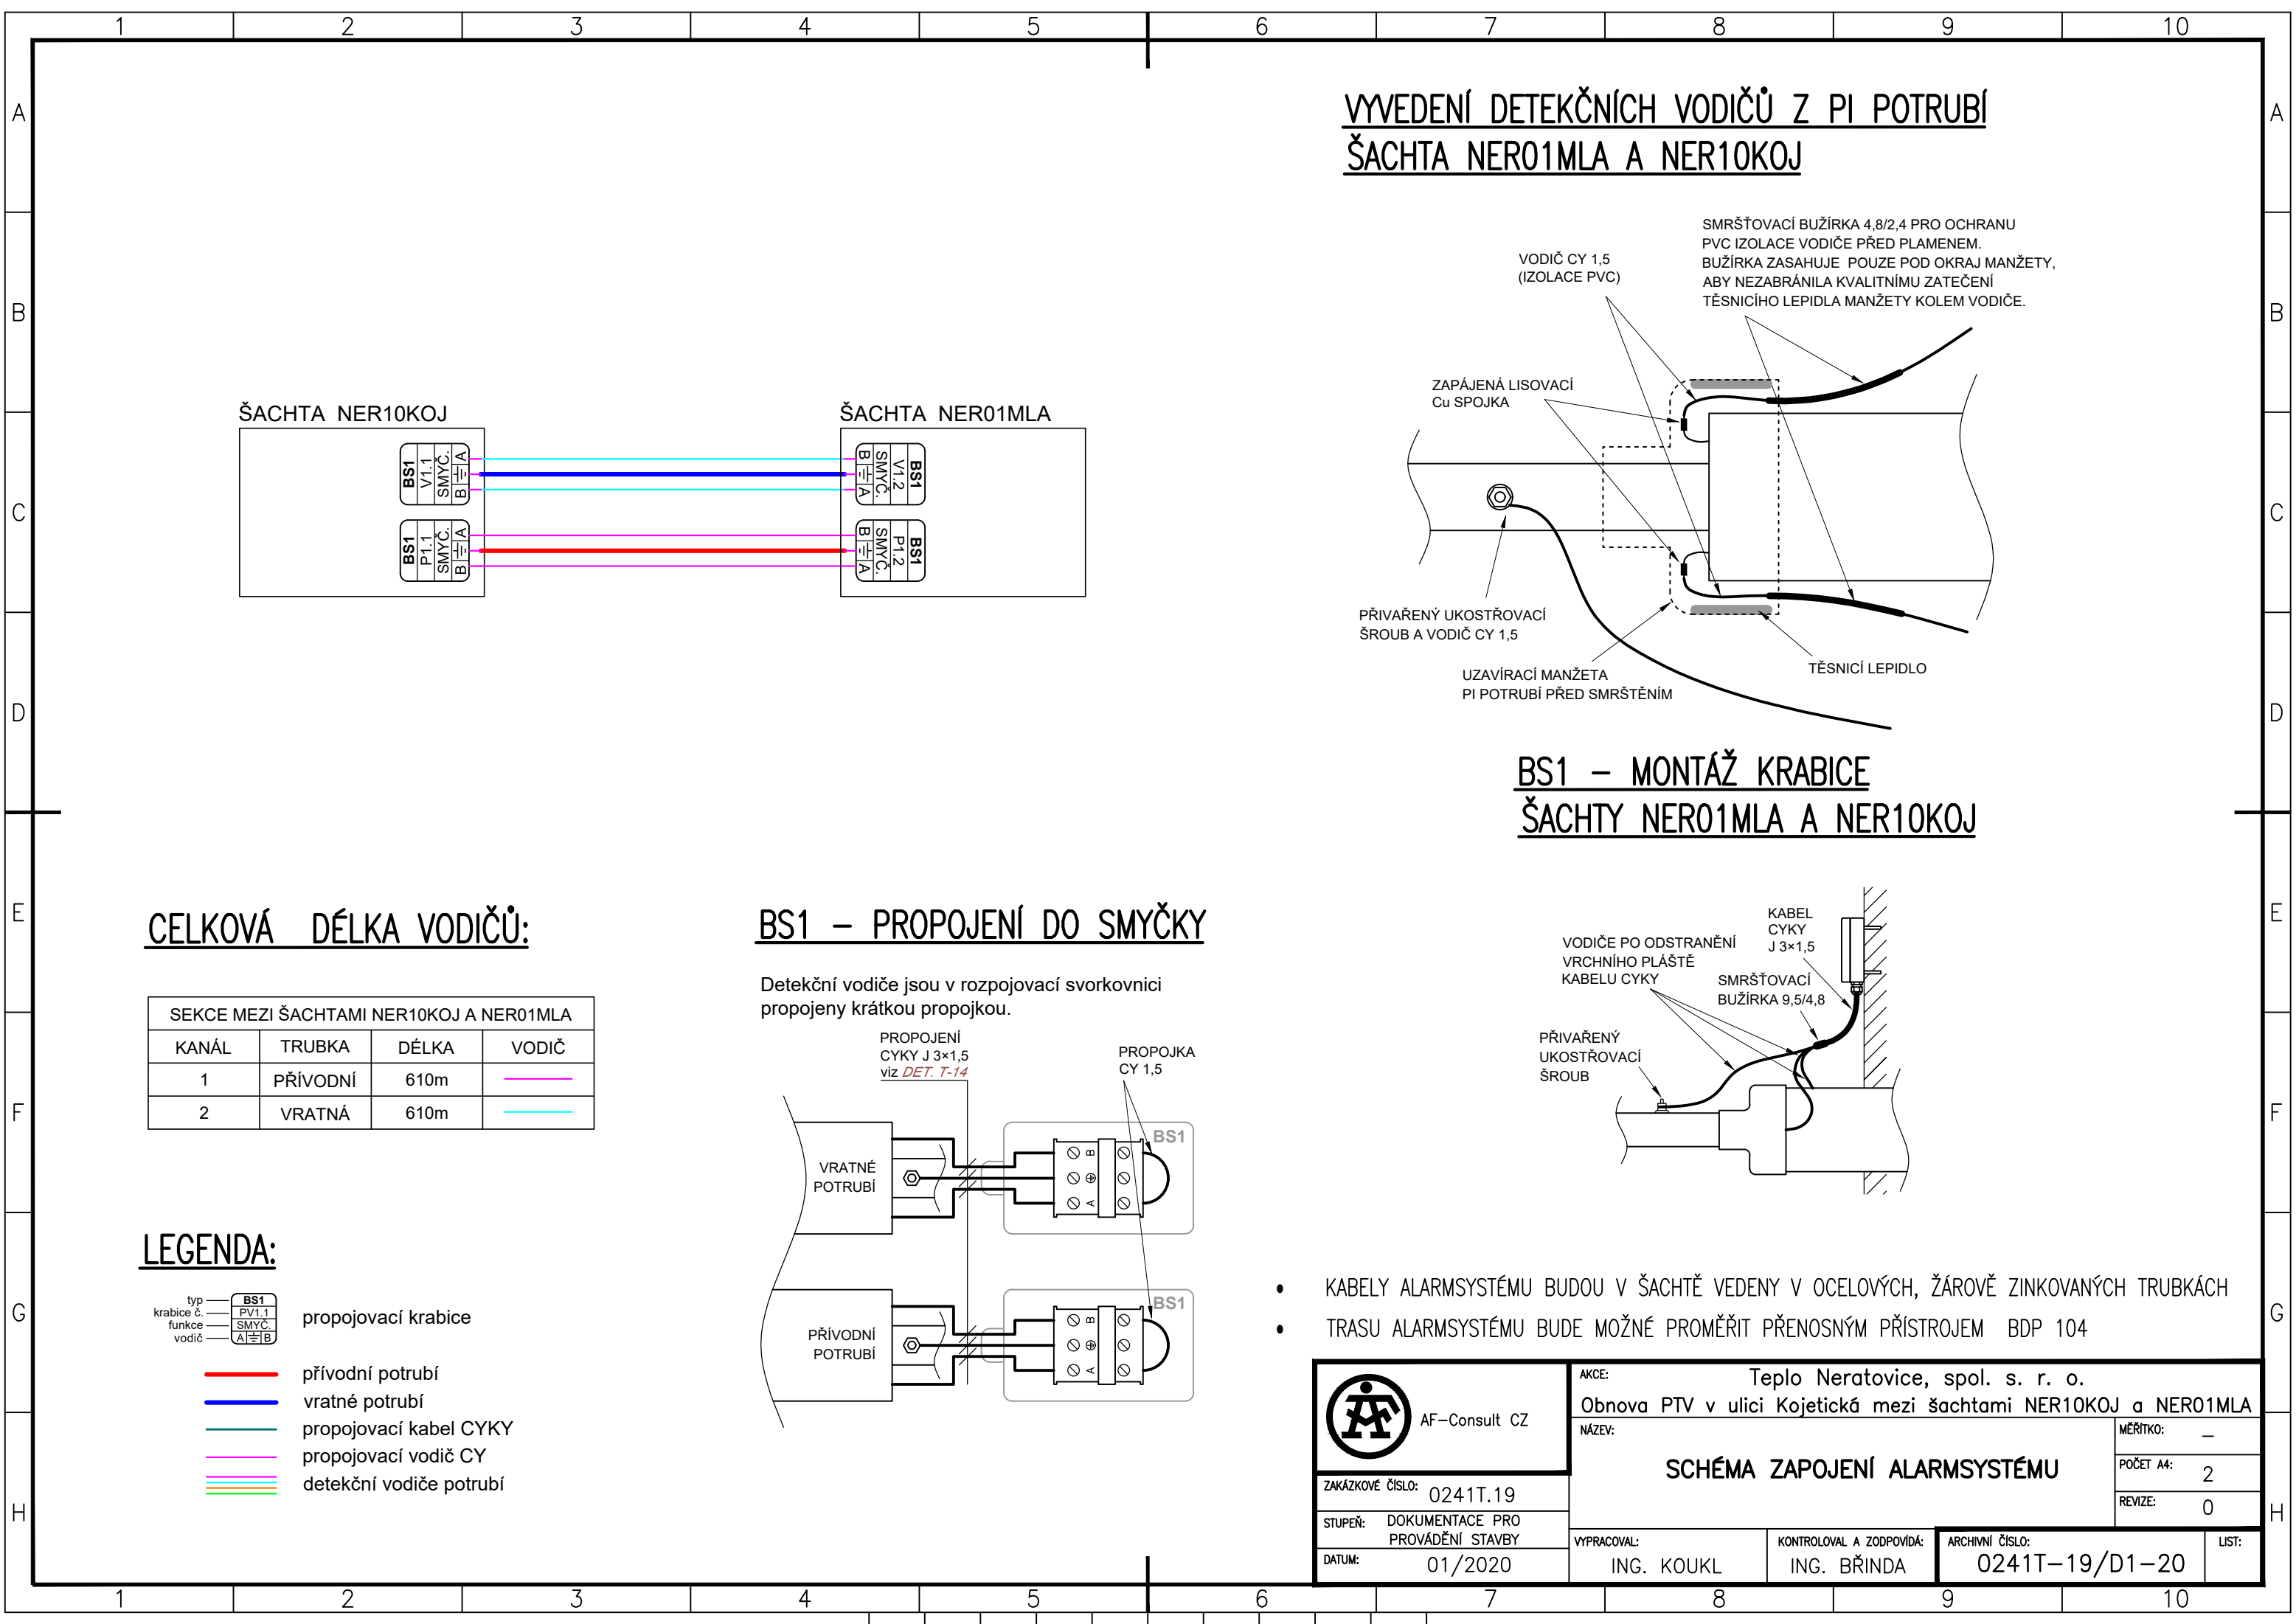

VYVEDENÍ DETEKČNÍCH VODIČŮ Z PI POTRUBÍ
ŠACHTA NER01MLA A NER10KOJ

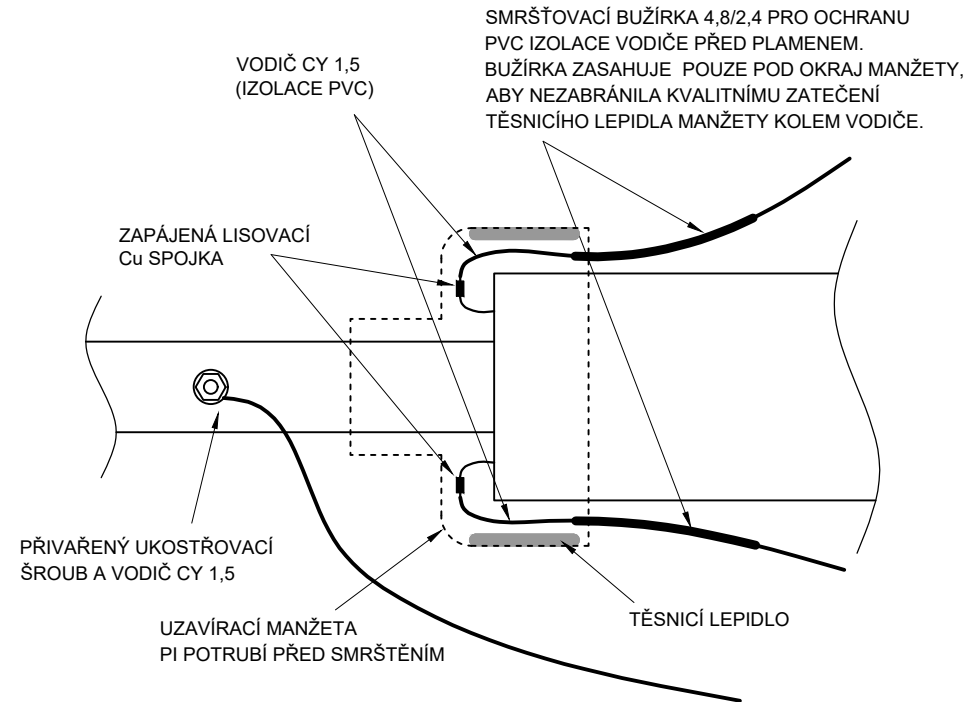

BS1 – MONTÁŽ KRABICE
ŠACHTY NER01MLA A NER10KOJ

CELKOVÁ DÉLKA VODIČŮ:



SEKCE MEZI ŠACHTAMI NER10KOJ A NER01MLA			
KANÁL	TRUBKA	DÉLKA	VODIČ
1	PŘÍVODNÍ	610m	
2	VRATNÁ	610m	

LEGENDA:

- typ
krabice č. PV1.1
funkce
vodič
- propojovací krabice
- prívodní potrubí
- vratné potrubí
- propojovací kabel CYKY
- propojovací vodič CY
- detekční vodiče potrubí

BS1 – PROPOJENÍ DO SMYČKY

Detekční vodiče jsou v rozpojovací svorkovnici propojeny krátkou propojkou.

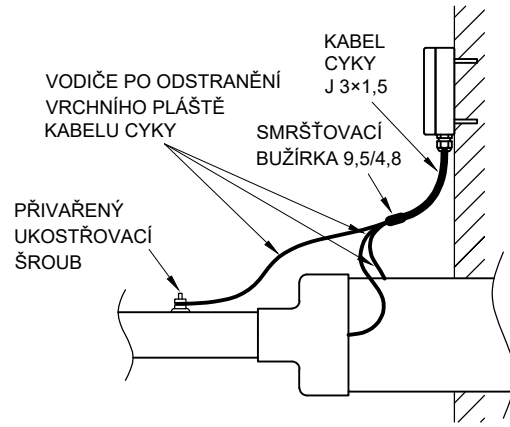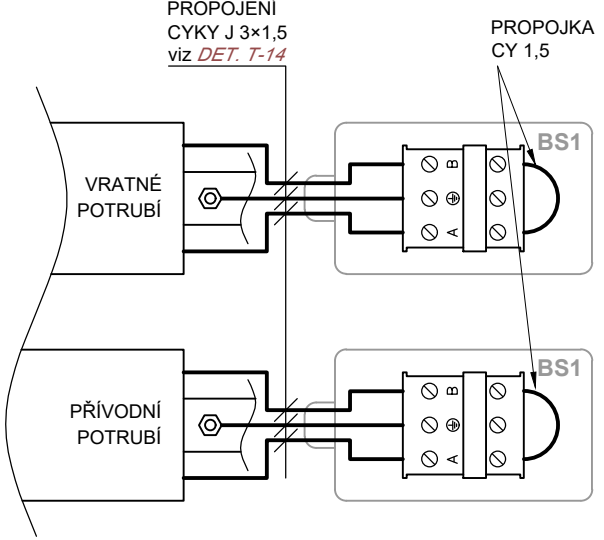

- KABELY ALARMSYSTÉMU BUDOU V ŠACHTĚ VEDENY V OCELOVÝCH, ŽÁROVĚ ZINKOVANÝCH TRUBKÁCH
- TRASU ALARMSYSTÉMU BUDE MOŽNÉ PROMĚŘIT PŘENOSNÝM PŘÍSTROJEM BDP 104



AF-Consult CZ

ZAKÁZKOVÉ ČÍSLO: 0241T.19

STUPEŇ: DOKUMENTACE PRO PROVÁDĚNÍ STAVBY

DATUM: 01/2020

AKCE: Teplo Neratovice, spol. s. r. o.

NÁZEV: Obnova PTV v ulici Kojetická mezi šachtami NER10KOJ a NER01MLA

SCHÉMA ZAPOJENÍ ALARMSYSTÉMU

YPRACOVAL: ING. KOUKL

KONTROLOVAL A ZODPOVÍDÁ: ING. BŘINDA

ARCHIVNÍ ČÍSLO: 0241T-19/D1-20

LIST: 0

MĚŘITKO: —

POČET A4: 2

REVIZE: 0