


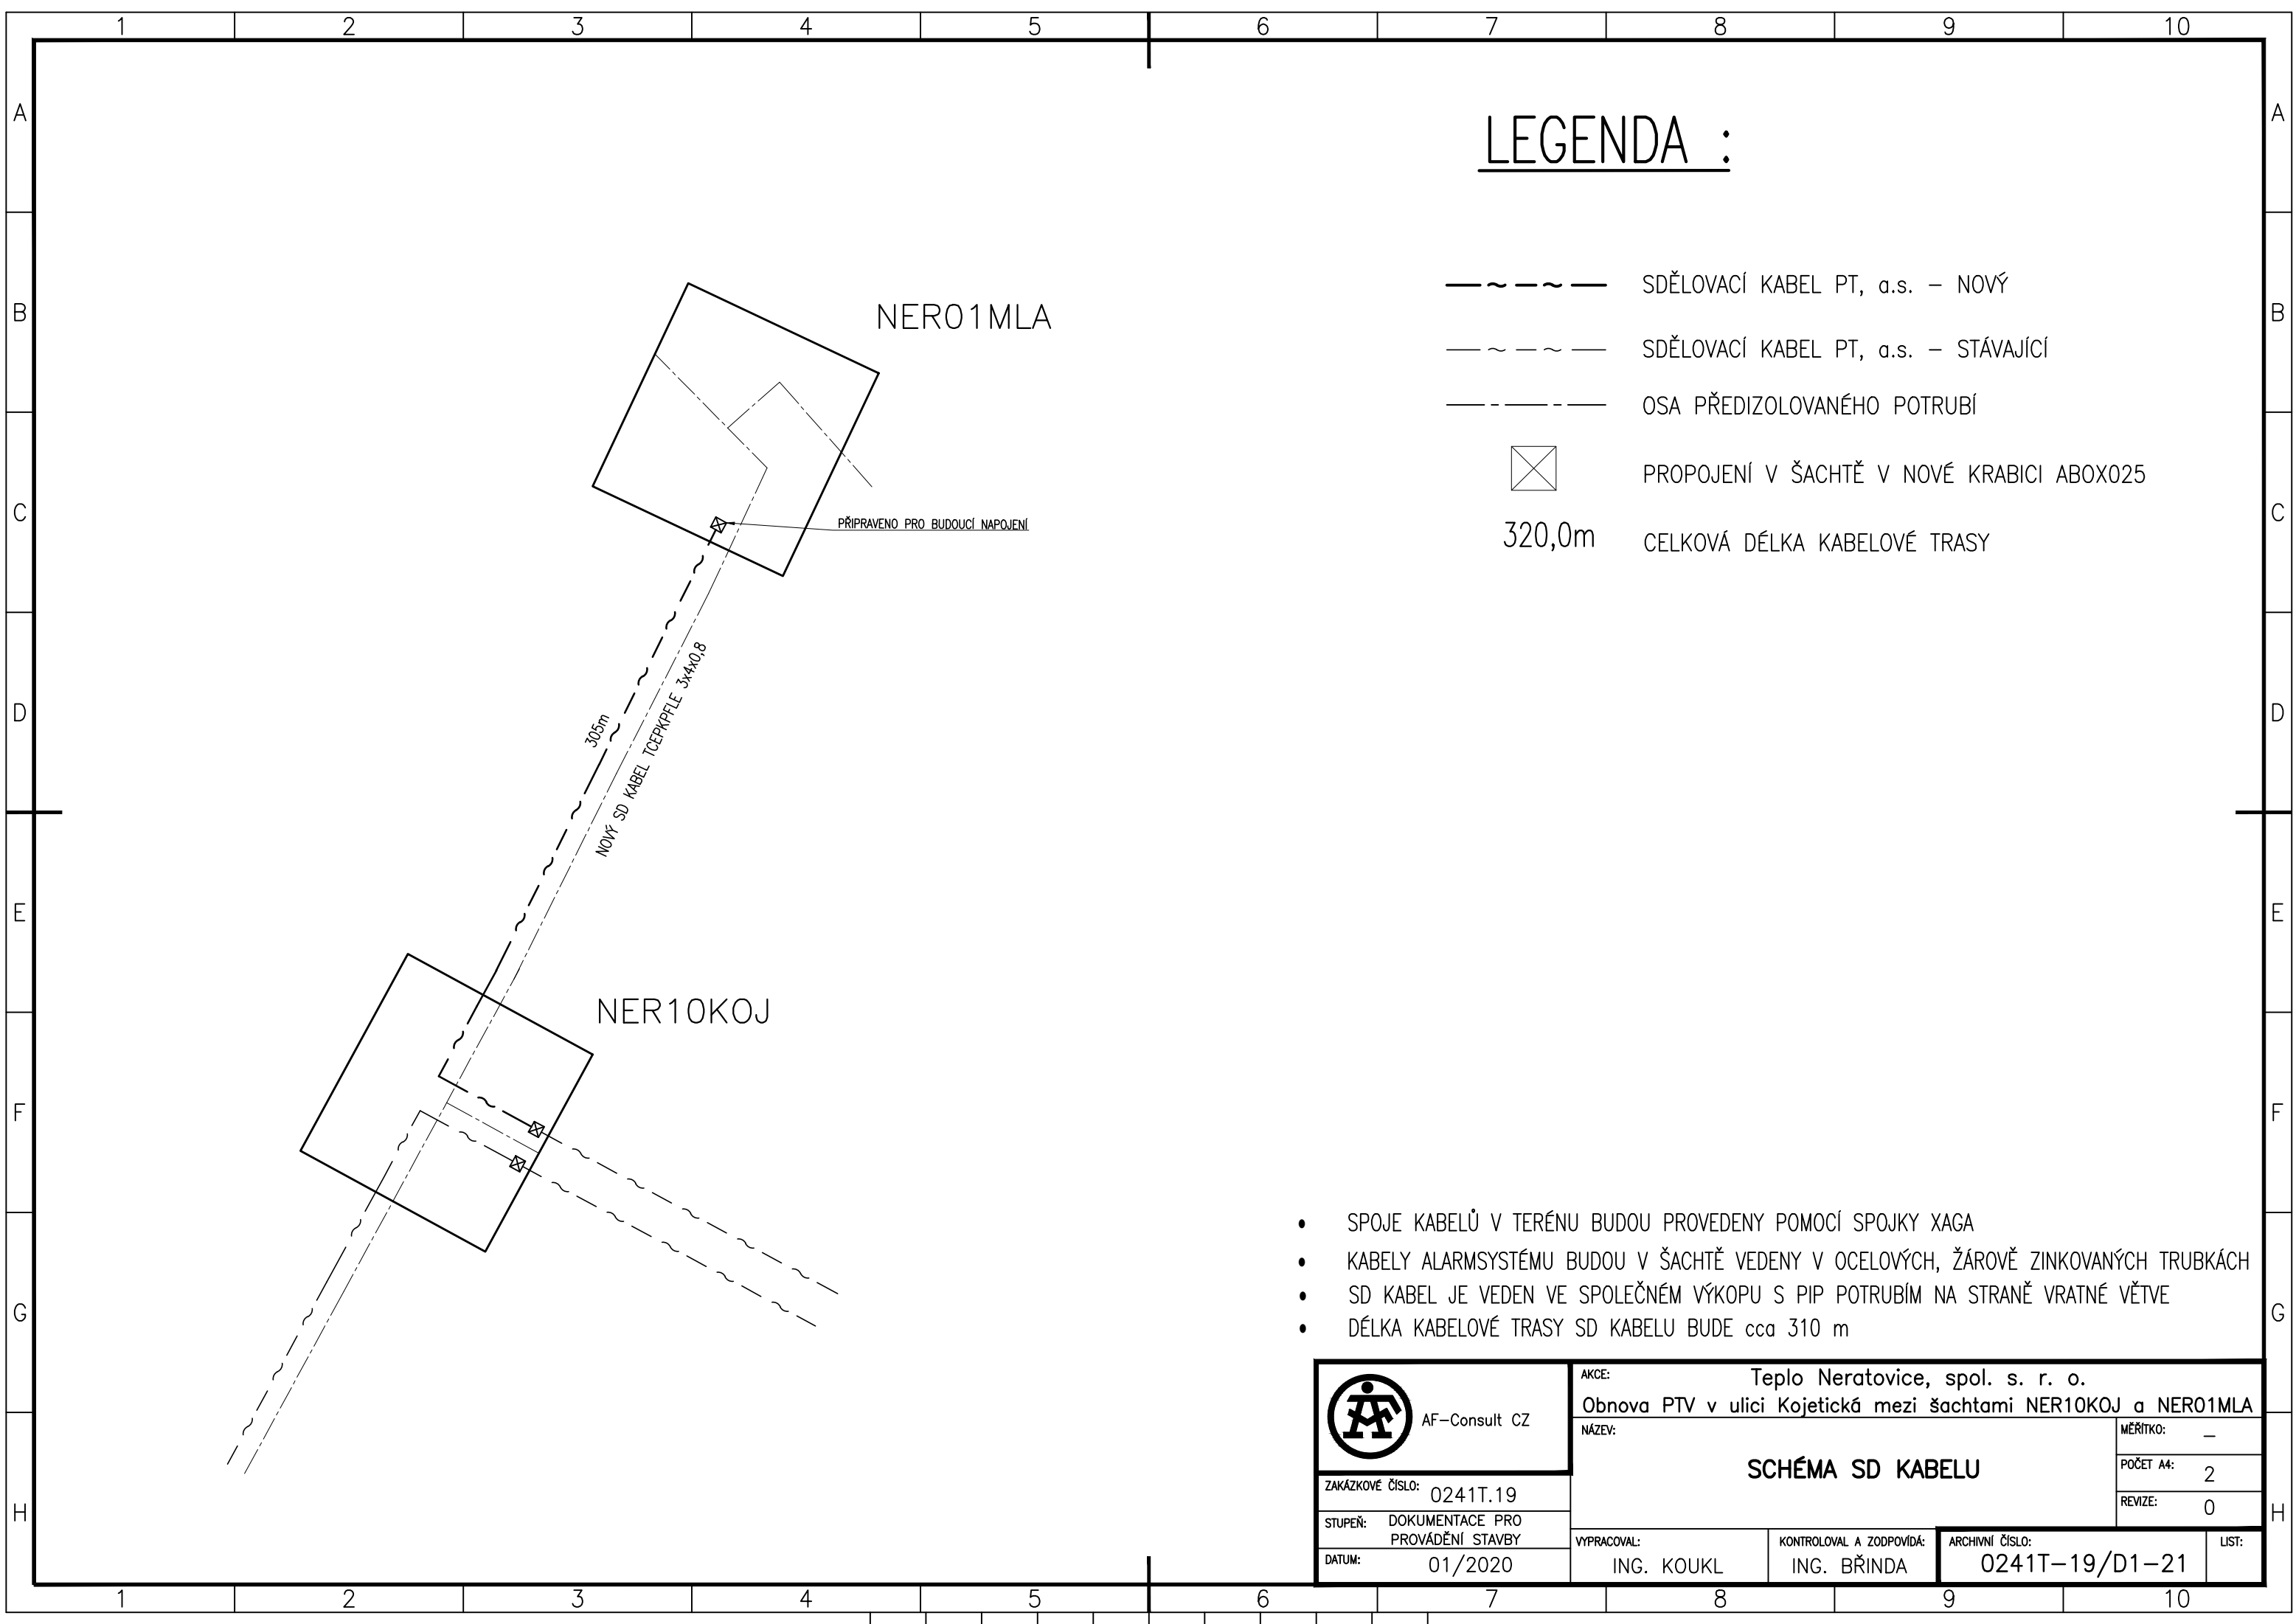

LEGENDA :

- SDĚLOVACÍ KABEL PT, a.s. – NOVÝ
- SDĚLOVACÍ KABEL PT, a.s. – STÁVAJÍCÍ
- OSA PŘEDIZOLOVANÉHO POTRUBÍ
- PROPOJENÍ V ŠACHTĚ V NOVÉ KRABICI ABOX025
- 320,0m CELKOVÁ DÉLKA KABELOVÉ TRASY

- SPOJE KABELŮ V TERÉNU BUDOU PROVEDENY POMOCÍ SPOJKY XAGA
- KABELY ALARMSYSTÉMU BUDOU V ŠACHTĚ VEDENY V OCELOVÝCH, ŽÁROVĚ ZINKOVANÝCH TRUBKÁCH
- SD KABEL JE VEDEN VE SPOLEČNÉM VÝKOPU S PIP POTRUBÍM NA STRANĚ VRATNÉ VĚTVĚ
- DÉLKA KABELOVÉ TRASY SD KABELU BUDE cca 310 m

 AF-Consult CZ	AKCE: Teplo Neratovice, spol. s. r. o.			
	NÁZEV: Obnova PTV v ulici Kojetická mezi šachtami NER10KOJ a NER01MLA			
	SCHÉMA SD KABELU		MĚŘITKO: –	
			POČET A4: 2	
ZAKÁZKOVÉ ČÍSLO: 0241T.19	VYPRACOVAL: ING. KOUKL		KONTROLOVAL A ZODPOVÍDÁ: ING. BŘINDA	ARCHIVNÍ ČÍSLO: 0241T-19/D1-21
STUPEŇ: DOKUMENTACE PRO PROVÁDĚNÍ STAVBY	DATUM: 01/2020			LIST: 0