




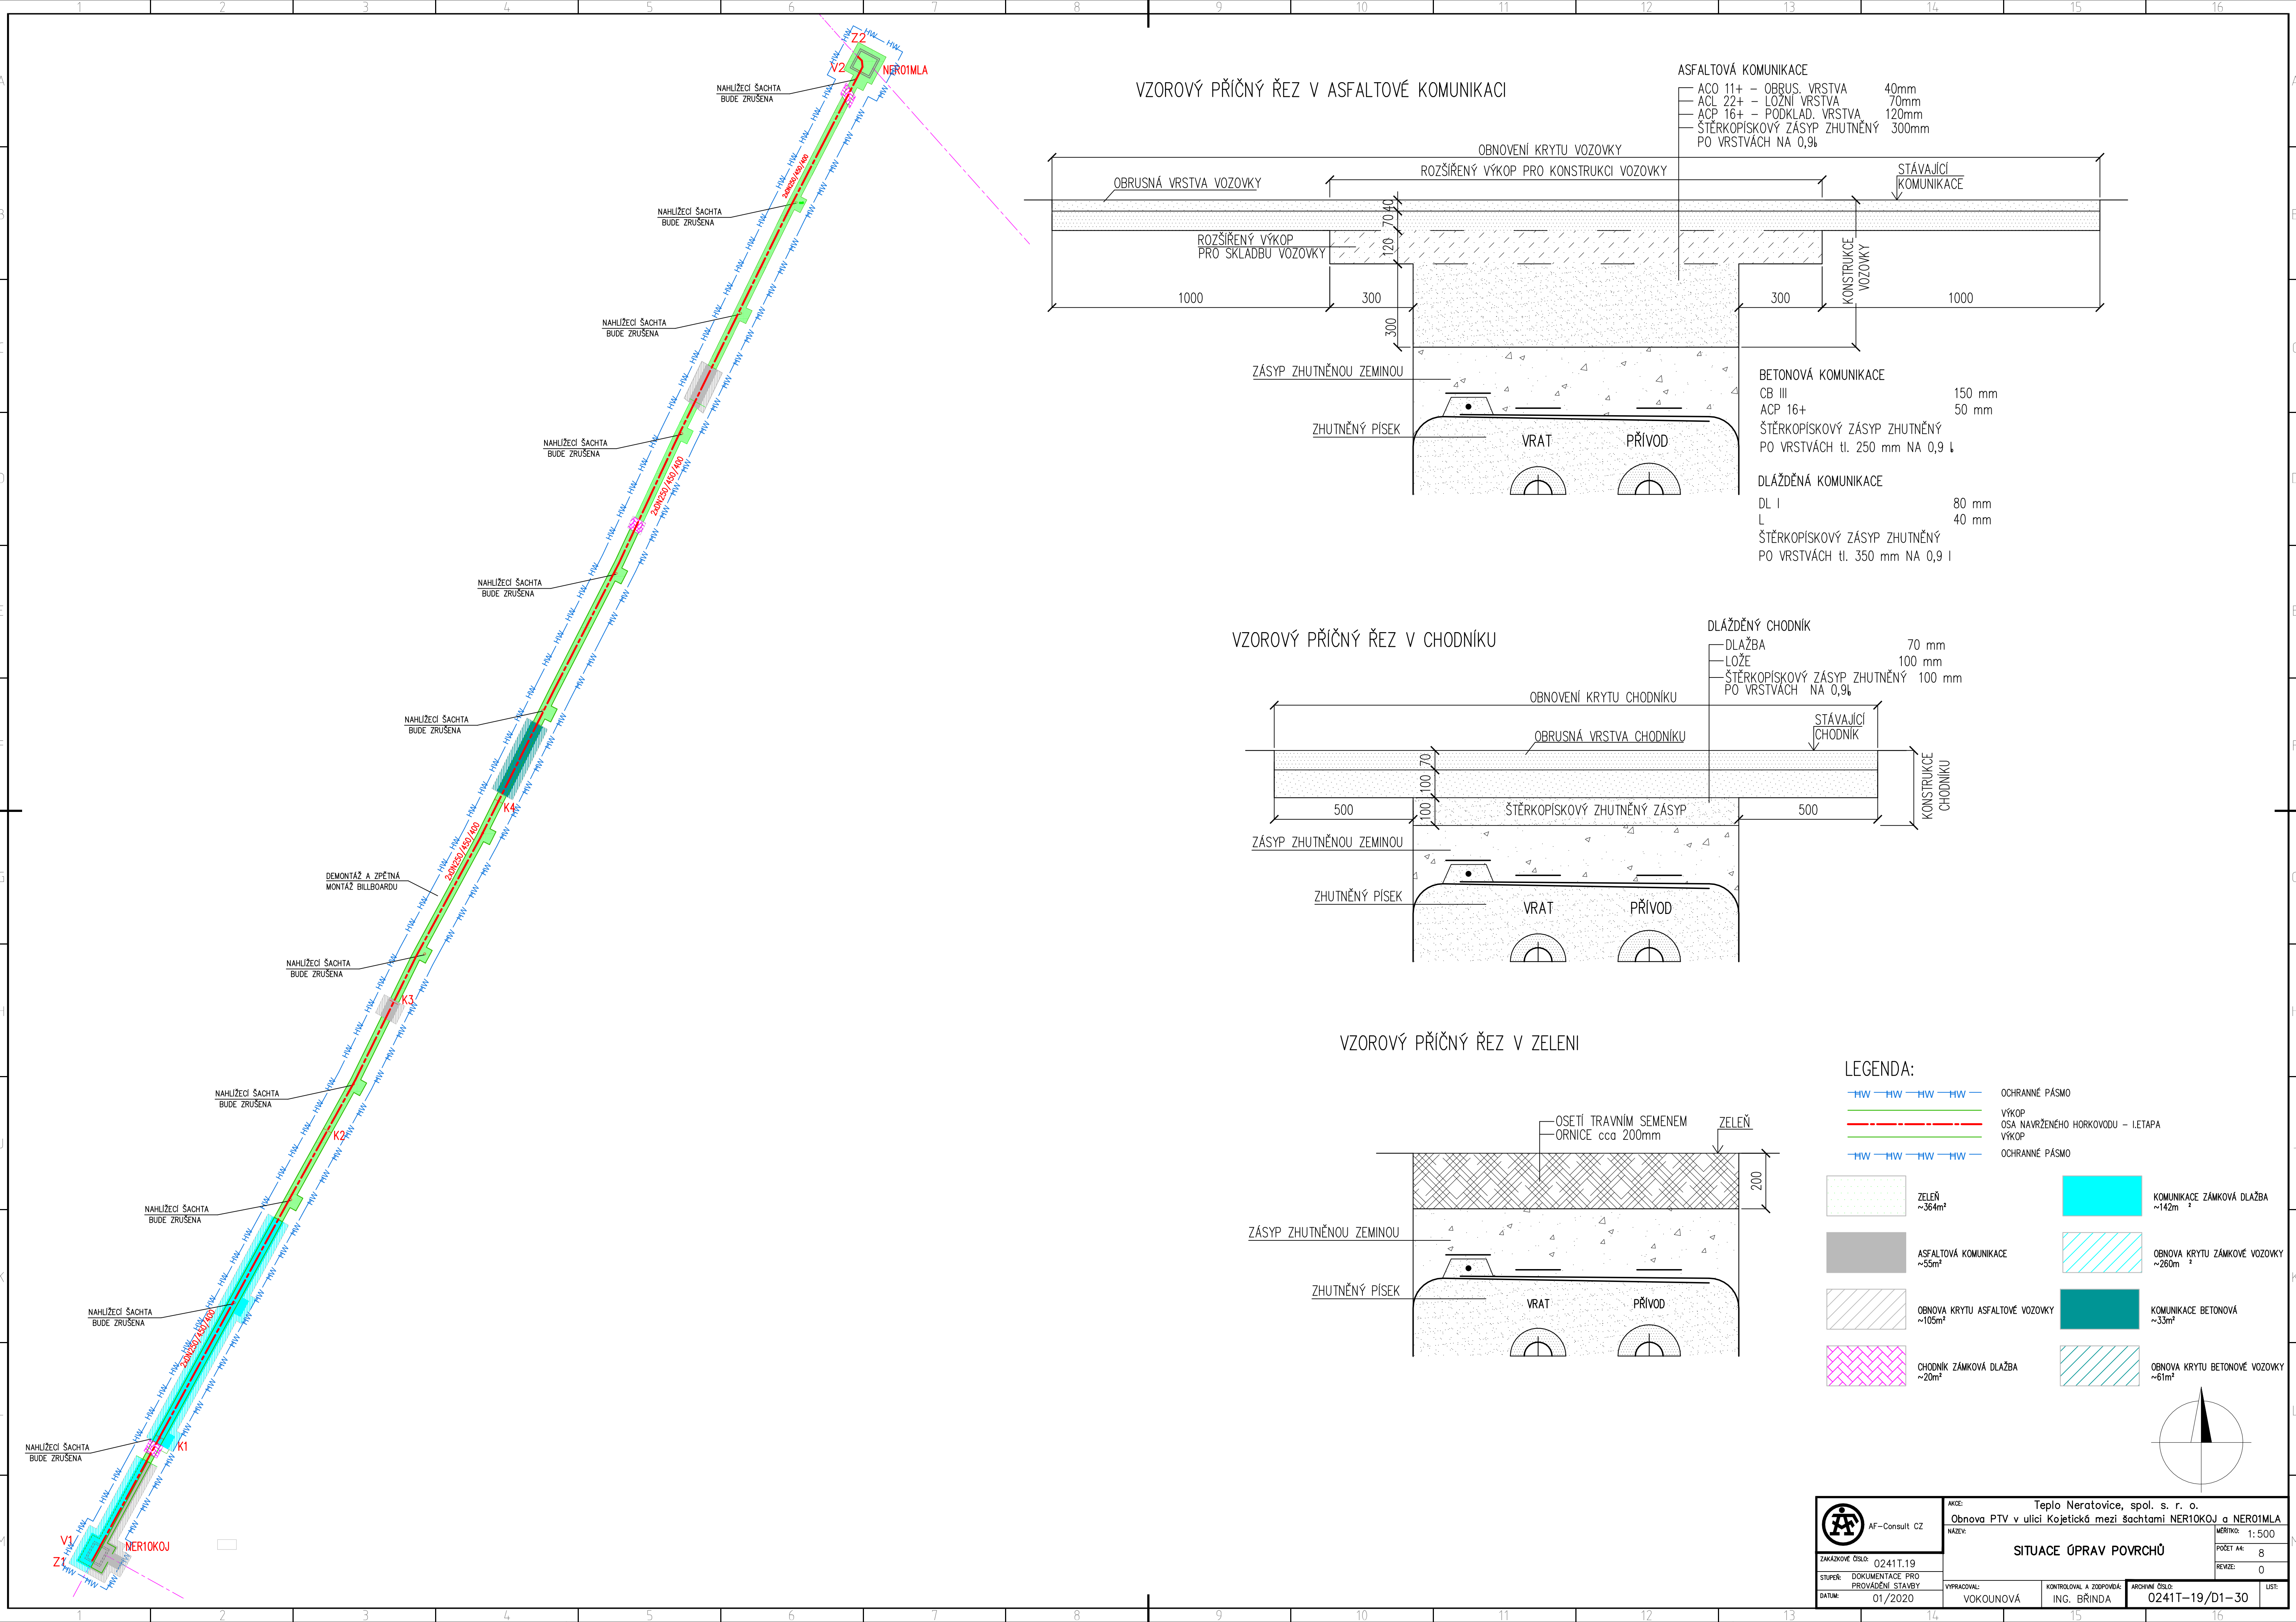


VZOROVÝ PŘÍČNÝ ŘEZ V ASFALTOVÉ KOMUNIKACI

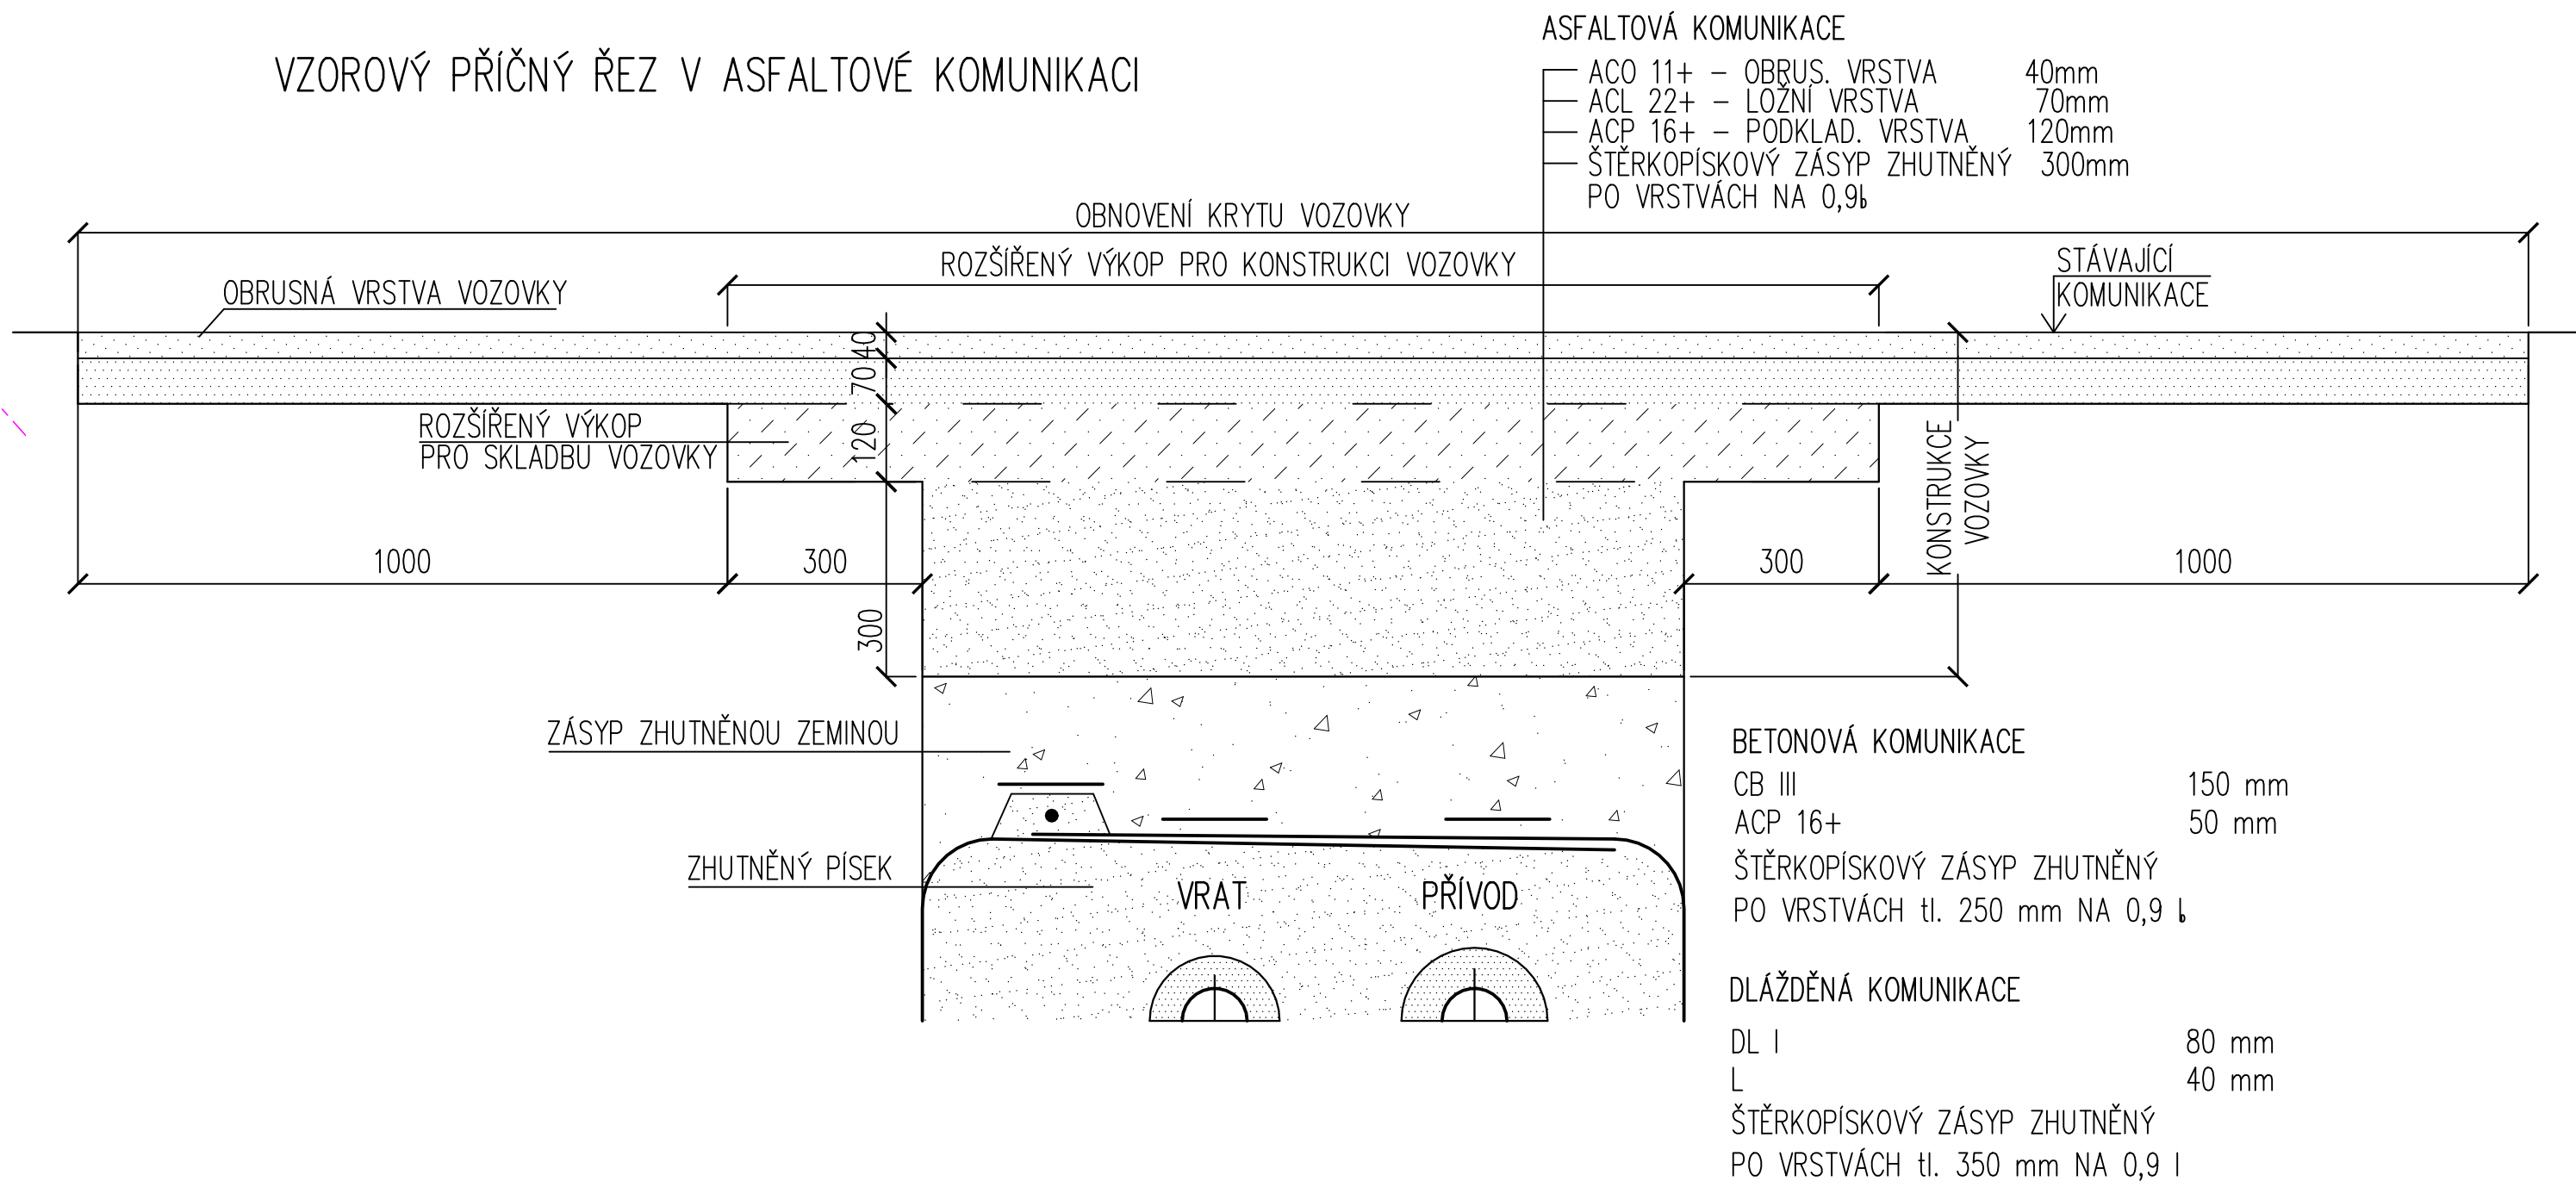

VZOROVÝ PŘÍČNÝ ŘEZ V CHODNÍKU

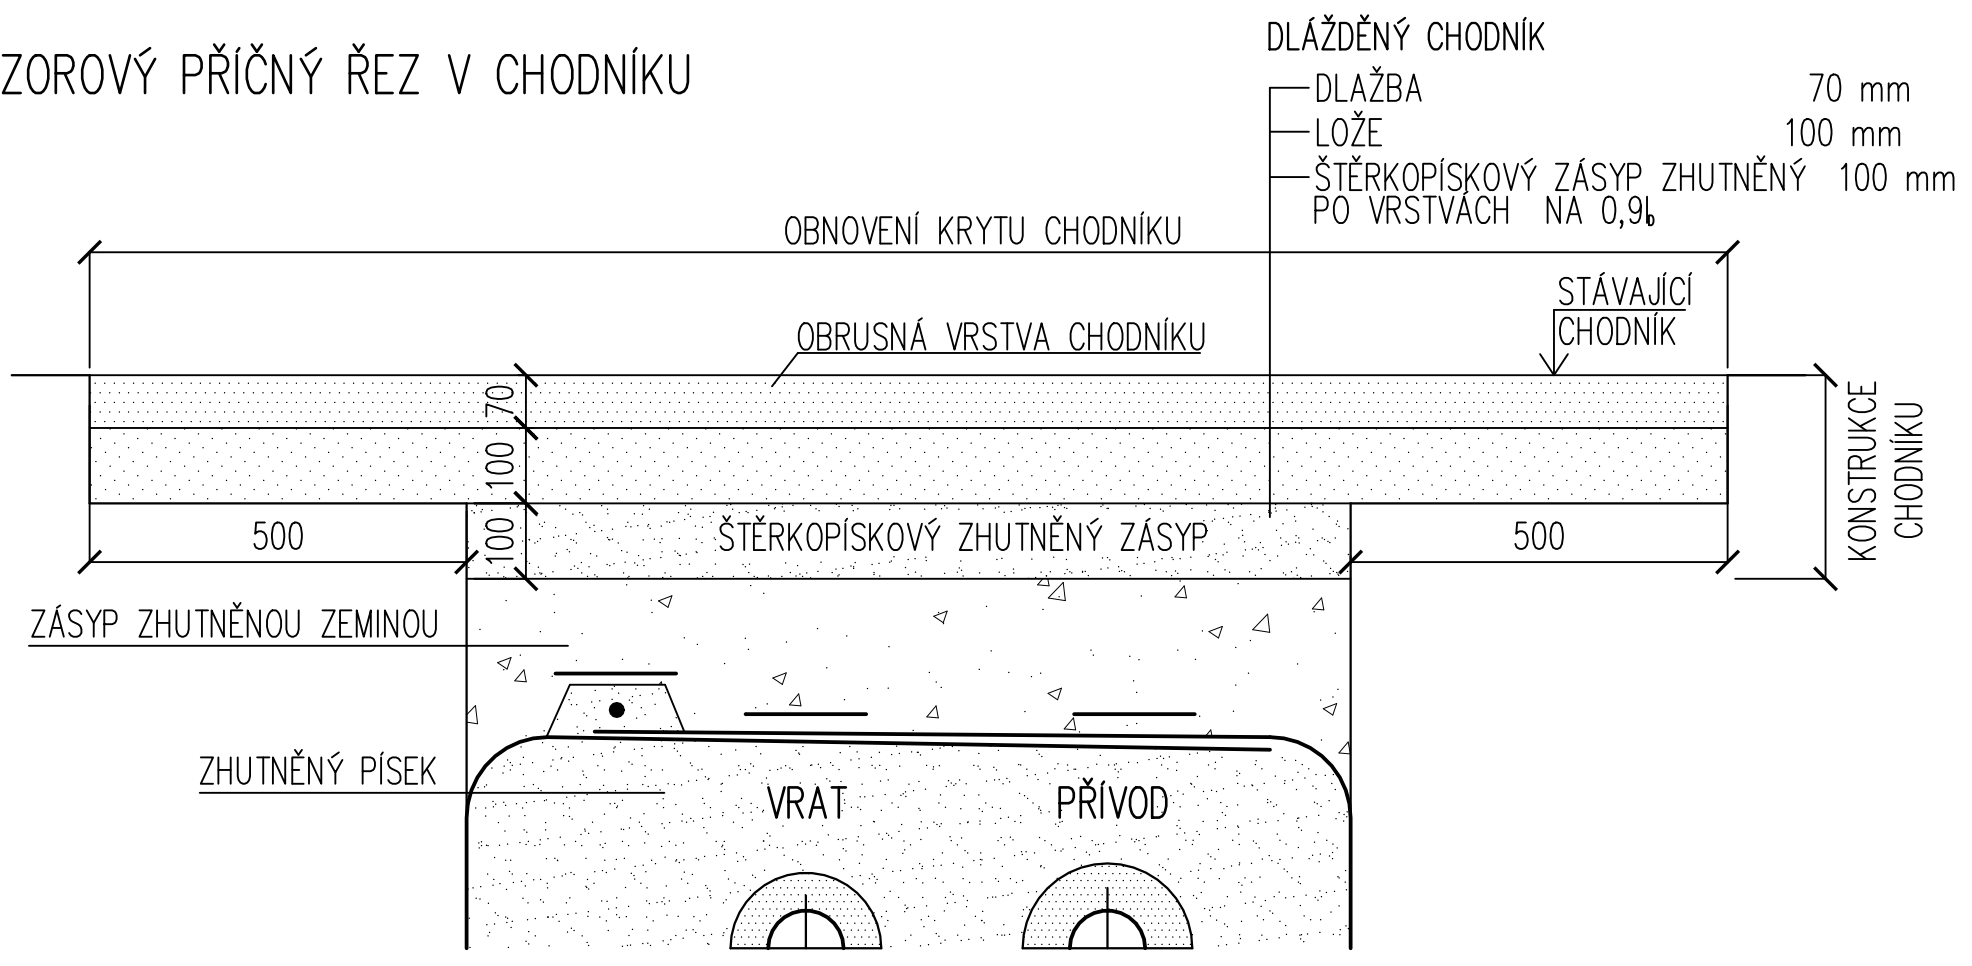


VZOROVÝ PŘÍČNÝ ŘEZ V ZELENÍ

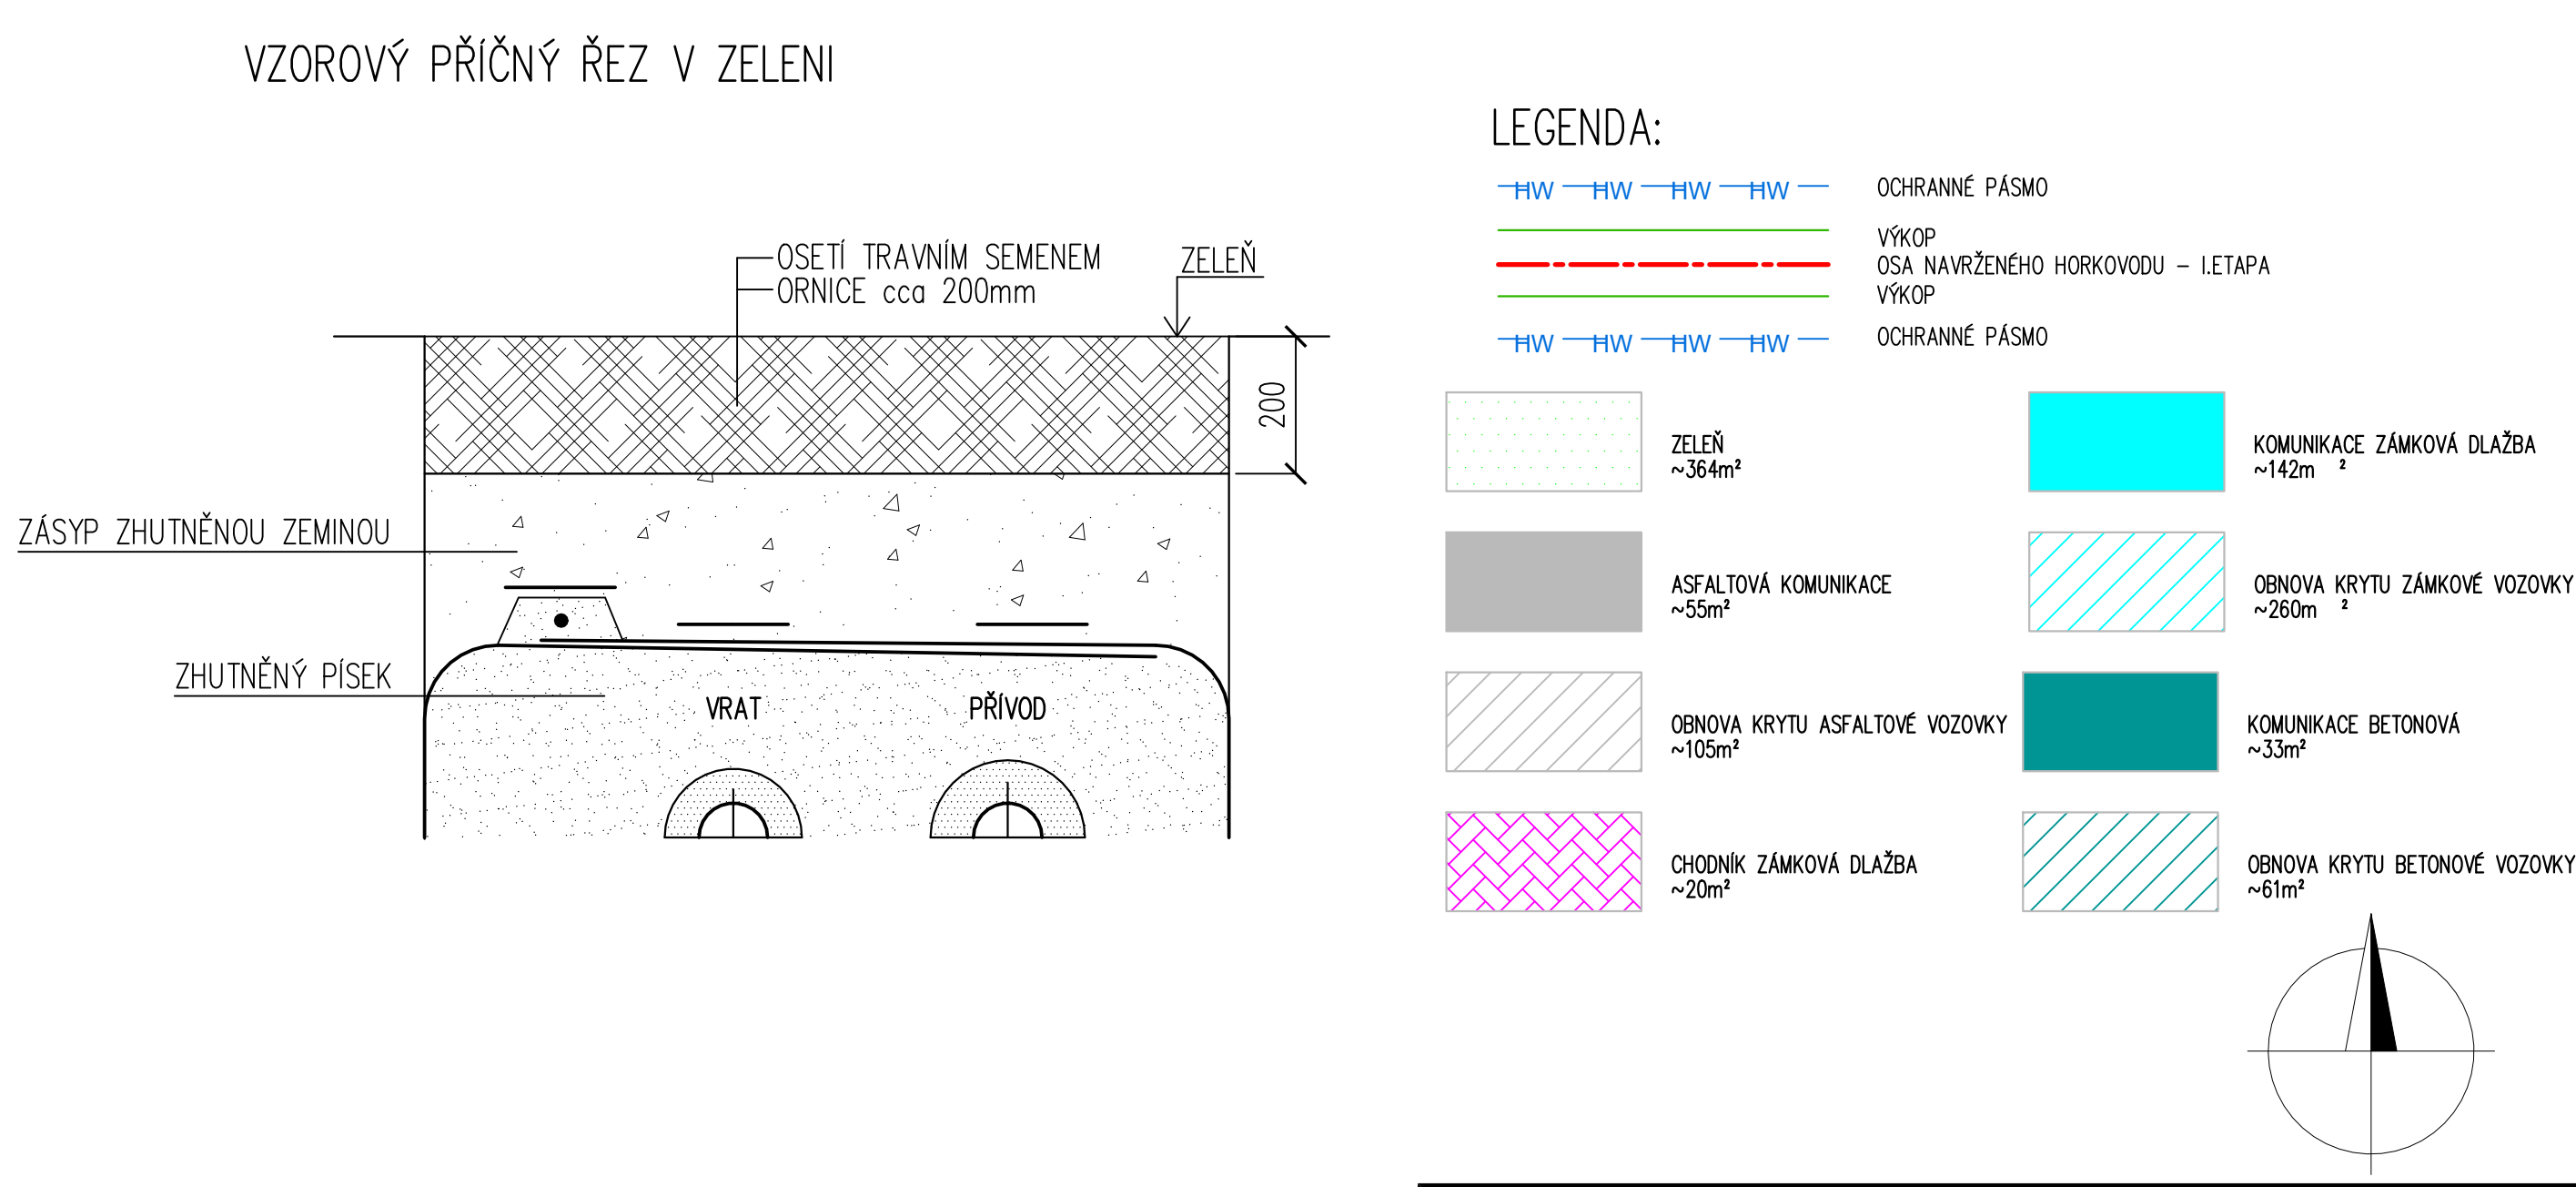

LEGENDA:

- HW—HW—HW—HW— OCHRANNÉ PÁSMO
- VÝKOP— OSA NAVRŽENÉHO HORKOVODU – 1.ETAPA
- VÝKOP—
- HW—HW—HW—HW— OCHRANNÉ PÁSMO

ZELEŇ ~364m ²	KOMUNIKACE ZÁMKOVÁ DLAŽBA ~142m ²
ASFALTOVÁ KOMUNIKACE ~55m ²	OBRUSNÁ VRSTVA ZÁMKOVÉ VOZOVKY ~260m ²
OBRUSNÁ VRSTVA VOZOVKY ~105m ²	KOMUNIKACE BETONOVÁ ~33m ²
CHODNÍK ZÁMKOVÁ DLAŽBA ~20m ²	OBRUSNÁ VRSTVA BETONOVÉ VOZOVKY ~61m ²

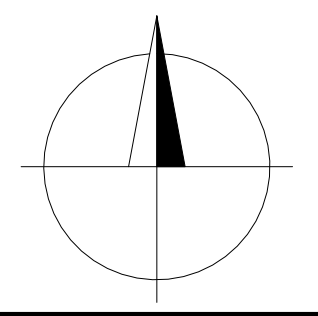

	AKCE: Teplo Neratovice, spol. s r. o.			
	NAZEV: Obnova PTV v ulici Kojetická mezi šachtami NER10K a NER01MLA			
ZAKÁZKOVÉ ČÍSLO: 0241T.19		MĚŘÍTKO: 1:500		
STUPEŇ: DOKUMENTACE PRO PROVEDENÍ STAVBY		POČET A4: 8		
DATUM: 01/2020		REVIZE: 0		
VYPRACOVAL: VOKOUNOVÁ		KONTROLOVAL A ZODPOVÍDÁ: ING. BŘINDA	ARCHIVNÍ ČÍSLO: 0241T-19/D1-30	
		LST:		