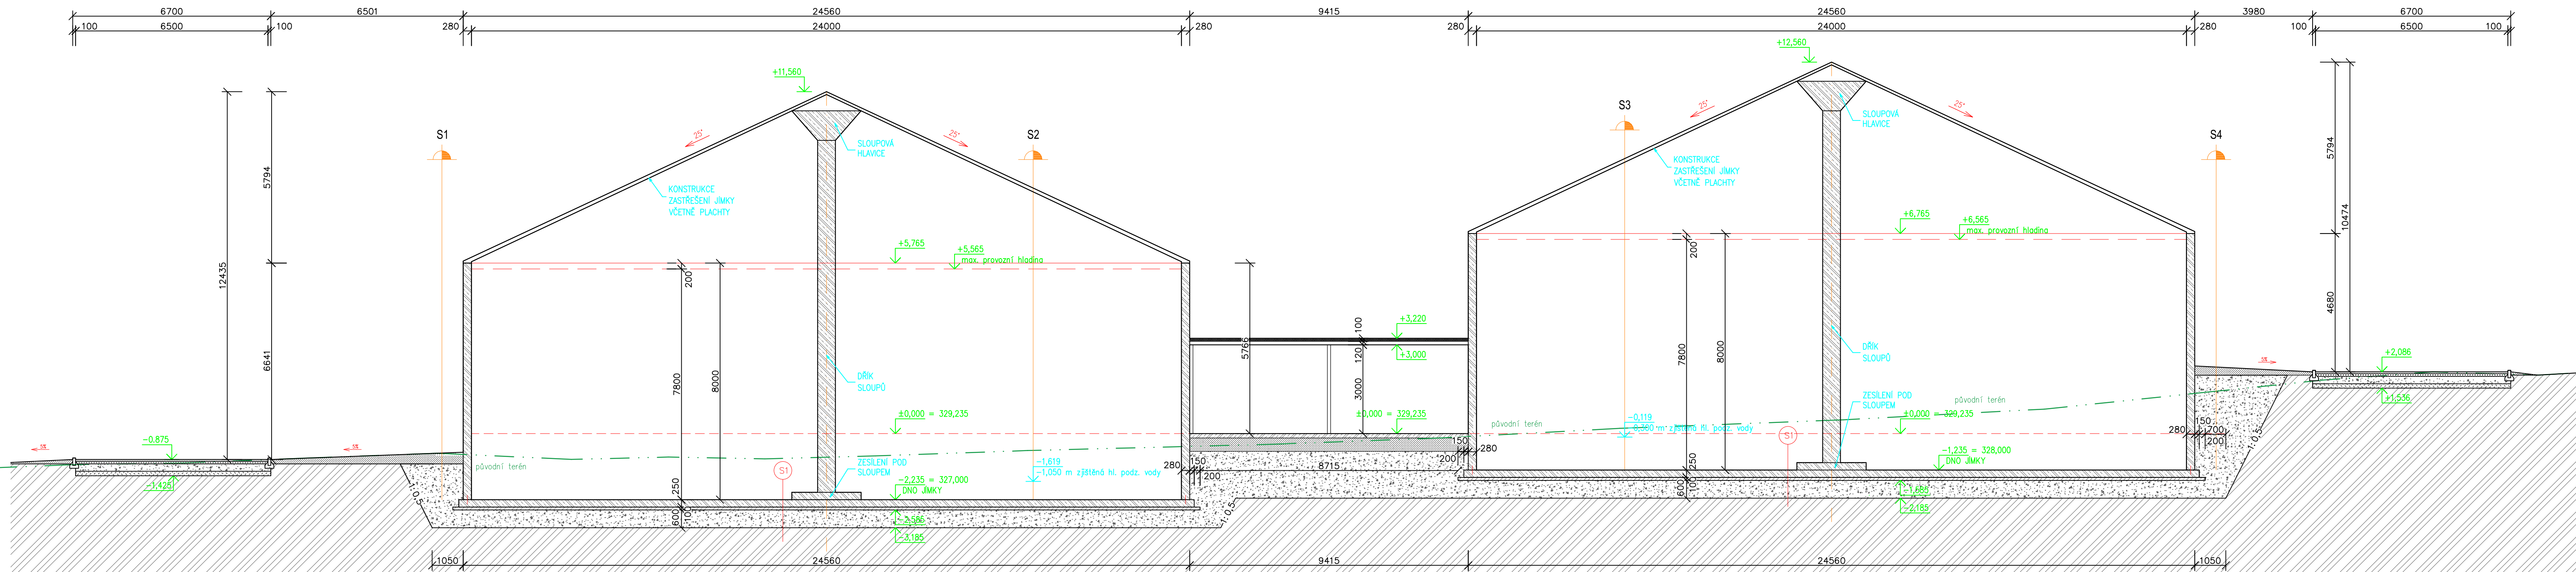
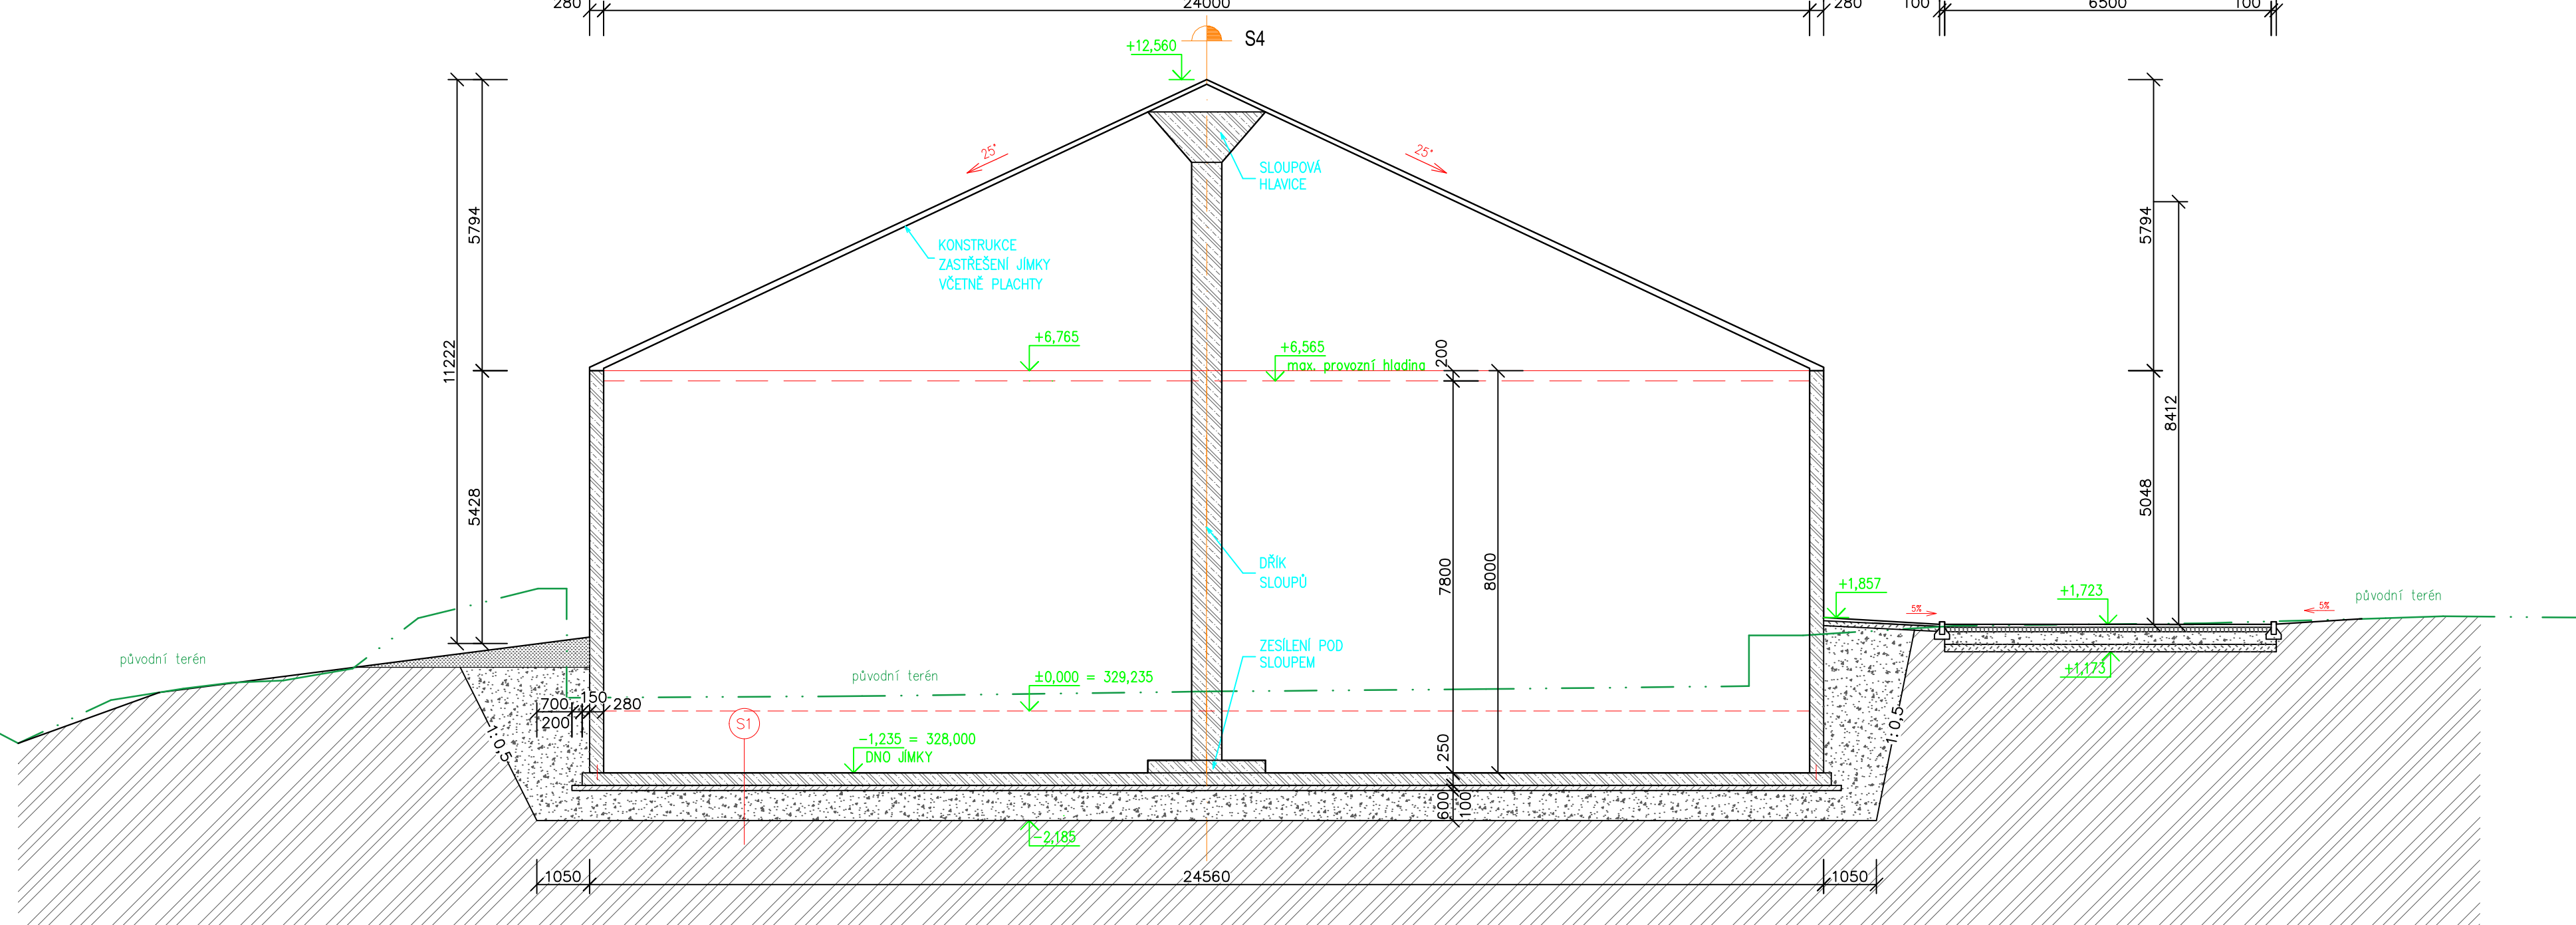


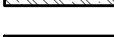
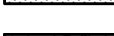
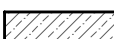
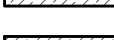
ŘEZ B-B



ŘEZ A-A



LEGENDA MATERIÁLŮ

- | | |
|---|---|
|  | ŽELEZOBETONOVÉ STĚNY JÍMKA A ŽB SLoup V JÍMCE Z VODONEPROPUSTNÉHO BETONU C30/37,
MIN. CHEMICKÁ ODOLNOST XC4, XA1 |
|  | HUTNĚNÝ NÁSYP |
|  | HUTNĚNÝ VYROVNÁVACÍ PODSYP – ŠTĚRKOPÍSEK |
|  | HUTNĚNÝ VYROVNÁVACÍ PODSYP – ŠTĚRKODŘŮ 0-63 |
|  | ZÁKLADOVÁ ŽELEZOBETONOVÁ DESKA Z VODONEPROPUSTNÉHO BETONU C25/30,
MIN. CHEMICKÁ ODOLNOST XC4, XA1 |
|  | ZÁKLADOVÝ BETON Z PROSTÉHO BETONU C12/15 |
|  | PŮVODNÍ ZEMLINA |

POZNÁMKA

- INDIKACE DOSAŽENÍ MAXIMÁLNÍ HLADINY ELEKTRICKÝM PLOVÁKEM SE SVĚTELNOU A AKUSTICKOU SIGNALIZÁČÍ
- ŽB KONSTRUKCE STĚN Z VODONEPROUSTNÉHO BETONU
- DO ÚROVNĚ OBSYPŮ STĚN BUDE PRAVEDENO: např. 2x BOTAZIT B95L + 1x BE 901
- JÍMKY BUDOU PRAVEDENY BEZ SVISLÝCH PRAČOVNÍCH SPÁR - MUŠÍ BÝT VÝŘEŠENA BETONÁŽÍ V KRUHU
- BEDŇENÍ JÍMEK BUDE ŘEŠENO BEZ SPINÁČIC TYČÍ

1.NP = 0,000 = 329,235 m nad morjem BPV

HIP: Ing. Kominek	Zodp. projektant: Ing. Hromková	Vypracoval: Ing. Hromková	BUILDINGcentrum - HSV, s.r.o.  Karlov 169/88 Velká Meziříčí 594 01 IČ: 25317873	
Investor: DŽV Rychnov nad Kněžnou a.s., č.p. 141, 51704 Černíkovičky			ÚSEK PROJEKCE info@bc-hsv.cz tel.: (+420) 566 686 211-3 www.bc-hsv.cz fax.: (+420) 566 686 299	
Místo stavby: k.ú. Ještětkovice, parc. č. 501/3			Stupeň PD: DOKUMENT, PRO VÝBĚR ZHOTOVITELÉ Číslo zakázky: 624006 Datum: leden 2025	
Název akce - objekt:			Formát: 10x A4 Číslo výkresu: 102 MĚŘÍTKO: 1:100	
SKLAD KEJDY SO.01 JÍMKÁ NA KEJDU				
Název výkresu – profese: D.1.1 ARCHITEKTRONICKO STAVEBNÍ ŘEŠENÍ ŘEZ A-A, ŘEZ B-B				