


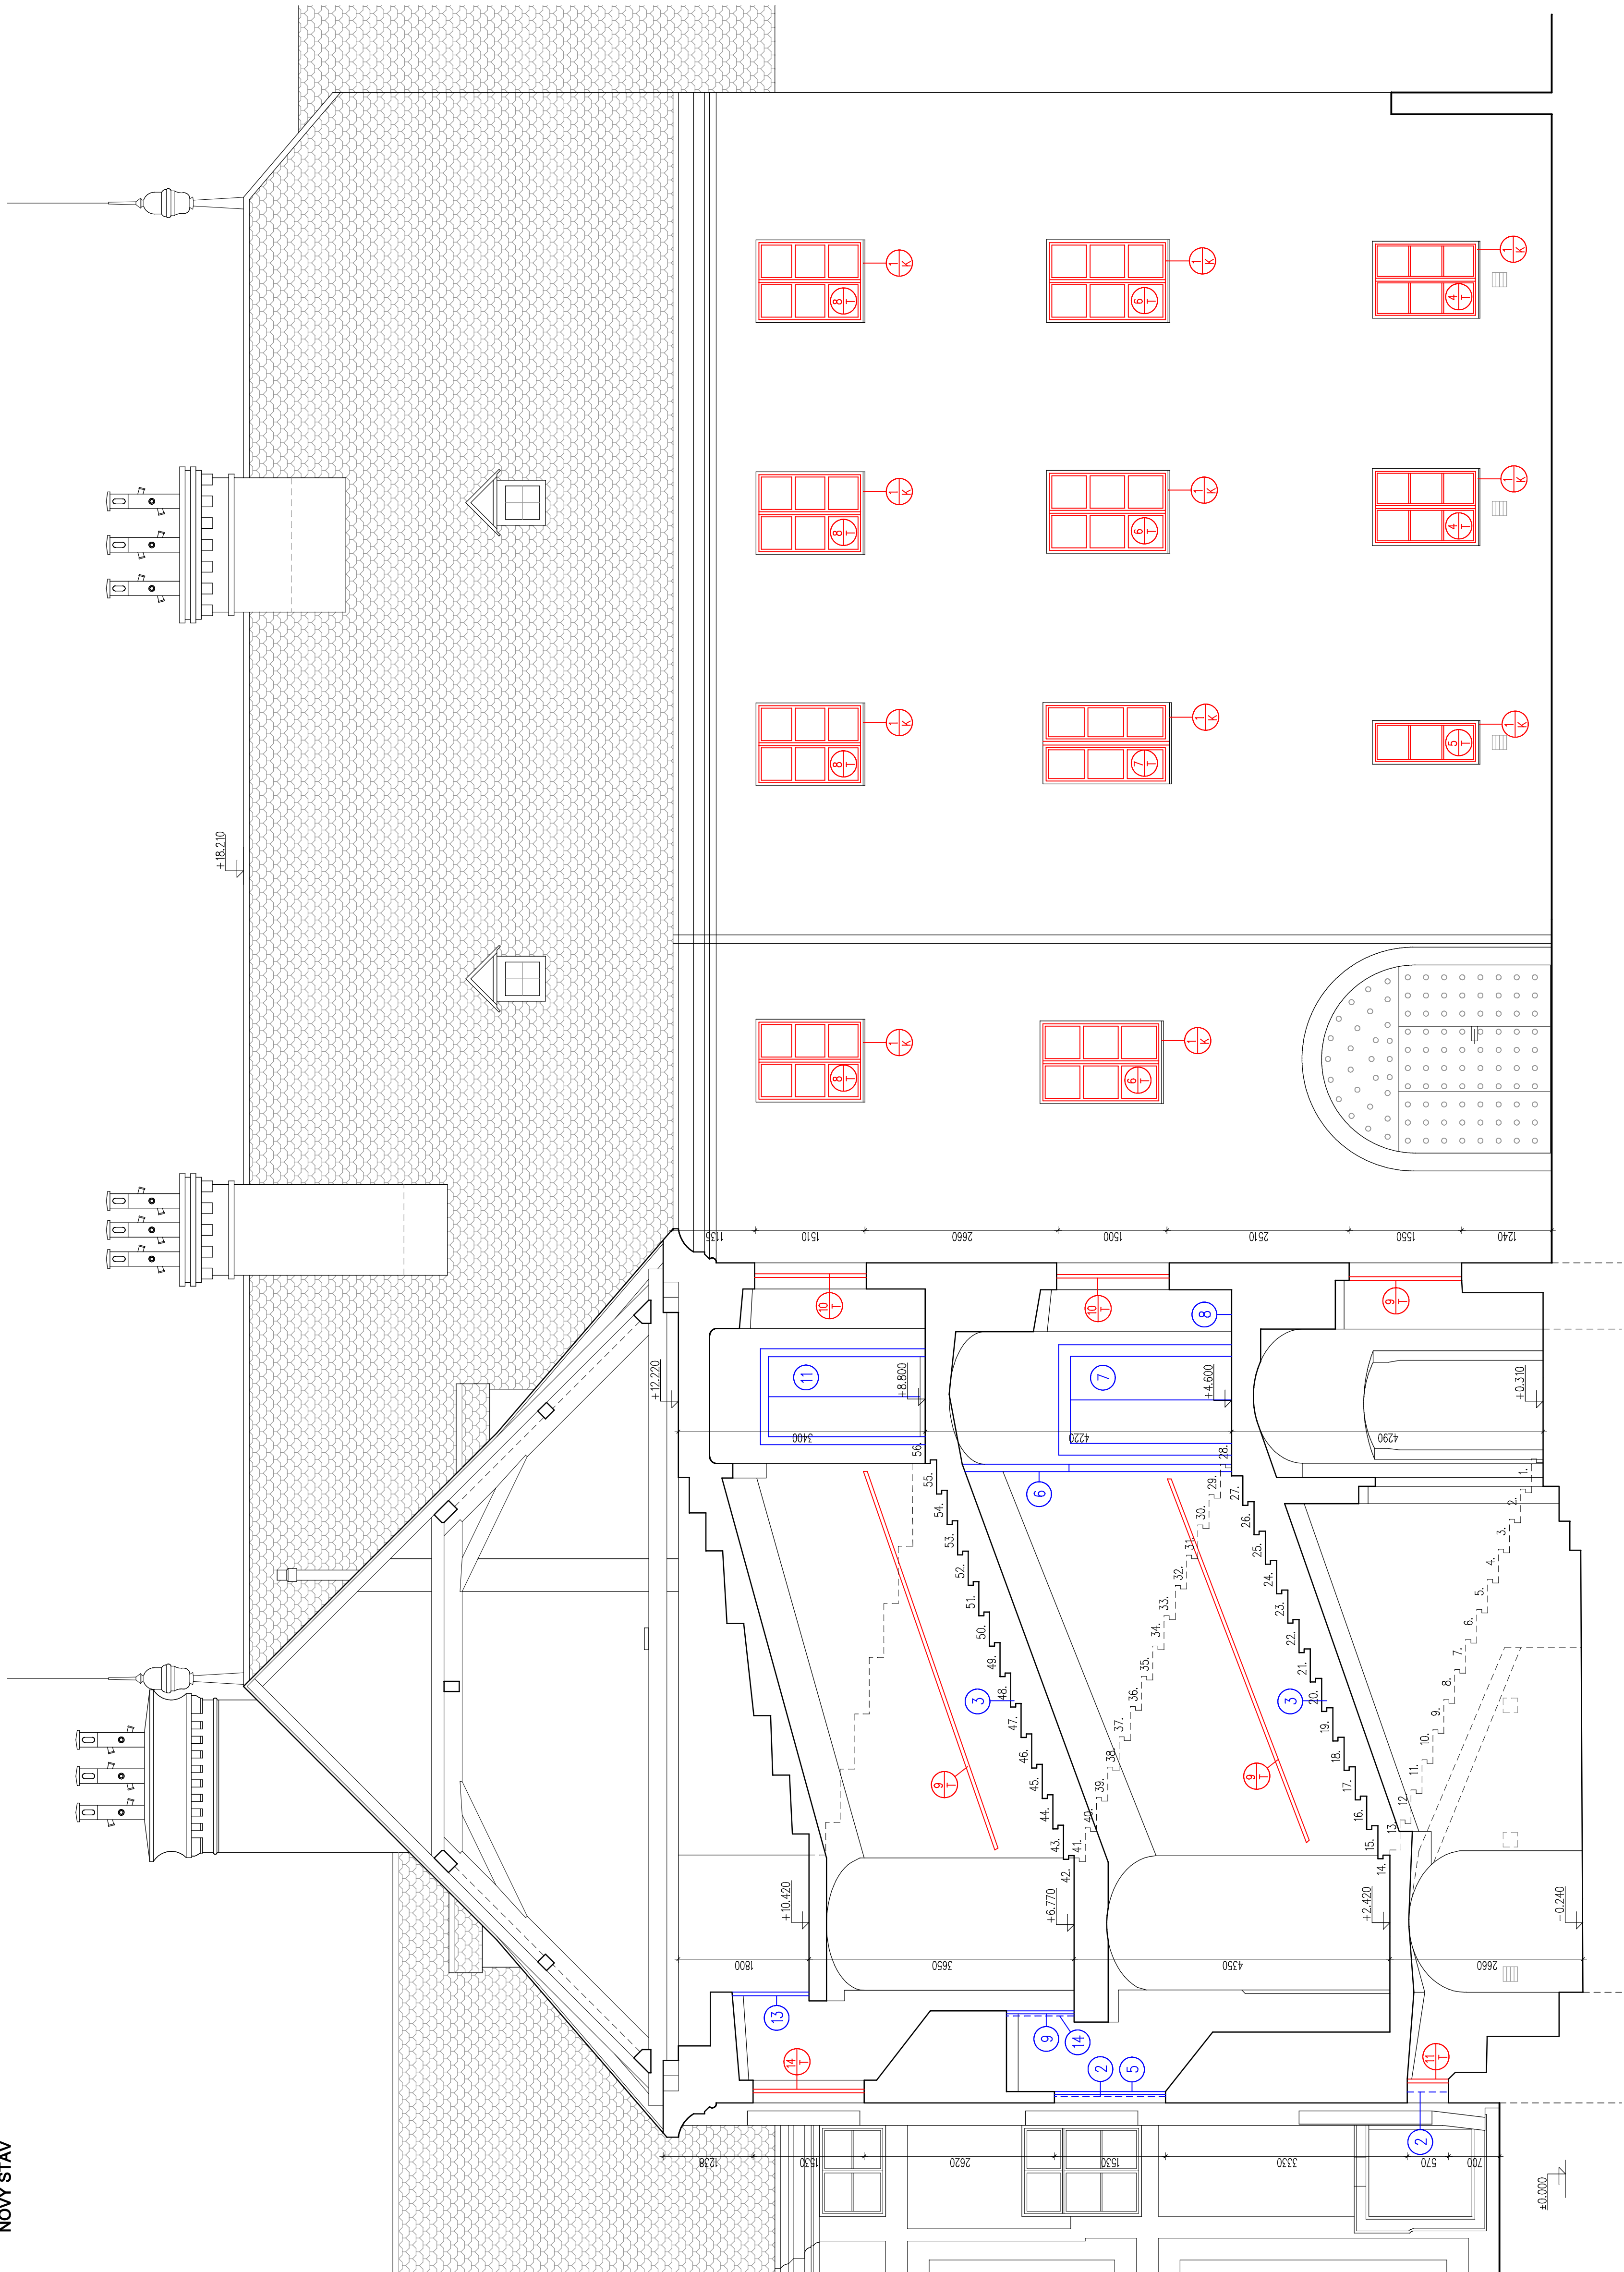

LEGENDA

- | | |
|----|---|
| 1 | Verkovní mříže – demontáž |
| 2 | Verkovní mříže – demontáž, oprava, nátěr, zpevnění montáž |
| 3 | Schodiště – oprava schodišťových stupňů |
| 4 | Okno – restaurované |
| 5 | Okno – restaurované |
| 6 | Rám dveří s nadvětlivkem – obnovení nátěru |
| 7 | Dveře a zárubně – obnovení nátěru |
| 8 | Výměna dílů na podestě – nové dve chodby v 1.NP |
| 9 | Okno – obnova nátěru |
| 10 | Rám dveří s nadvětlivkem – obnovení nátěru |
| 11 | Dveře a zárubně – obnovení nátěru |
| 12 | Dveře a zárubně – obnovení nátěru, zrušení prosklení |
| 13 | Okno – obnova nátěru, doplnění prvků |
| 14 | Vnitřní mříž – obnova nátěru |

\$0.000 = 193.120 m.n.m. (B+p.v)	Zobraziť projekty	ADAM KURDIK ▲architectural design email: kurdik@valnice.com mobile: +420 775 015 333 kurdik@valnice.cz			
	Vyrábané:	Ing. Adam Kurdik	Perz. č.:		
	Investor:	Mesto Valnice, Nám. Svobody 21, 691 42 Valnice	Datum: XZ018		
	Miesto:	Nám. Svobody 4, part. č. 8, k.ú. Valnice	Formát:		
	Adresa:	Obnova budovy TIC - III. etapa Nám. Svobody č. p. 4, Valnice	Stupeň:		
Ostatn:	D.1 Architektonicko-stavební řešení Pohľad ze dvora - fez B-B - nový stav	Zna. č.	18-015	Príloha č.	D.1.9
		Matrič.č.	1:100		