


Podrobný podélný profil: TRASA-1 M 1:500/50
Rozsah: km 0,00000 - km 0,28283


KRAJ:	KRALOVÉHRADECKÝ
KATASTRÁLNÍ ÚZEMÍ:	RTYNĚ V PODKRKONOŠI
PARCELY:	3458/2
DRUH POZEMKŮ:	OSTATNÍ PLOCHA – SILNICE

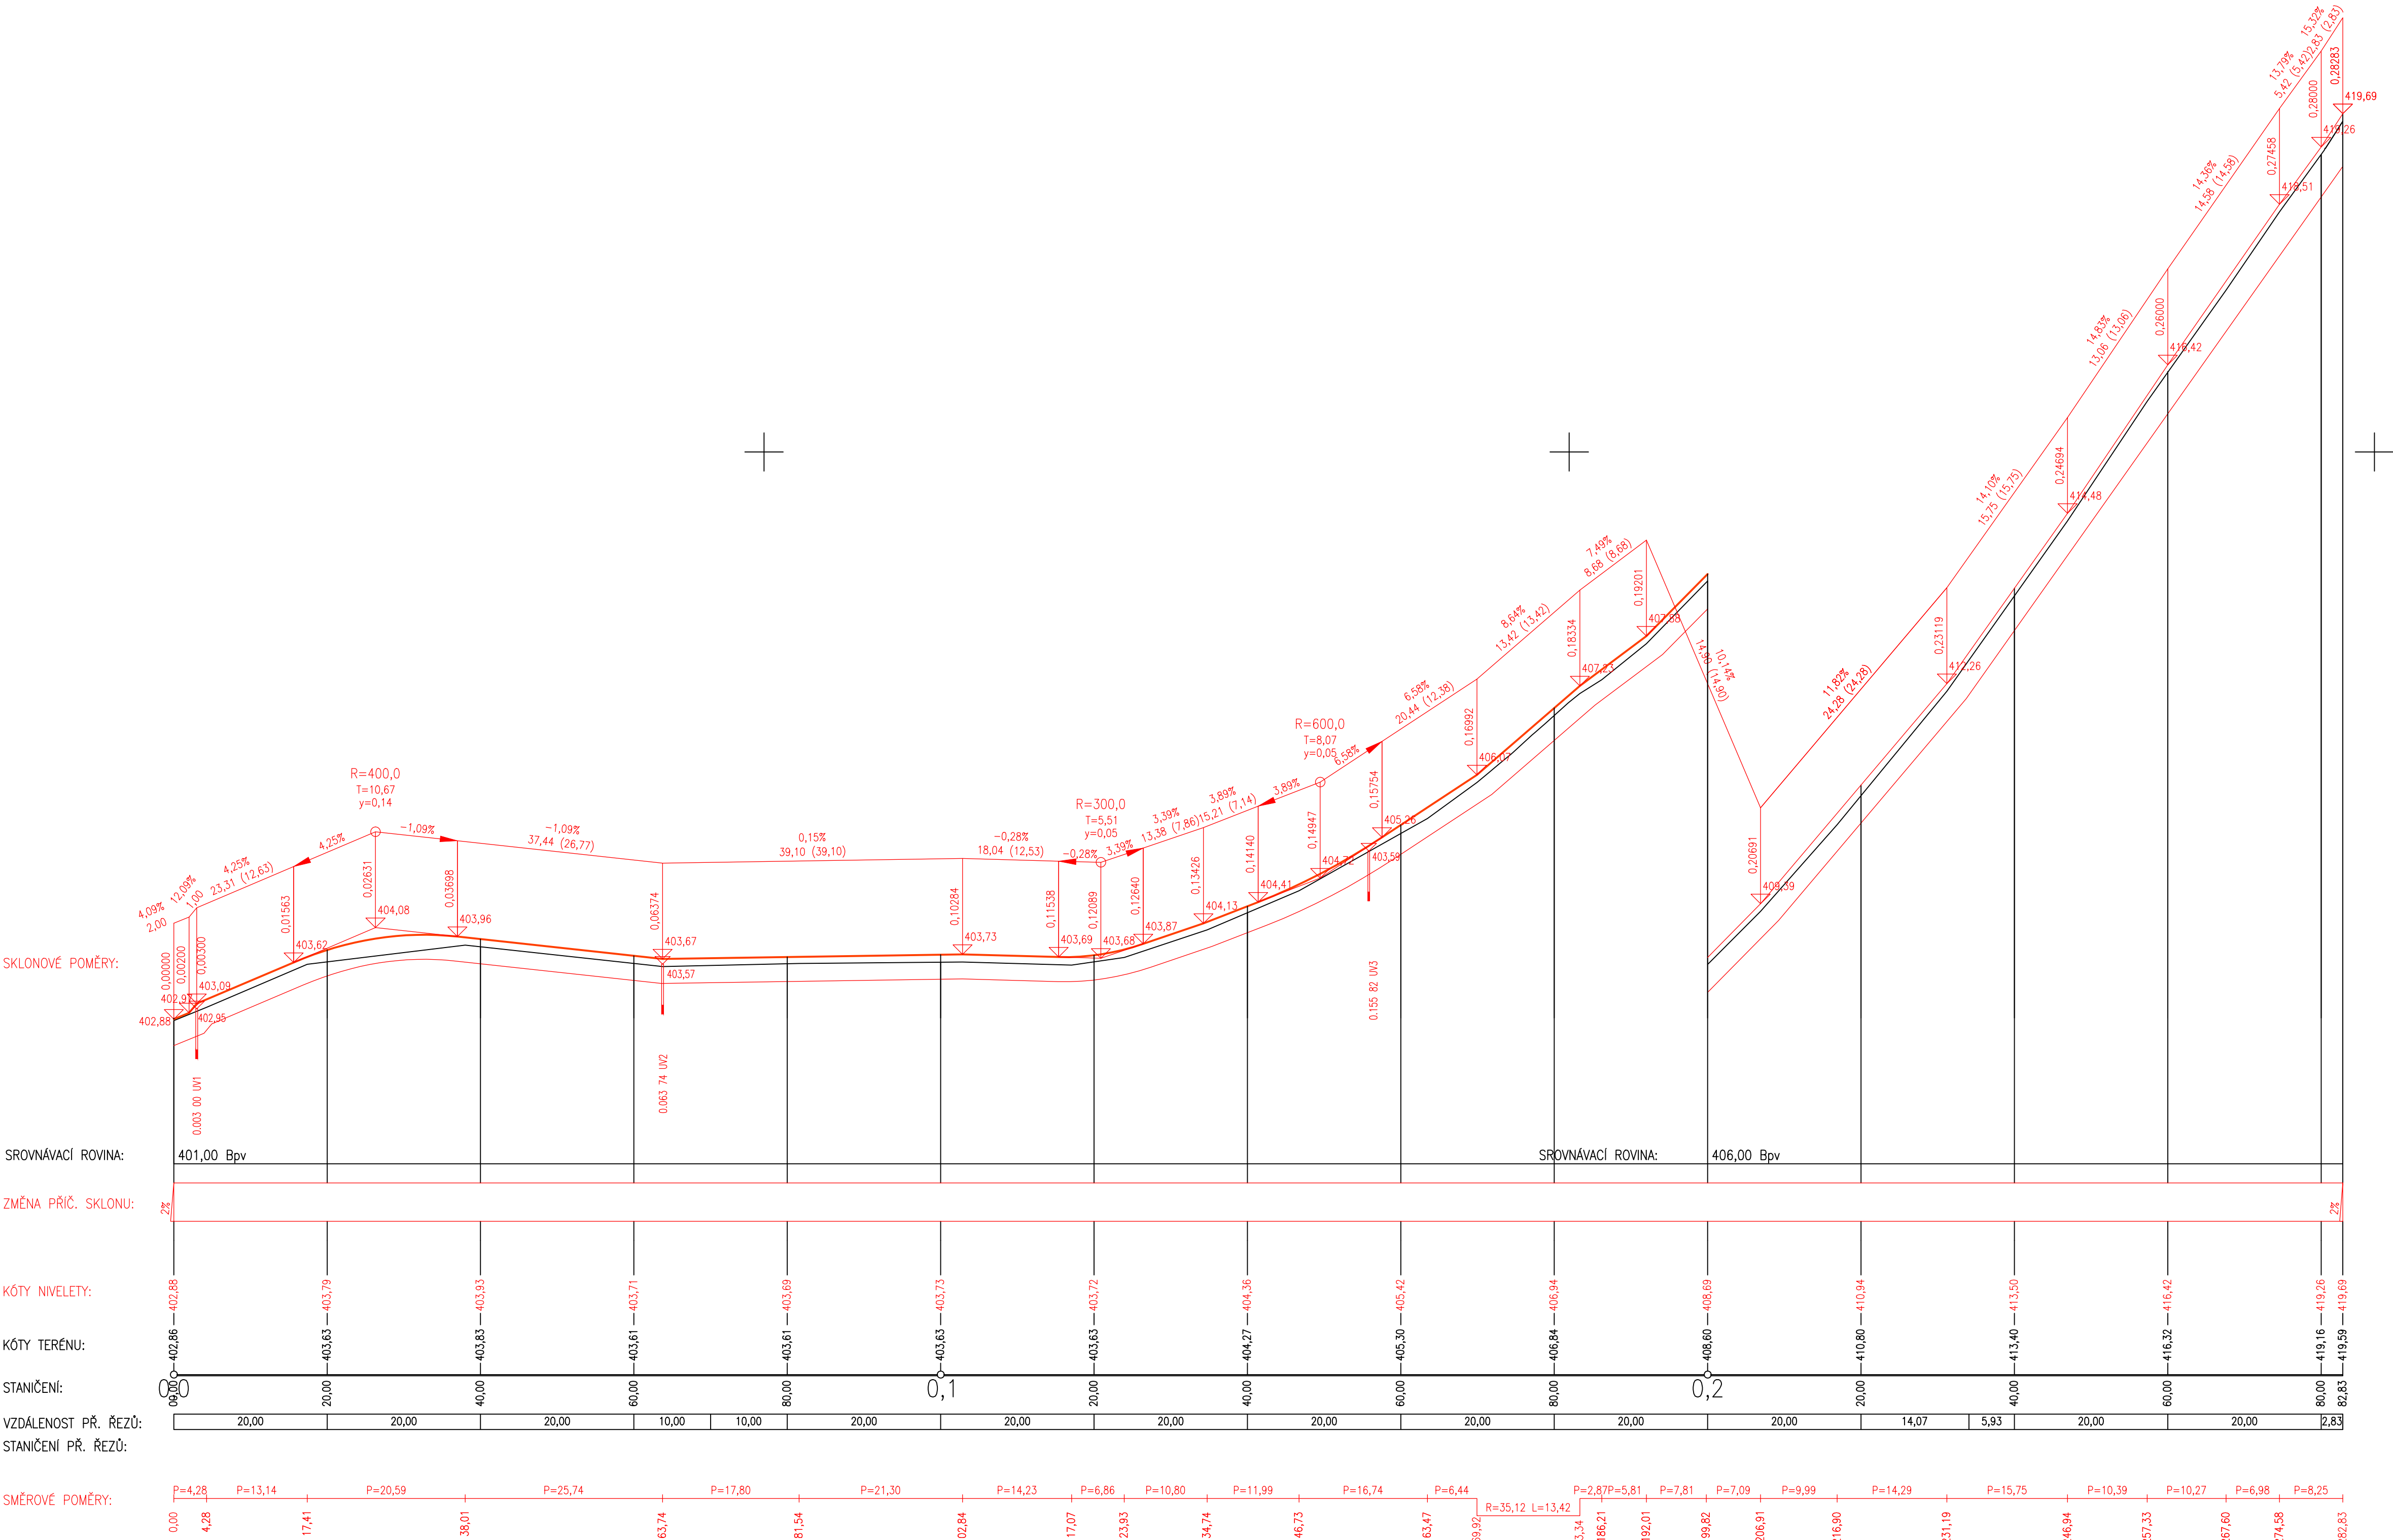



Profesionálové

Hradec Králové 500 02
Haškova 1714/3
IČ 28806123

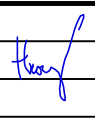SOUŘADNICOVÝ SYSTÉM: JTSK			VÝŠKOVÝ SYSTÉM: BpV	
HLAVNÍ PROJEKTANT:	KAMIL HRONOVSKÝ			
ZODPOVĚDNÝ PROJEKTANT:	KAMIL HRONOVSKÝ			
KOMUNIKACE:	KAMIL HRONOVSKÝ			
KANALIZACE:				
VEREJNÉ OSVĚTLENÍ:				
KRAJ: KRALOVÉHRADECKÝ	OBEC: RTYNĚ V PODKRKONOŠI	KAT. ÚZEMÍ: RTYNĚ V PODKRKONOŠI	STUPEŇ:	DSP
INVESTOR: MĚSTO RTYNĚ V PODKRKONOŠI, HRONOVSKÁ 431, 542 33 RTYNĚ V PODKRKONOŠI			ZAK.ČÍSLO:	036-16-2
AKCE: VÝSTAVBA CHODNÍKU K ZASTÁVCE ČD RTYNĚ V PODKRKONOŠI			ARCHIVNÍ ČÍSLO:	025-19-4
DATUM: 05/2019			FORMÁT:	8 x A4
OBJEKT: SO 101 – CHODNÍK			MĚŘÍTKO:	1 : 500/50
OBSAH: PODELNÝ PROFIL			ČÍSLO SOUPRAVY:	ČÍSLO PŘÍLOHY: D.1.1.1.2.4.