

LEGENDA:


- NOVÉ K—CE
- ZPĚTNÁ MONTÁŽ
- NOVÝ NÁTER BAŽENOVOU BARVOU
- VYDLAŽENÍ NOVOU ZÁKOVOU DLAŽBOU
- ZPĚTNÉ VYDLAŽENÍ ZÁMKOVOU DLAŽBOU
- HRANICE PARCEL
- STAVAJÍCÍ OPLOUCENÍ ARÁLU
- STAVAJÍCÍ OCEL. ZÁBRADÍ

POZN. PŘESNÉ VÝŠKOVÉ KÓTY BUDOU UPŘESNĚNY BĚHEM PROVÁDĚCÍCH PRACÍ

ST - NOVÁ STĚNOVÁ TRYSKA

- | | |
|---|--|
| <ul style="list-style-type: none"> — SKLADBA DLAŽBA — ZAMOVNA DLAŽBA — LOŽE ŠTEKROČ† — POKLAD ŠTEKROČ† — (8/6term, 11/22mm, 16/32mm) — GEOTEKSTIL — ZEMNÍ PLÁŇ | 60mm
40mm
200mm

300g/m ² |
|---|--|

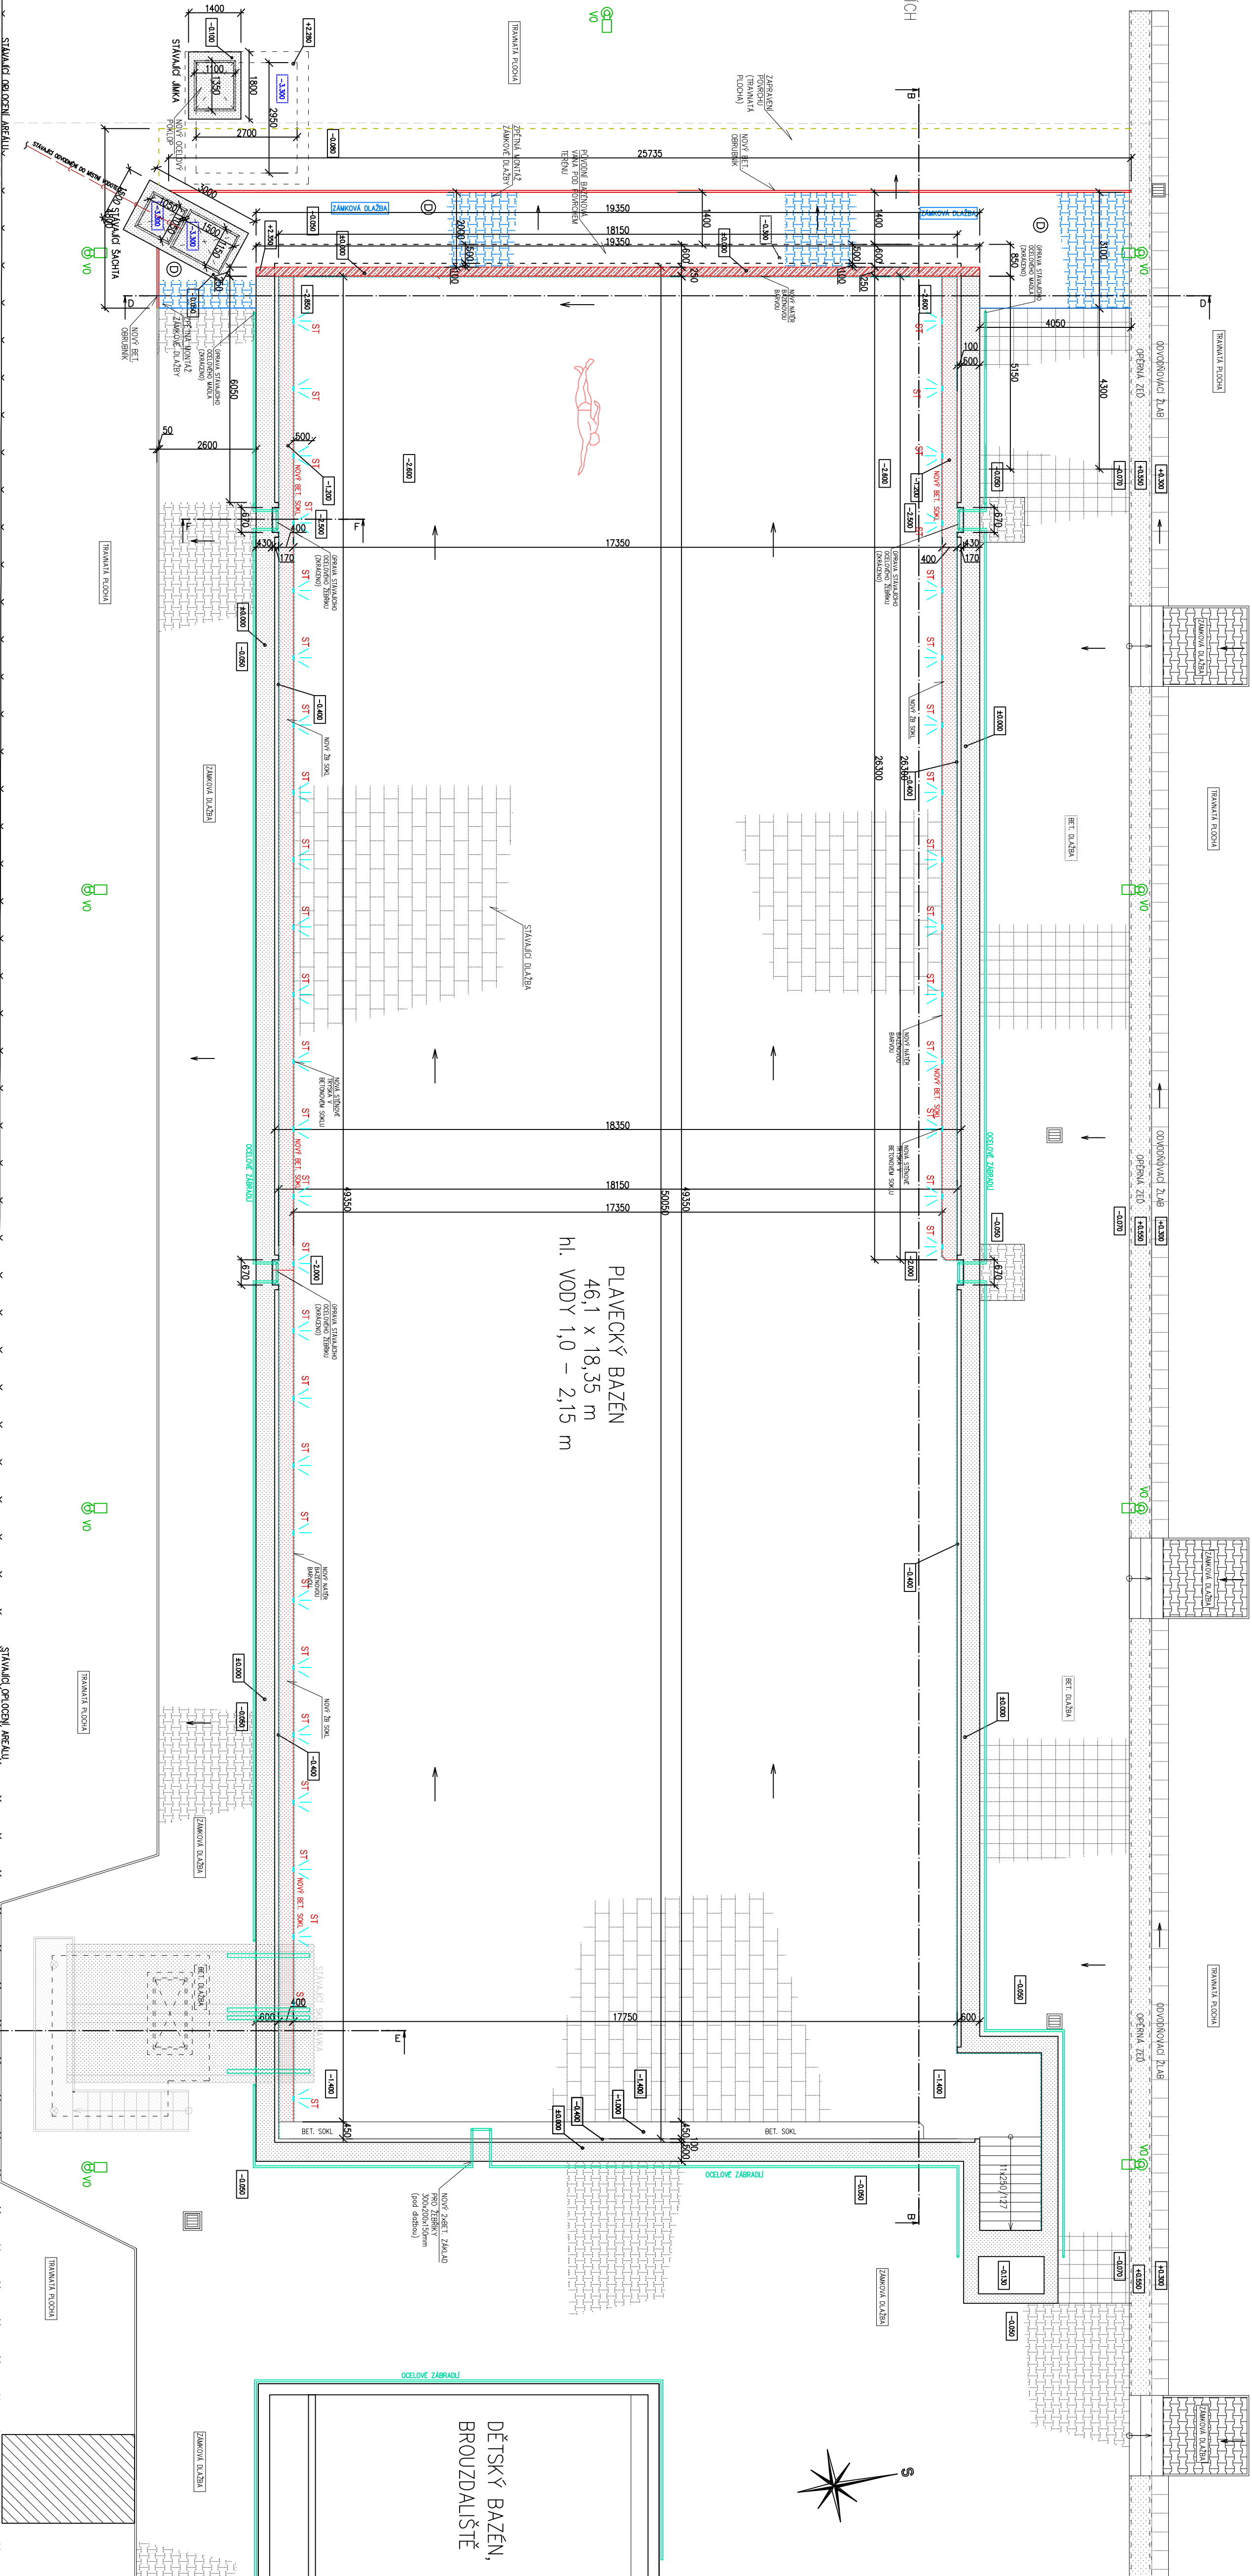

1A.ETAPA

[illegible]