

LEGENDA



- NOVÉ K-CE
- ZPĚTNÁ MONTÁŽ
- NOVÝ NATĚR BAZÉNHOVOU BARVOU
- NOVÉ K-CE (ŽELEZOBETON)
- BETON C30/37 XC4, ocel 10 S05(R)
- HRANICE PAREL
- STAVAJÍCÍ OPLOUCENÍ AREÁLU
- STAVAJÍCÍ OCEĽ. ZABUDOV.
- STAVAJÍCÍ OSVĚTLENÍ AREÁLU

POZN. PŘESNÉ VÝŠKOVÉ KÓTY BUDOU UPŘESNĚNY BĚHEM PROVÁDĚCÍCH PRACÍ




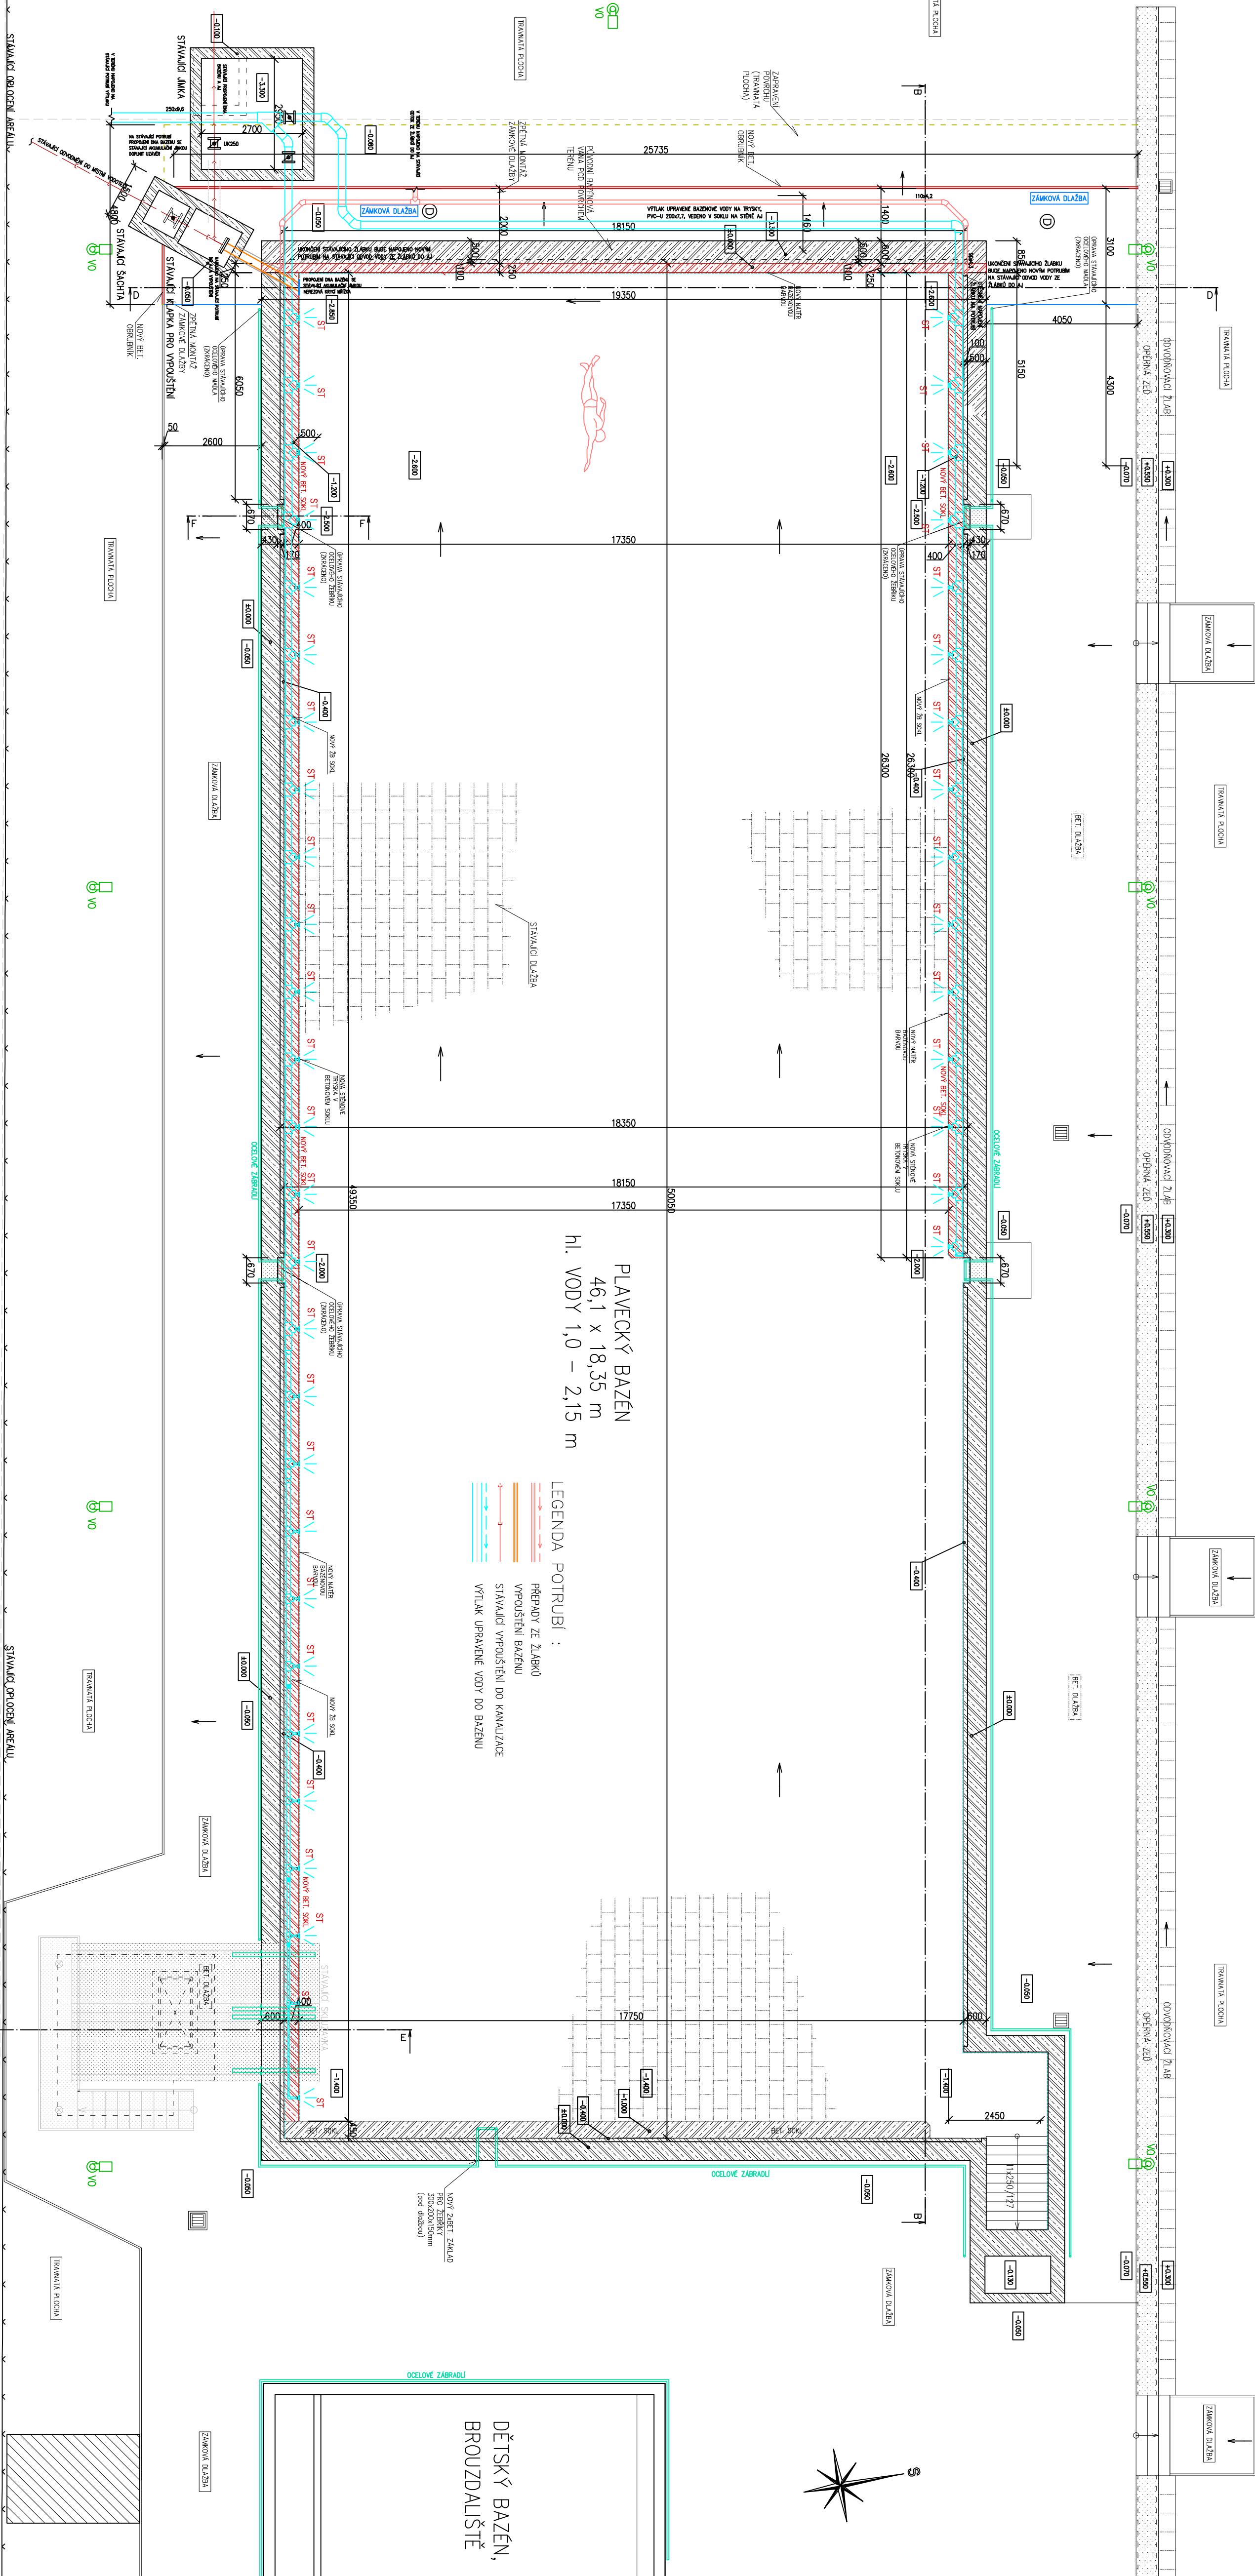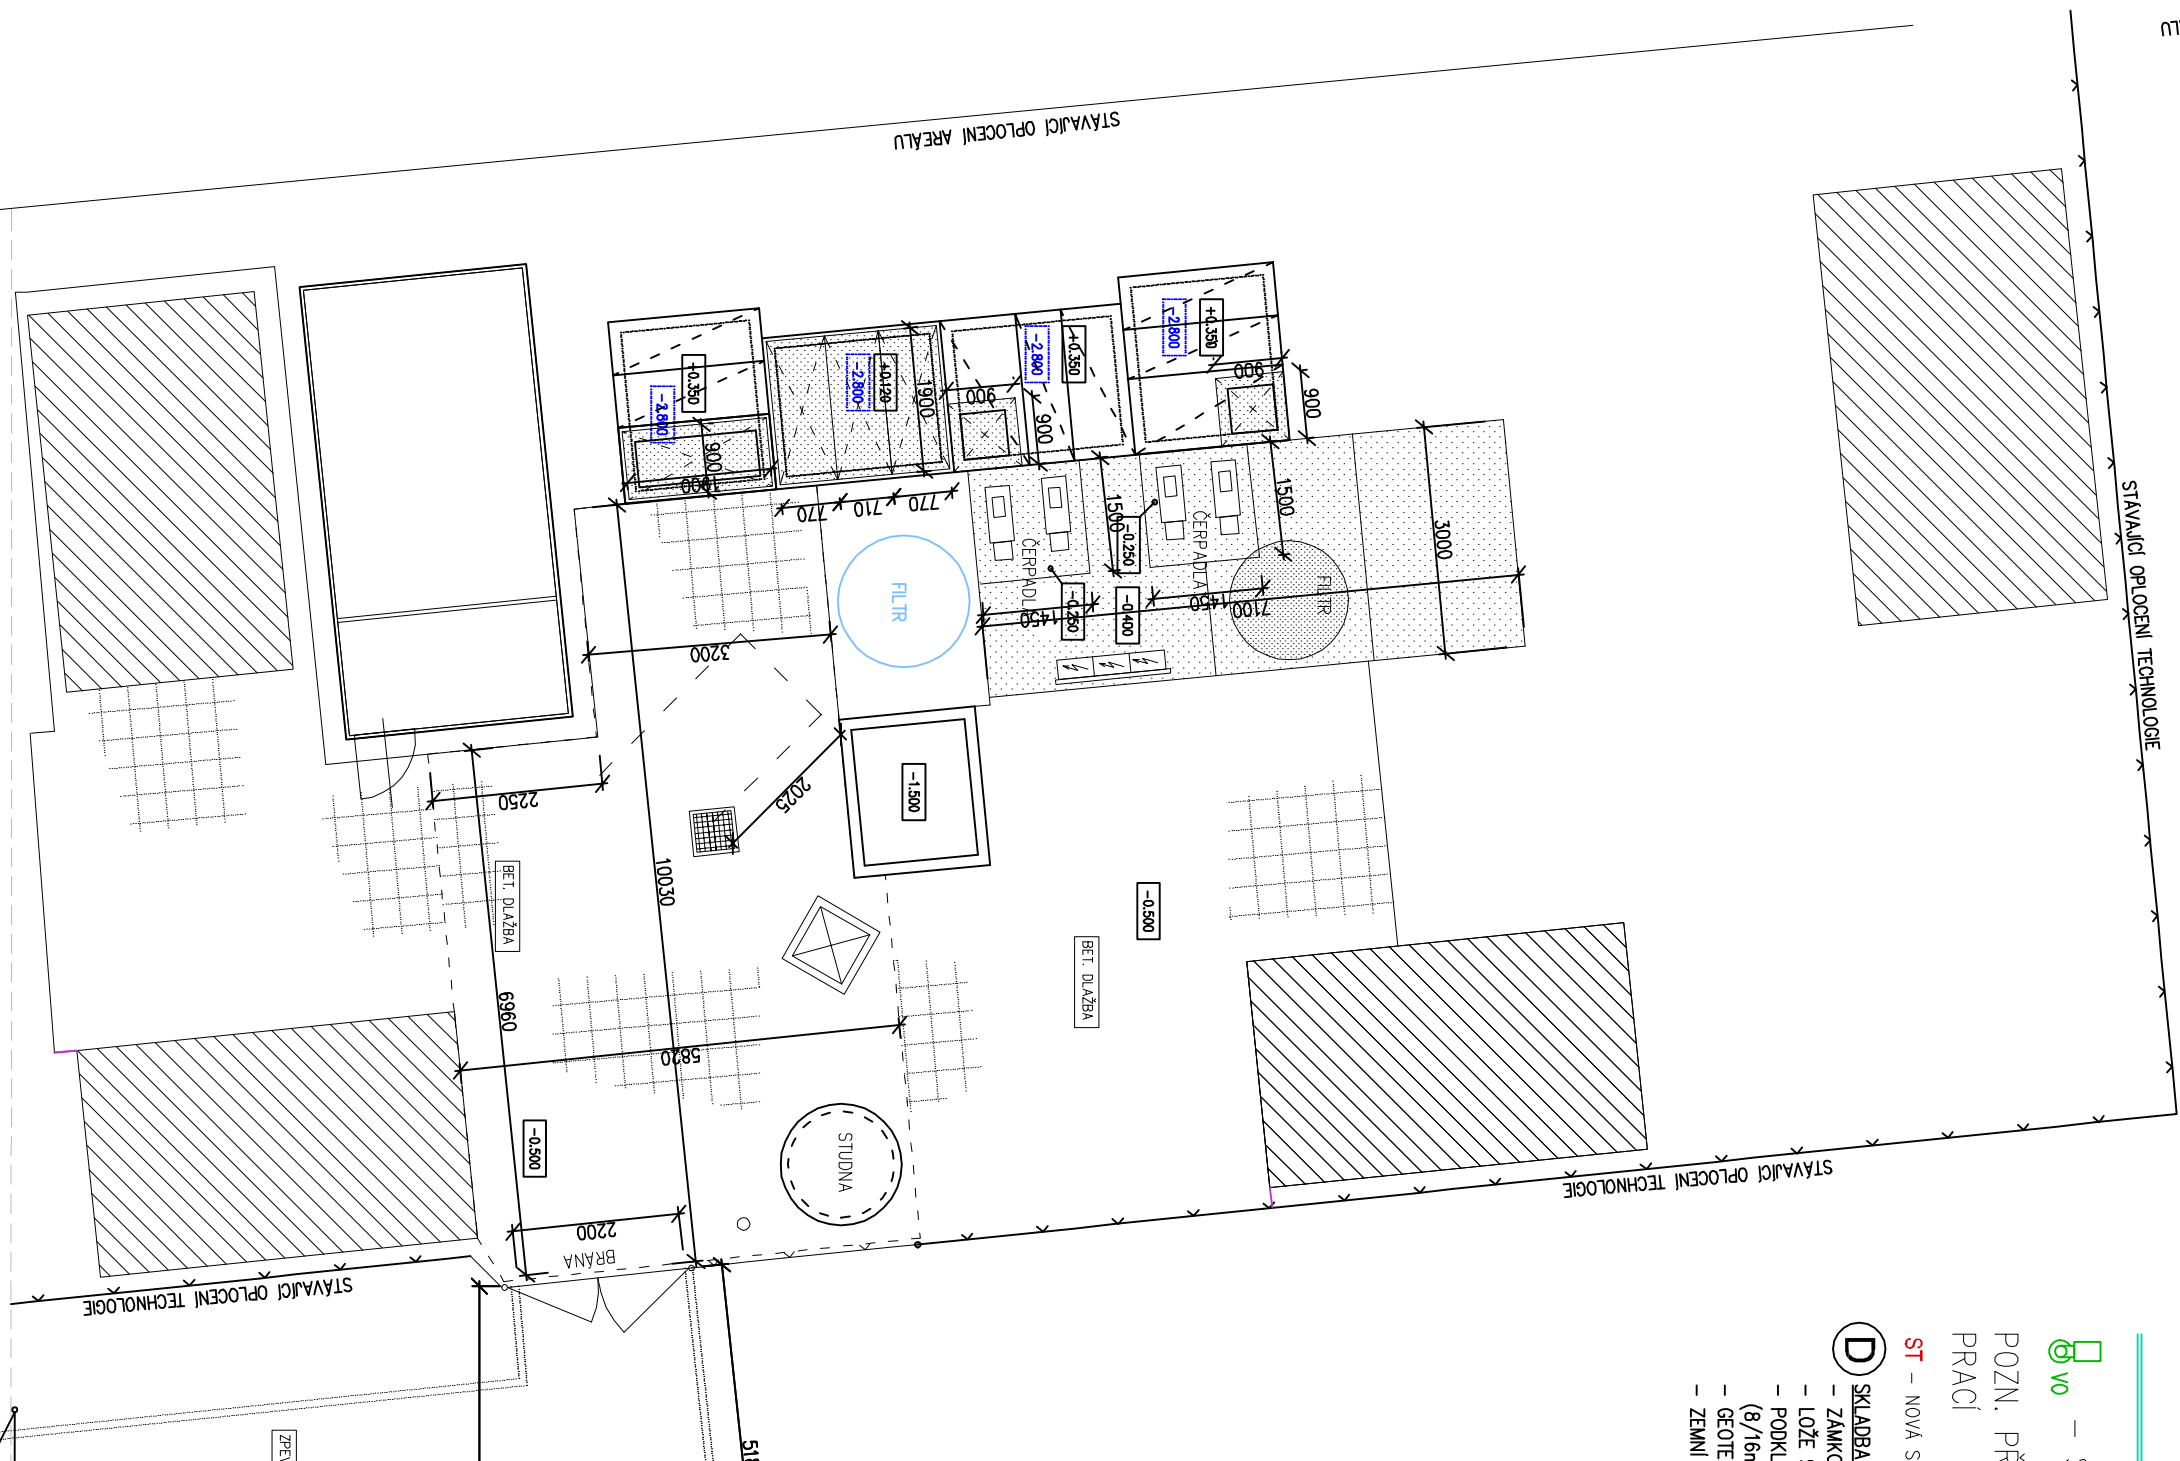

PLAVECKÝ BAZÉN
46,1 x 18,35 m
hl. VODY 1,0 – 2,15 m

LEGENDA POTRUBÍ :

- 













































DĚTSKÝ BAZÉN, BROUŽDALIŠTĚ

1A. ETAPA

		ING. Z. TULEVOVA	
		D.11.1/A – 04	