1A. ETAPA - PŮDORYS STROJOVNY
TECHNOLOGICKÉ ROZVODY

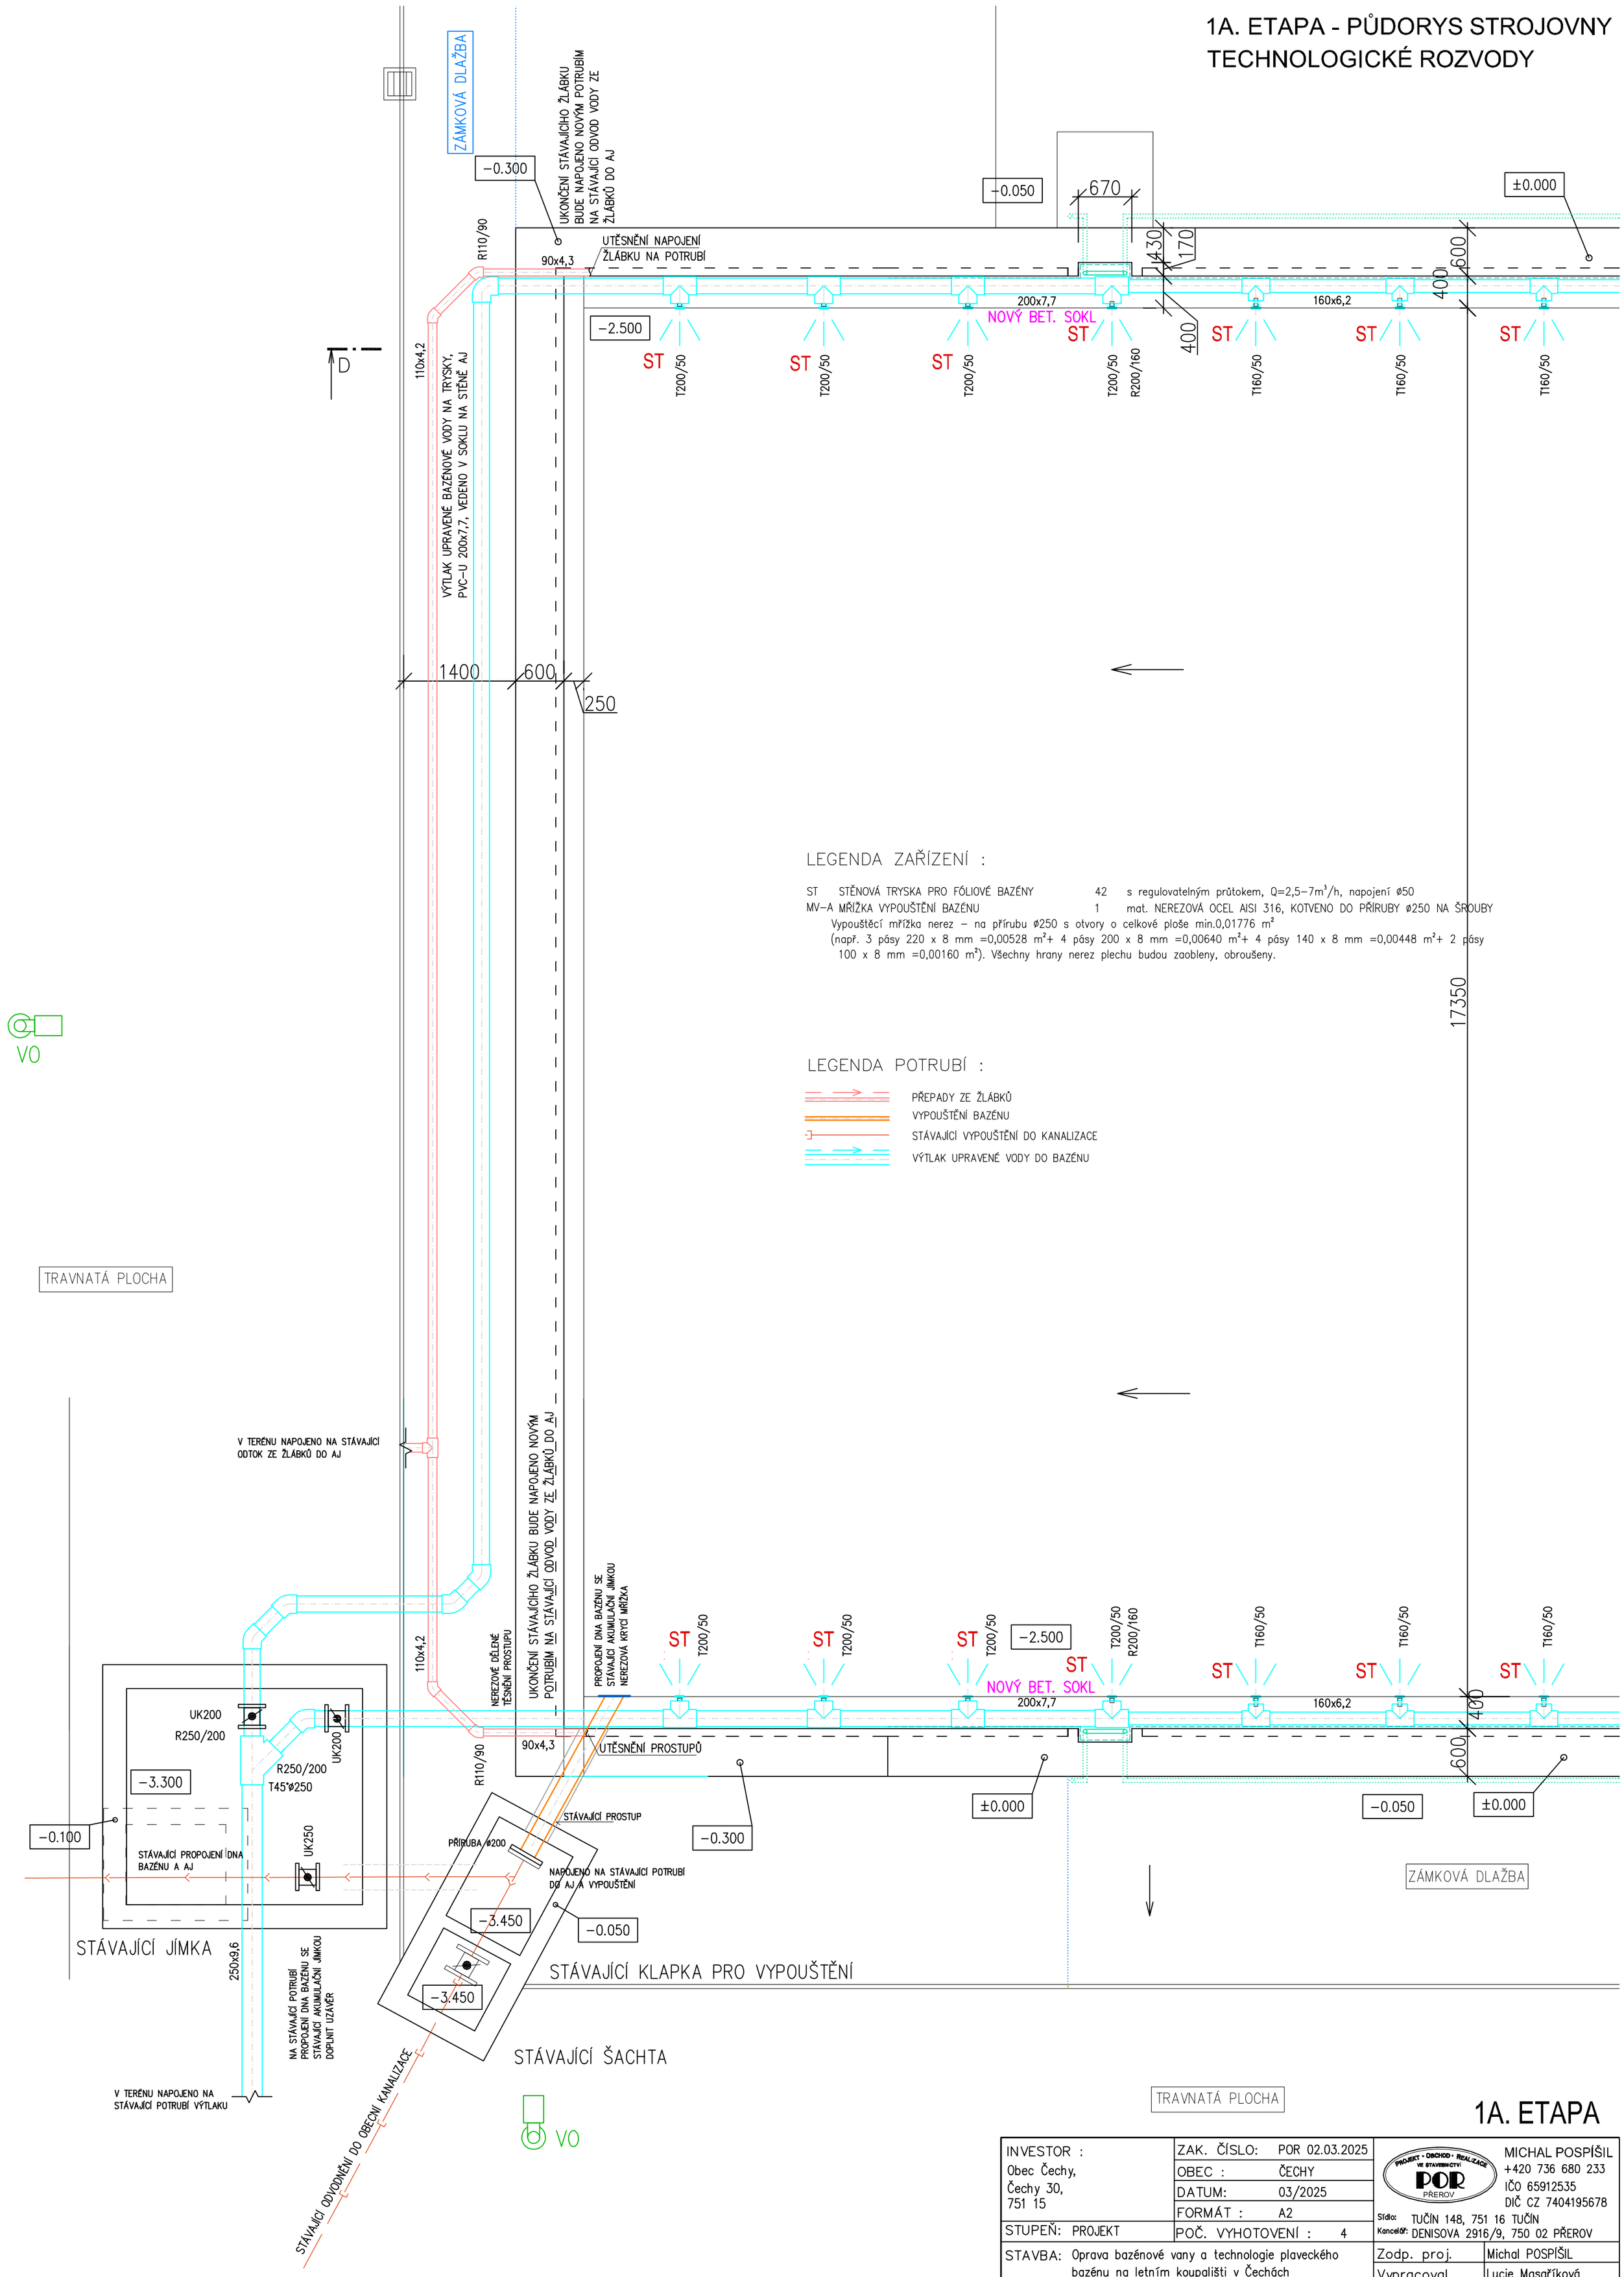

1A. ETAPA

INVESTOR : Obec Čechy, Čechy 30, 751 15	ZAK. ČÍSLO: POR 02.03.2025	MICHAL POSPÍŠIL +420 736 680 233 IČO 65912535 DIČ CZ 7404195678	
	OBEC : ČECHY		
	DATUM: 03/2025		
	FORMÁT : A2	Sídlo: TUČÍN 148, 751 16 TUČÍN Kancelář: DENISOVA 2916/9, 750 02 PŘEROV	
STUPEŇ: PROJEKT	POČ. VYHOTOVENÍ : 4		
STAVBA: Oprava bazénové vany a technologie plaveckého bazénu na letním koupališti v Čechách		Zodp. proj.	Michal POSPÍŠIL
		Vypracoval	Lucie Masaříková
ČÁST: D.1.2. – TECHNOLOGICKÉ ŘEŠENÍ		Autoriz. osoba	ING. Z. TILLEROVA
NÁZEV VÝKRESU : 1A. ETAPA – PŮDORYS STROJOVNY TECHNOLOGICKÉ ROZVODY		MĚŘÍTKO : 1 : 50	Č. VÝKRESU : D.1.2.2.1./IA – 02