


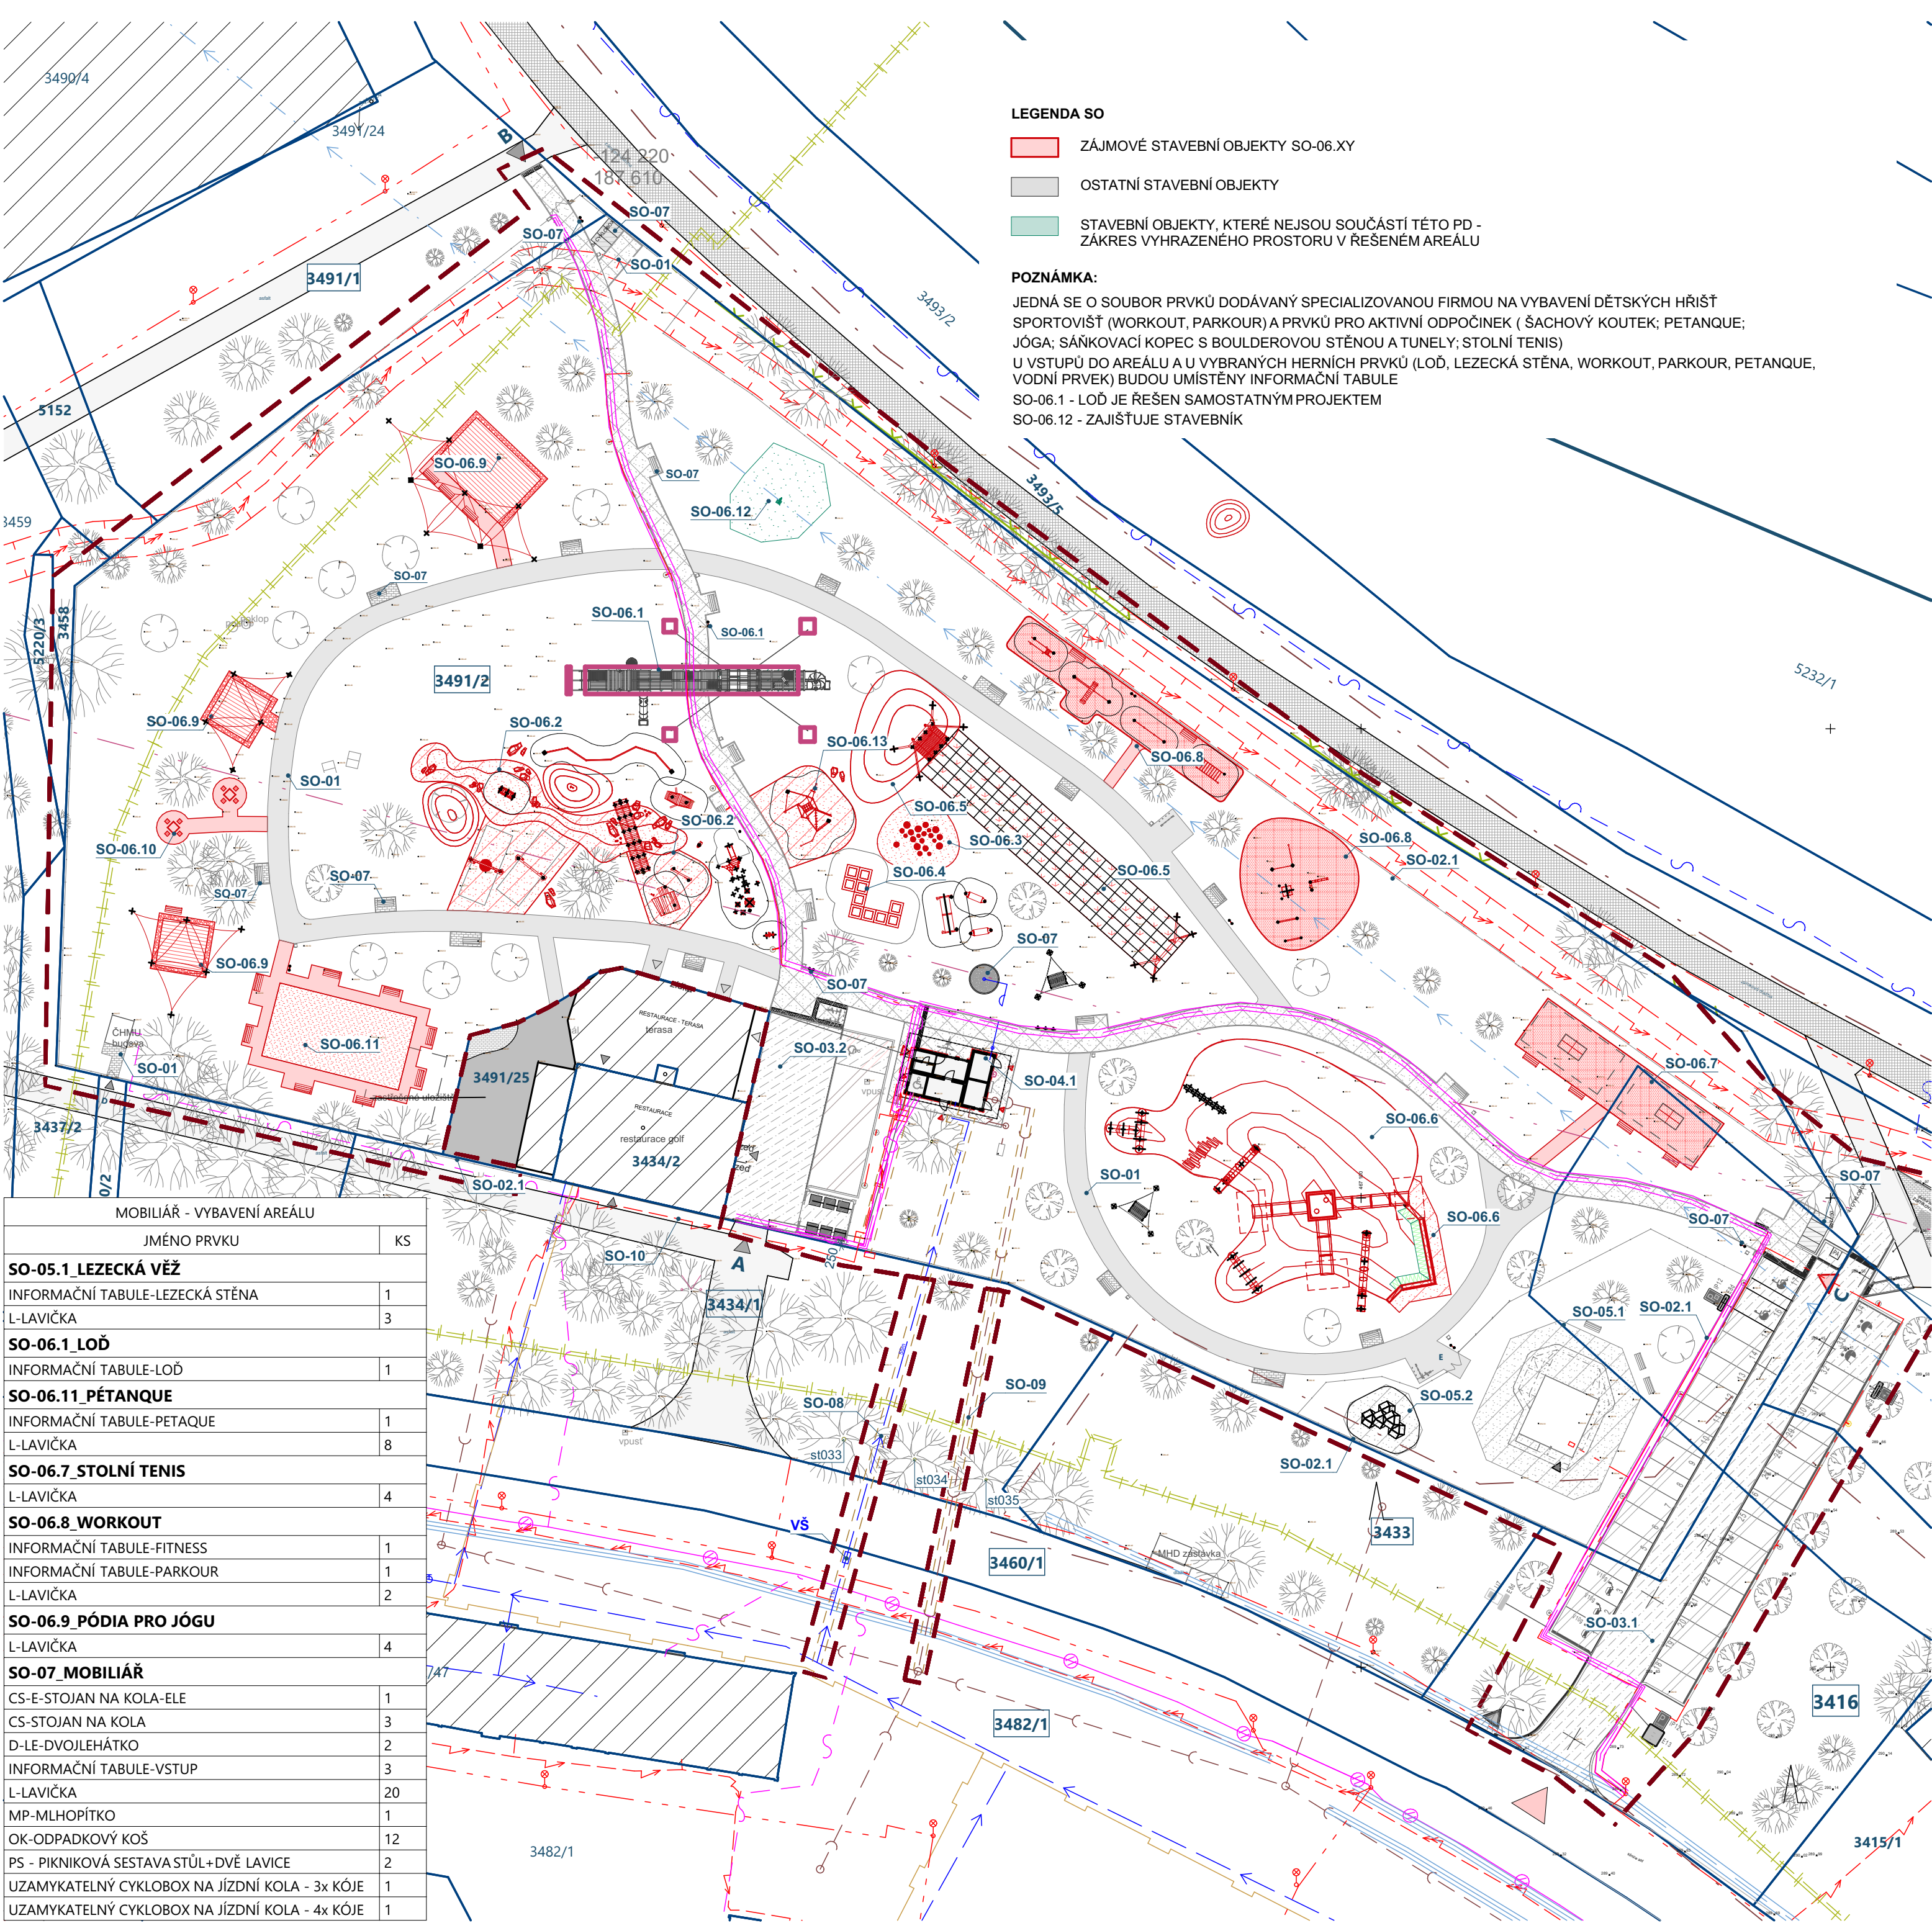

LEGENDA SO

- ŽÁJMOVÉ STAVEBNÍ OBJEKTY SO-06.XY
- OSTATNÍ STAVEBNÍ OBJEKTY
- STAVEBNÍ OBJEKTY, KTERÉ NEJSOU SOUČÁSTÍ TÉTO PD - ZÁKRES VYHRAZENÉHO PROSTORU V ŘEŠENÉM AREÁLU

POZNÁMKA:

JEDNÁ SE O SOUBOR PRVKŮ DODÁVANÝ SPECIALIZOVANOU FIRMOU NA VYBAVENÍ DĚTSKÝCH HRÍŠŤ SPORTOVIŠŤ (WORKOUT, PARKOUR) A PRVKŮ PRO AKTIVNÍ ODPOČINEK (ŠACHOVÝ KOUTEK; PETANQUE; JÓGA; SÁNKOVACÍ KOPEC S BOULDEROVOU STĚNOU A TUNELY; STOLNÍ TENIS) U VSTUPŮ DO AREÁLU A U VYBRANÝCH HERNÍCH PRVKŮ (LOŽ, LEZECKÁ STĚNA, WORKOUT, PARKOUR, PETANQUE, VODNÍ PRVEK) BUDOU UMÍSTĚNY INFORMAČNÍ TABULE
SO-06.1 - LOŽ JE ŘEŠEN SAMOSTATNÝM PROJEKTEM
SO-06.12 - ZAJIŠŤUJE STAVEBNÍK

LEGENDA INŽENÝRSKÝCH SÍTÍ - STÁVAJÍCÍ TRASY

- OSA A SMĚR PREFERENČNÍHO PROUDĚNÍ PODZEMNÍCH VOD PŘEDPOKLÁDANÁ HL. NARAŽENÍ ZVODNĚ 22 m POD P.T.
- VODOVOD, SPRÁVCE, SMVaK
- KANALIZACE - JEDNOTNÁ, SPRÁVCE, SMVaK
- DATOVÁ SÍŤ, METALICKÝ KABEL, SPRÁVCE CETIN
- DATOVÁ SÍŤ, OPTICKÝ KABEL, SPRÁVCE CETIN
- PODZEMNÍ VEDENÍ NN do 1 kV, SPRÁVCE ČEZ DISTRIBUCE, OP 1,0 m
- PODZEMNÍ VEDENÍ VN do 35 kV, SPRÁVCE ČEZ DISTRIBUCE, OP 2,0 m
- DATOVÁ SÍŤ, METALICKÝ KABEL, SPRÁVCE ČEZ TPS
- DATOVÁ OPTICKÁ SÍŤ, REZERVNÍ CHRÁNIČKY, SPRÁVCE MOS - 1x DURALINE
- DATOVÁ OPTICKÁ SÍŤ, REZERVNÍ CHRÁNIČKY, SPRÁVCE MOS - 2x DURALINE
- VEŘEJNÉ OSVĚTLENÍ, VEDENO V ZEMI, SPRÁVCE MOS
- PODZEMNÍ TEPOVOD, SPRÁVCE VEOLIA, OP 2,5 m
- RÁDIORELEOVÁ TRASA, SPRÁVCE ? (T-Mobile poskytovatel, dle MAPA ÚAP FM)
- OCHRANNÉ PÁSMO
- HRANICE STAVENIŠTĚ - MAX. ROZSAH, ROZSAH BUDE UPRAVOVÁN DLE POTŘEB VÝSTAVBY

LEGENDA INŽENÝRSKÝCH SÍTÍ - NAVRHOVANÉ TRASY

- PŘÍPOJKA VODOVODU, PE 32 DN 25 DL. 11 + 55 = 66 m
- PŘÍPOJKA KANALIZACE SPLAŠKOVÉ, DN 150 DL. 32 m, DN 200 DL. 34 m
- DEŠŤOVÁ KANALIZACE - VSAK, DN 110, DL. 6,6 m
- PŘÍPOJKA PODZEMNÍHO VEDENÍ NN do 1 kV, KABEL CYKY J 4x 16 mm², DL. 53,5 m
- STOŽÁR VEŘEJNÉHO OSVĚTLENÍ, VÝŠKA 6,0 m
- PŘÍPOJKA PODZEMNÍHO VEDENÍ VO, DL. 241 m (101+128+12)
- PŘÍPRAVA PODZEMNÍHO VEDENÍ DATOVÉ SÍTĚ, CHRÁNIČKA DN 63 mm, DL. 237 m
- DATOVÉ SÍTĚ, CHRÁNIČKA HDPE DN 100 mm, DL. 16 m
- OPLOČENÍ AREÁLU, VÝŠKA 2,0 m, dl. 528 m
- VNITRO-AREÁLOVÉ OPLOČENÍ - VÝŠKA 1,2 m, DL. 52 m

LEGENDA ZNAČEK

- HRANICE POZEMKU
- STÁVAJÍCÍ BUDOVY
- STÁVAJÍCÍ ZPEVNĚNÉ PLOCHY - ASFALTOBETON, BETONOVÁ DLAŽBA
- STÁVAJÍCÍ VSTUP DO AREÁLU, BUDOVY / NOVÝ VSTUP DO AREÁLU, DO BUDOVY
- STÁVAJÍCÍ STROMY / NÁHRADNÍ VÝSADBA - 2019, 2024

SEZNAM STAVEBNÍCH OBJEKTŮ

- SO-01 ZPEVNĚNÉ PLOCHY A CHODNÍKY
- SO-02.1 OPLOČENÍ AREÁLU
- SO-02.2 VNITRO-AREÁLOVÉ OPLOČENÍ
- SO-03.1 PARKOVIŠTĚ
- SO-03.2 ODSŤAVNÁ PLOCHA
- SO-04.1 BUDOVA SPRÁVCE A VEŘEJNÉ WC
- SO-04.2 BUDOVA SKLADU
- SO-05.1 LEZECKÁ VĚŽ
- SO-05.2 BOULDER U LEZECKÉ VĚŽE
- SO-06 HERNÍ PRVKY V AREÁLU
- SO-06.1 LOŽ - není součástí této PD pro DSP, bude zajištěno samostatným projektem
- SO-06.2 DĚTSKÉ HRÍŠTĚ - REKA
- SO-06.3 HOPSACÍ BALÓNY
- SO-06.4 ZEMNÍ TRAMPOLÍNY
- SO-06.5 LANOVKA
- SO-06.6 KOPEC / ZEMNÍ VAL
- SO-06.7 STOLNÍ TENIS
- SO-06.8 WORKOUT
- SO-06.9 PÓDIA PRO JÓGU
- SO-06.10 DESKOVÉ HRY
- SO-06.11 PETANQUE
- SO-06.12 VODNÍ PRVEK - stavebník zajišťuje samostatným projektem, není součástí této PD
- SO-06.13 HERNÍ SESTAVA
- SO-07 MOBILIÁŘ
- SO-08 PŘÍPOJKA VODY
- SO-09 PŘÍPOJKA KANALIZACE
- SO-10 PŘÍPOJKA SILNOPROUDU
- SO-11 SADOVÉ ÚPRAVY
- SO-12 NABÍJEČÍ STANICE PRO ELEKTROMOBILY U PARKOVIŠTĚ SO-03.1 - stavebník zajišťuje samostatným projektem, není součástí této PD

MOBILIÁŘ - VYBAVENÍ AREÁLU		
JMÉNO PRVKU		KS
SO-05.1 LEZECKÁ VĚŽ		
INFORMAČNÍ TABULE-LEZECKÁ STĚNA	1	
L-LAVIČKA	3	
SO-06.1 LOŽ		
INFORMAČNÍ TABULE-LOŽ	1	
SO-06.11 PETANQUE		
INFORMAČNÍ TABULE-PETAQUE	1	
L-LAVIČKA	8	
SO-06.7 STOLNÍ TENIS		
L-LAVIČKA	4	
SO-06.8 WORKOUT		
INFORMAČNÍ TABULE-FITNESS	1	
INFORMAČNÍ TABULE-PARKOUR	1	
L-LAVIČKA	2	
SO-06.9 PÓDIA PRO JÓGU		
L-LAVIČKA	4	
SO-07 MOBILIÁŘ		
CS-E-STOJAN NA KOLA-ELE	1	
CS-STOJAN NA KOLA	3	
D-LE-DVOJLEHÁTKO	2	
INFORMAČNÍ TABULE-VSTUP	3	
L-LAVIČKA	20	
MP-MLHOPÍTKO	1	
OK-ODPADKOVÝ KOŠ	12	
PS - PIKNIKOVÁ SESTAVA STŮL+DVĚ LAVICE	2	
UZAMYKATELNÝ CYKLOBOX NA JÍZDNÍ KOLA - 3x KÓJE	1	
UZAMYKATELNÝ CYKLOBOX NA JÍZDNÍ KOLA - 4x KÓJE	1	

± 0,000 = 289,00 m.n.m.

Souřadný systém: S-JTSK

Výškový systém: B.p.v. (PODKLADEM STÁVAJÍCÍ ZAMĚŘENÍ)

04.06.2025

PROJEKTSTUDIO EUCZ, s.r.o. - nositel veškerých majetkových autorských práv. Obsah tohoto dokumentu, vytvořený a návrhy řešení na něm zobrazené podléhají jako autorské dílo ochrany dle zákona č. 121/2000 Sb. (autorský zákon). Original tohoto dokumentu, vytvořený a návrhy řešení na něm zobrazené (dále jen "autorské dílo") jsou majetkem PROJEKTSTUDIO EUCZ, s.r.o. Přetisknutí autorského díla ani jeho částí není bez řádného povolení v rozporu s ustanovením autorského zákona a bez odůvodněné souhlasu s právy nositele majetkových autorských práv či v rozporu s podmínkami licenční smlouvy, smlouvy o poskytnutí třetí osobě.			GENERÁLNÍ PROJEKTANT (ZHOTVITEL)	
ZODPOVĚDNÝ PROJEKTANT	MANAŽER PROJEKTU	PROJEKTANT	PROJEKTSTUDIO® PROJEKTSTUDIO EUCZ, s.r.o. Opavská 6230 / 29a, 708 00 Ostrava tel.: +420 596 911 126 e-mail: info@projektstudio.cz IČ: 27787443 www . P R O J E K T S T U D I O . c z	
	ING. ARCH. DAVID KOTEK	ING. JAKUB DUCHÁČ		
	HLAVNÍ INŽENÝR PROJEKTU	VYPRACOVAL		
ZODPOVĚDNÝ PROJEKTANT	ING. JAKUB DUCHÁČ	KONTOLOVAL	ZPRACOVATEL ČÁSTI PD ING. JAKUB DUCHÁČ Mírové náměstí 519/3d, 703 00 Ostrava tel.: +420 725 385 972 e-mail: ps.duchac@gmail.com IČO: 21698104	
	ING. ARCH. DAVID KOTEK	ING. ARCH. DAVID KOTEK		
STAVEBNÍK (OBJEDNATEL) Statutární město Frýdek-Místek, Radniční 1148, PSČ 738 01			MÍSTO STAVBY K.Ú Místek [634824], parc.č. 3416, 3491/1, 3491/2, 3492/1, 3434/1, 3460/1, 3482/1	
NÁZEV STAVBY (DÍLO)			DATUM	05/2025
VOLNOČASOVÝ AREÁL VE FRÝDKU-MÍSTKU			ZAKÁZKA č.	PS_24_23
			FORMÁT	6 x A4
STAVEBNÍ OBJEKT (SO)			STUPEŇ PD	PARÉ
			DPS	
ČÁST DOKUMENTACE D.1.1 SO-06 HERNÍ PRVKY V AREÁLU			MĚŘÍTKO	1:500
DOKUMENT SITUAČNÍ VÝKRES - VYBAVENÍ VOLNOČASOVÉHO AREÁLU			ČÍSLO DOKUMENTU	D.1.1.2