
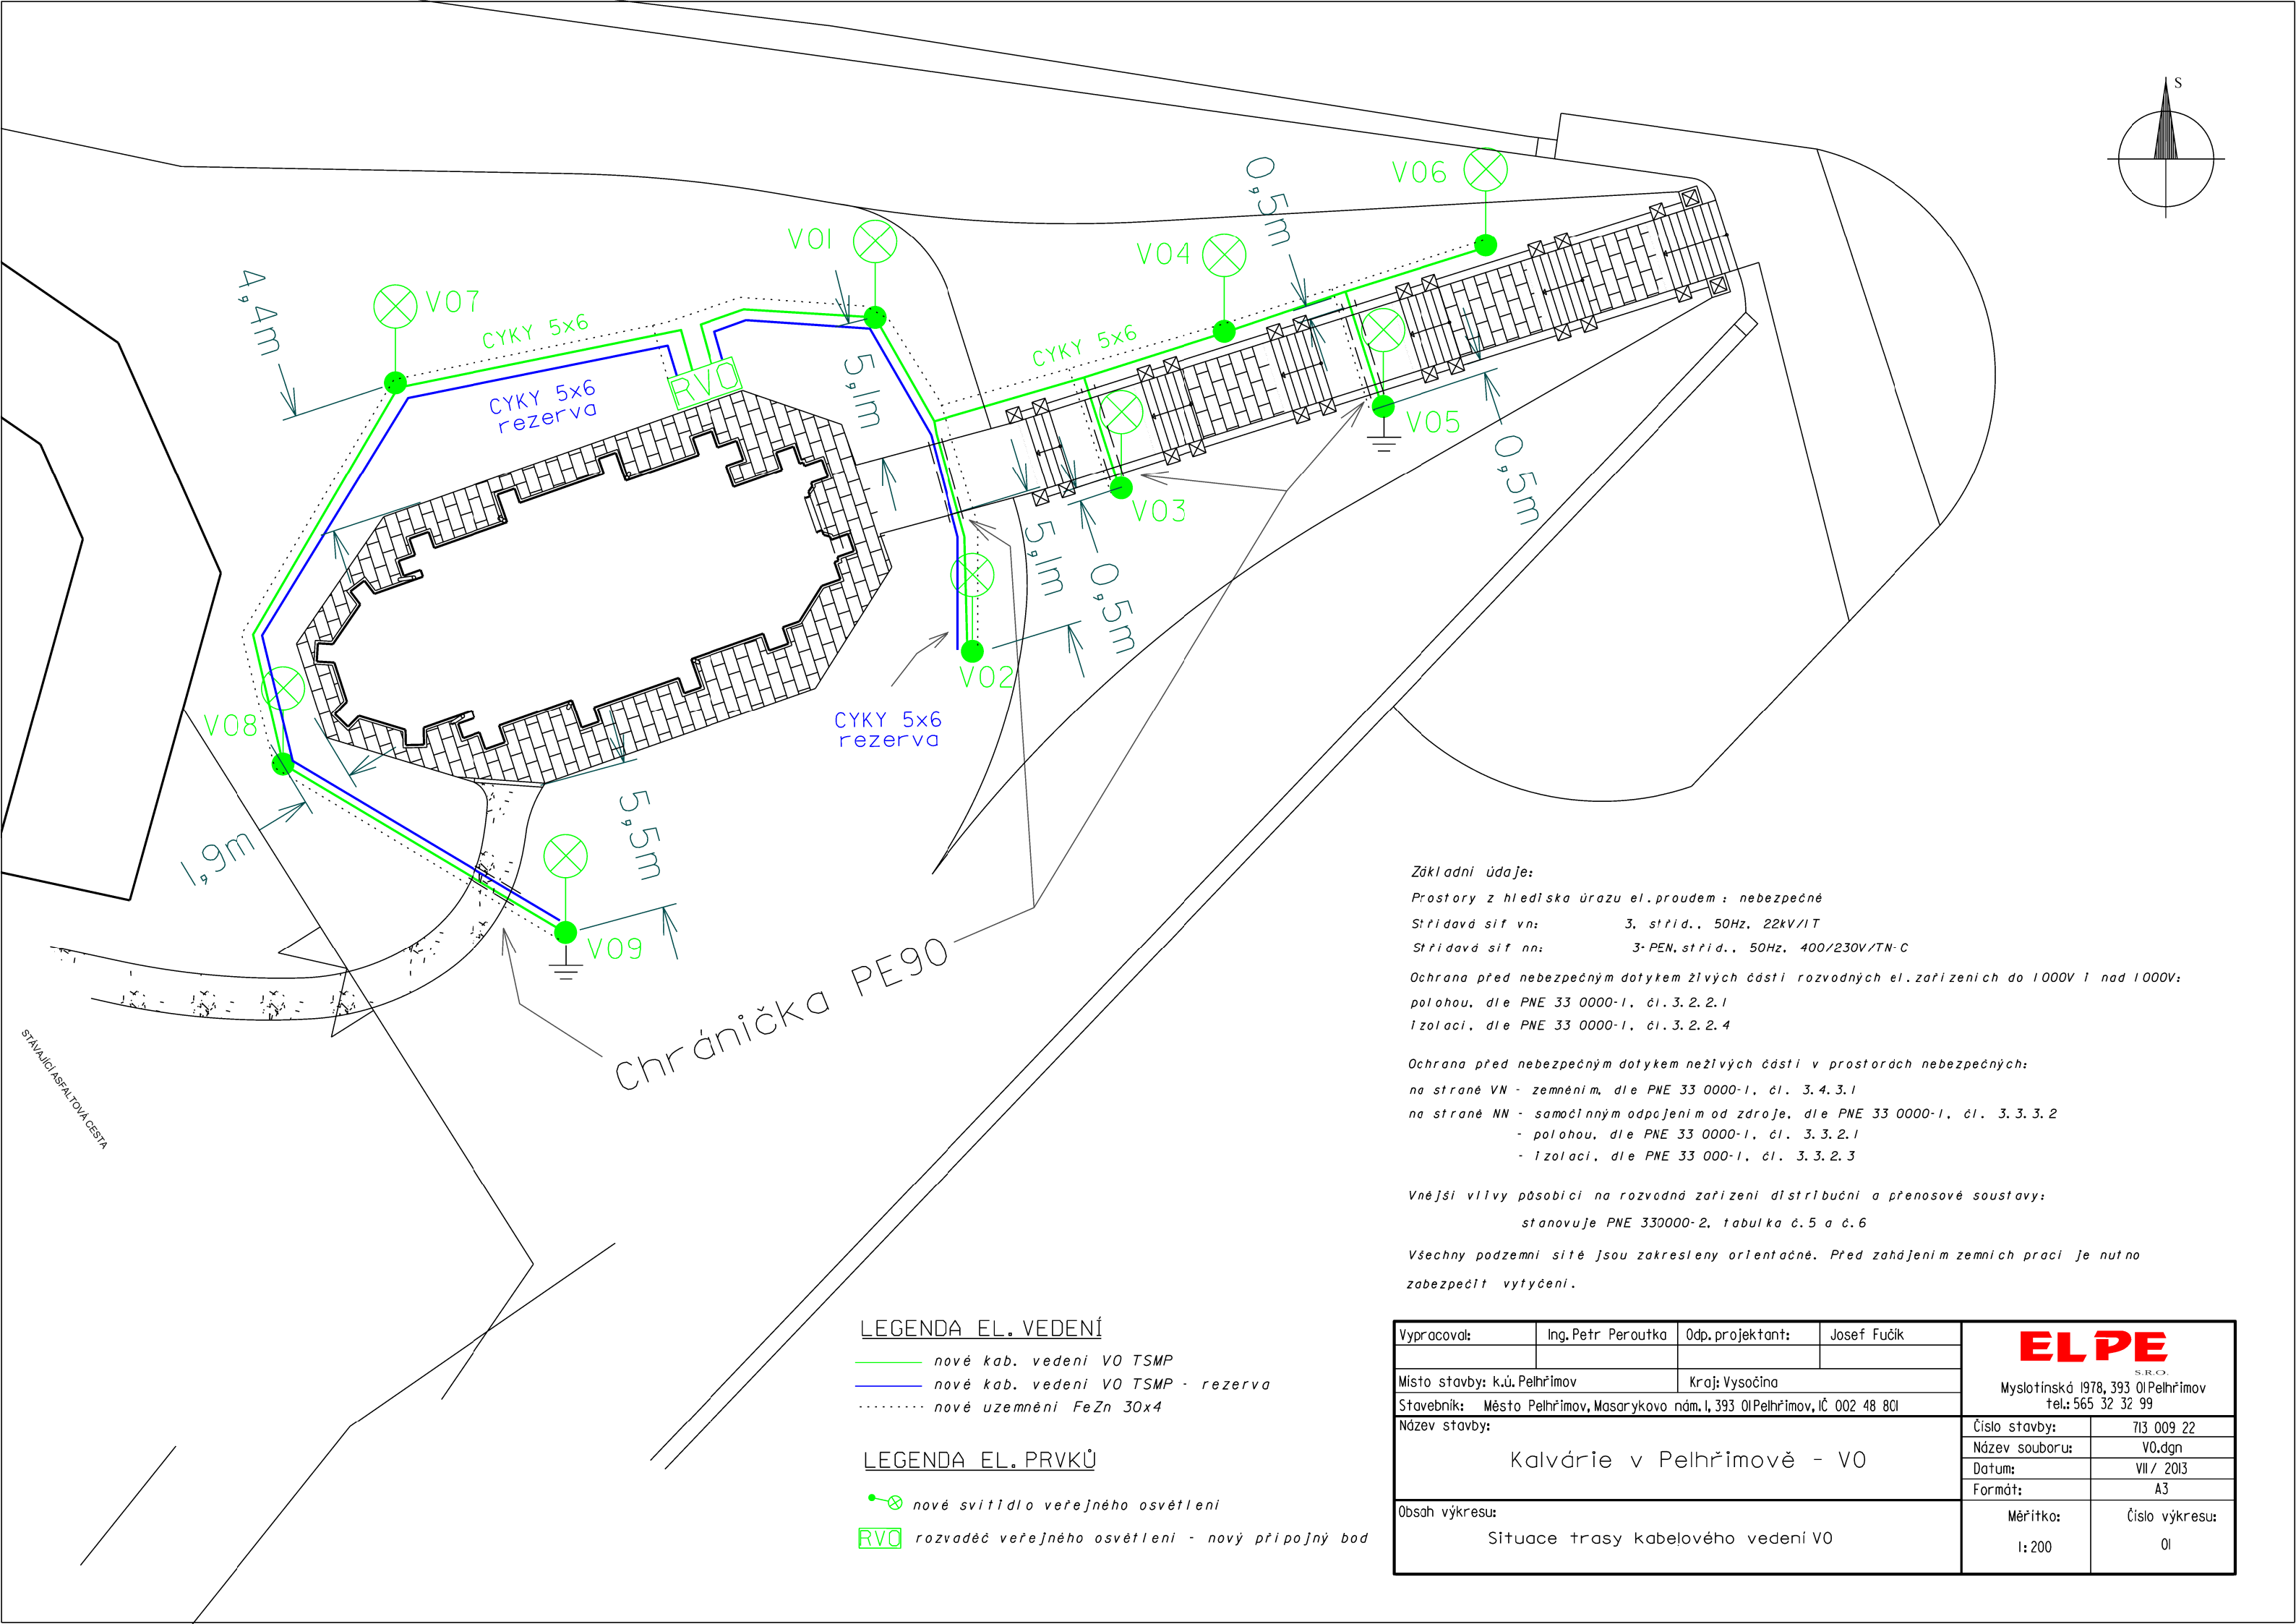


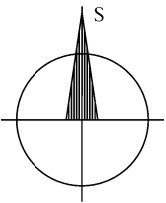

Základní údaje:
Prostory z hlediska úrazu el.proudem : nebezpečné
Střídavá síť vn: 3, stříd., 50Hz, 22kV/IT
Střídavá síť nn: 3-PEN, stříd., 50Hz, 400/230V/TN-C
Ochrana před nebezpečným dotykem živých částí rozvodných el.zařízení do 1000V i nad 1000V:
polohou, dle PNE 33 0000-1, čl.3.2.2.1
izolací, dle PNE 33 0000-1, čl.3.2.2.4
Ochrana před nebezpečným dotykem neživých částí v prostorech nebezpečných:
na straně VN - zemněním, dle PNE 33 0000-1, čl. 3.4.3.1
na straně NN - samočinným odpojením od zdroje, dle PNE 33 0000-1, čl. 3.3.3.2
- polohou, dle PNE 33 0000-1, čl. 3.3.2.1
- izolací, dle PNE 33 000-1, čl. 3.3.2.3
Vnější vlivy působící na rozvodná zařízení distribuční a přenosové soustavy:
stanovuje PNE 330000-2, tabulka č.5 a č.6
Všechny podzemní sítě jsou zakresleny orientačně. Před zahájením zemních prací je nutno zabezpečit vytyčení.

LEGENDA EL. VEDENÍ

- nové kab. vedení VO TSMP
- nové kab. vedení VO TSMP - rezerva
- nové uzemnění FeZn 30x4

LEGENDA EL. PRVKŮ

- nové svítidlo veřejného osvětlení
- RVO rozvaděč veřejného osvětlení - nový přípojný bod

Vypracoval:	Ing. Petr Peroutka	Odp. projektant:	Josef Fučík	ELPE S.R.O. Myslotinská 1978, 393 01 Pelhřimov tel.: 565 32 32 99	
Místo stavby: k.ú. Pelhřimov	Kraj: Vysočina				
Stavebník: Město Pelhřimov, Masarykovo nám. I, 393 01 Pelhřimov, IČ 002 48 801					
Název stavby:					
Kalvárie v Pelhřimově - VO				Číslo stavby:	713 009 22
Obsah výkresu: Situace trasy kabelového vedení VO				Název souboru:	VO.dgn
				Datum:	VII / 2013
				Formát:	A3
				Měřítko:	Číslo výkresu:
				I: 200	01