



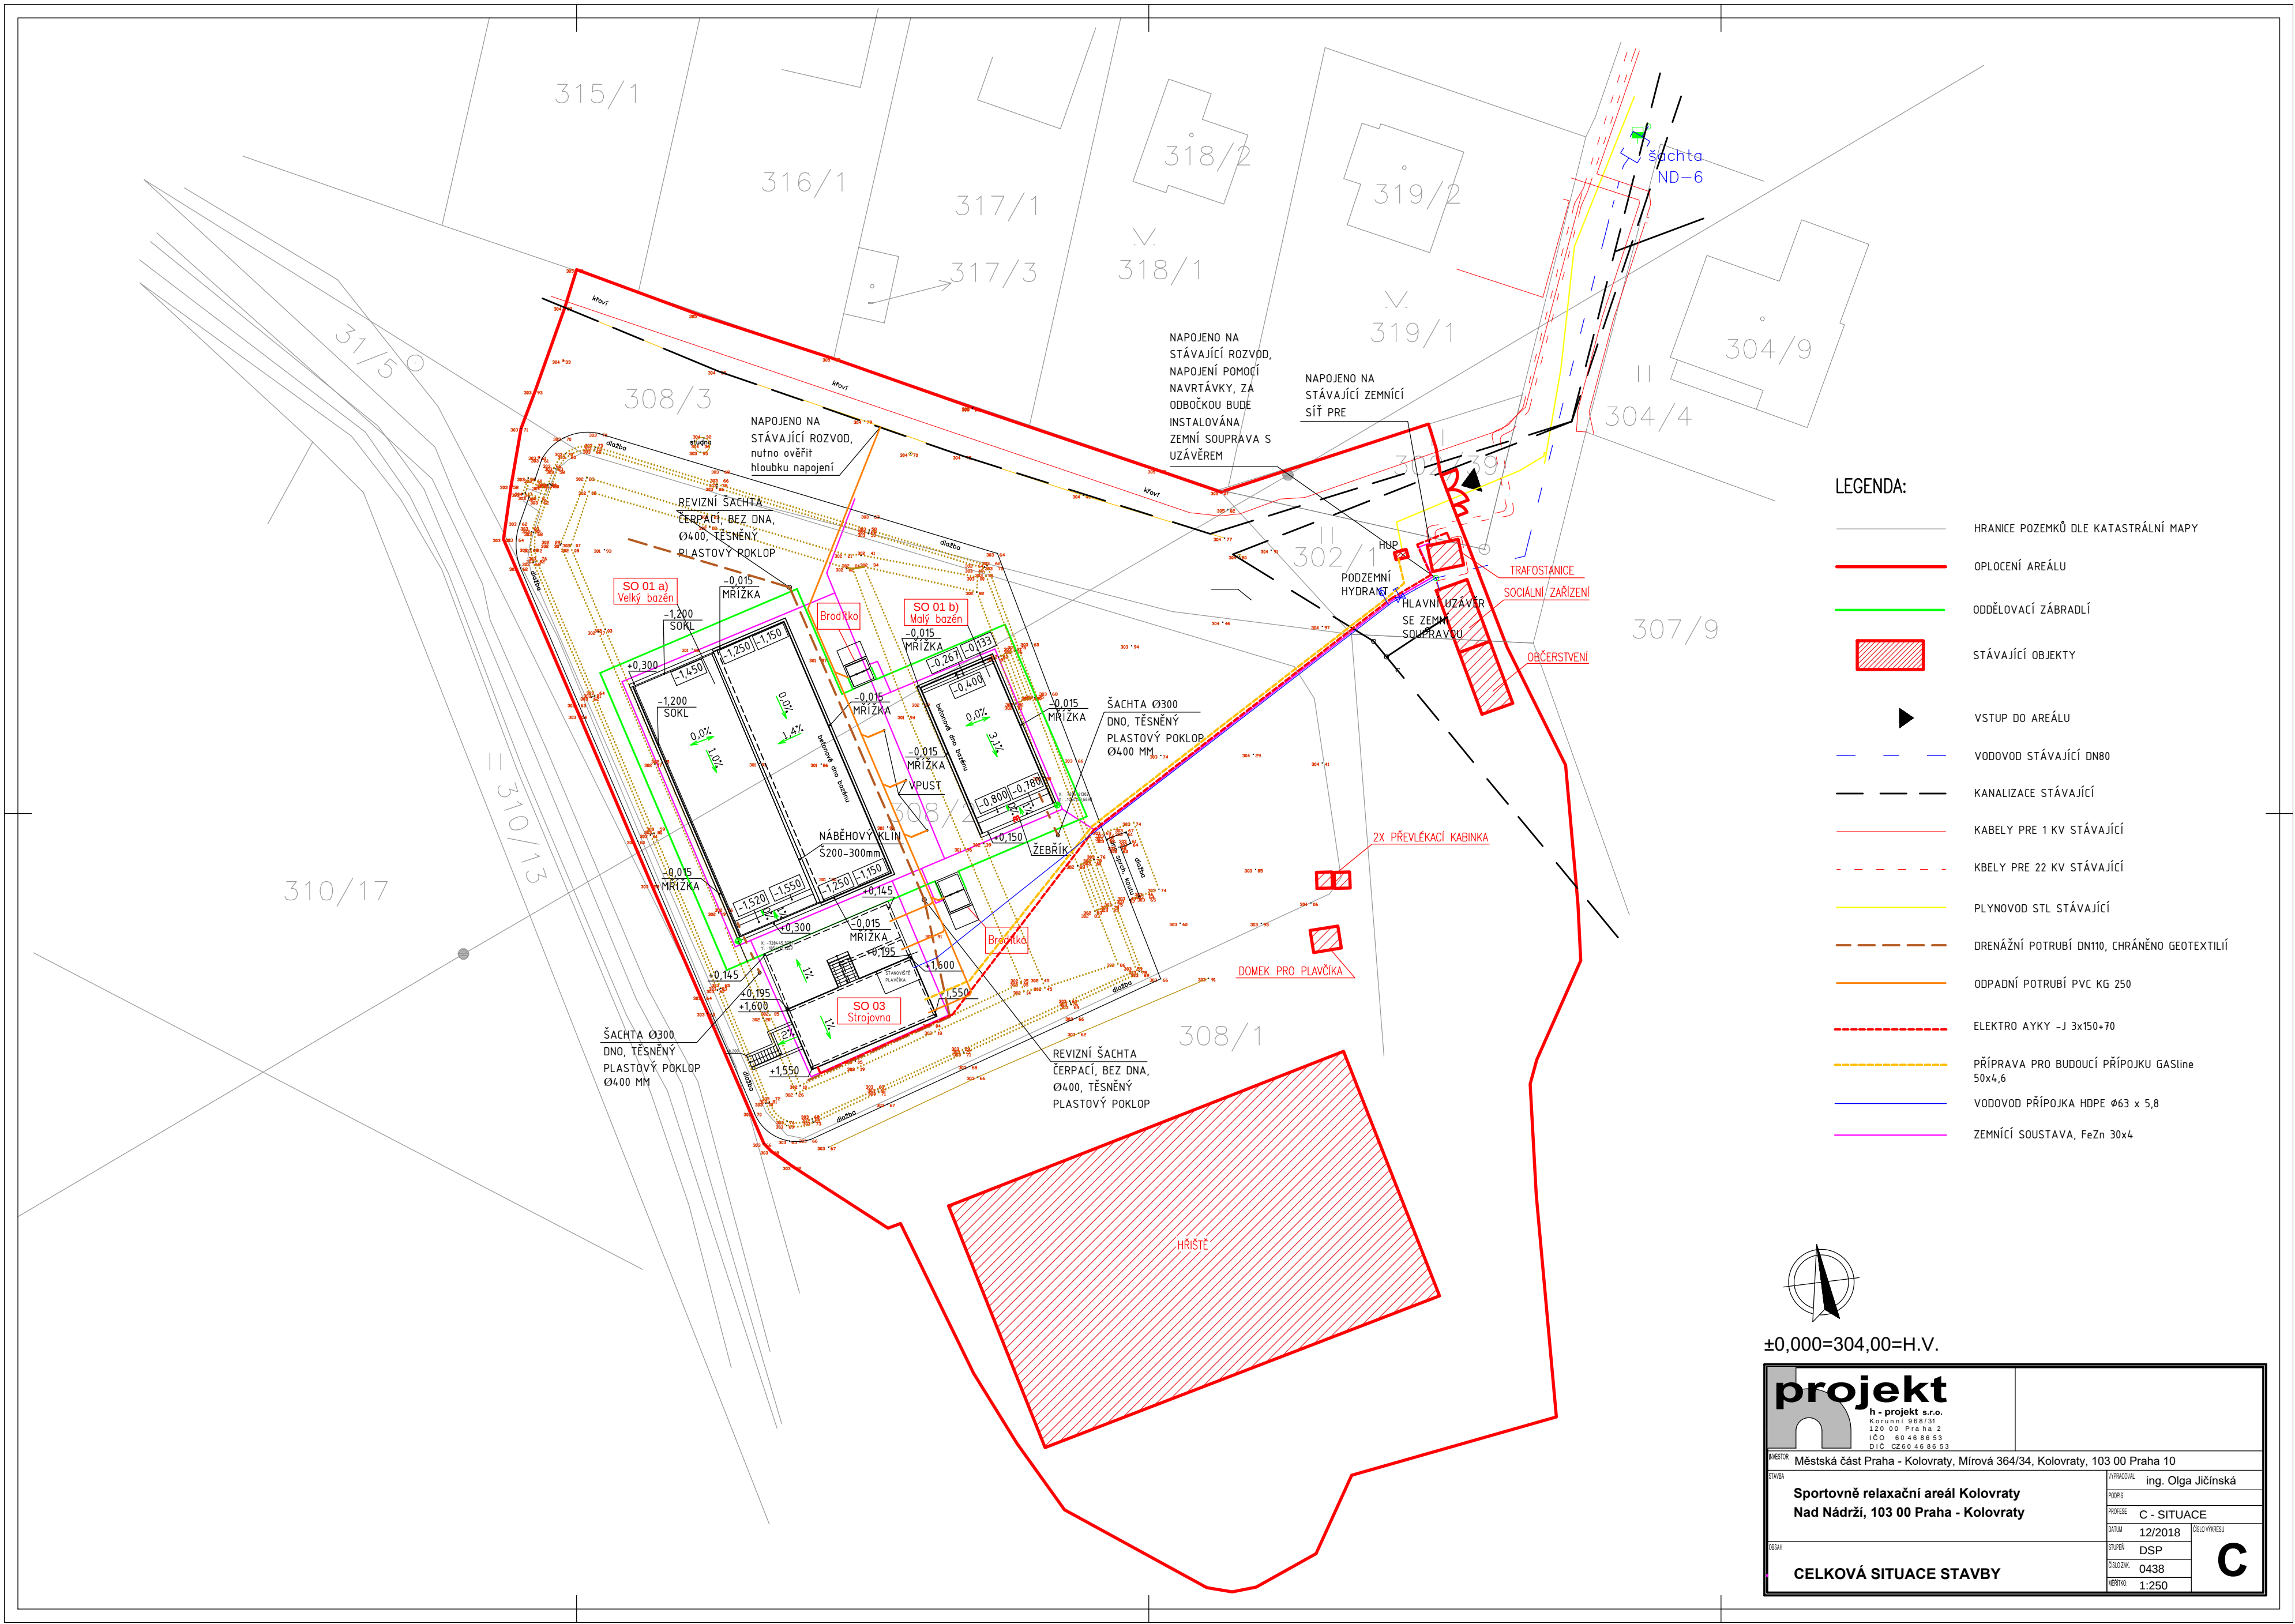

- LEGENDA:
- HRANICE POZEMKŮ DLE KATASTRÁLNÍ MAPY
 - OPLOCENÍ AREÁLU
 - ODDĚLOVACÍ ZÁBRADLÍ
 - STÁVAJÍCÍ OBJEKTY
 - VSTUP DO AREÁLU
 - VODOVOD STÁVAJÍCÍ DN80
 - KANALIZACE STÁVAJÍCÍ
 - KABELY PRE 1 KV STÁVAJÍCÍ
 - KBELY PRE 22 KV STÁVAJÍCÍ
 - PLYNOVOD STL STÁVAJÍCÍ
 - DRENÁŽNÍ POTRUBÍ DN110, CHRÁNĚNO GEOTEXTILÍ
 - ODPADNÍ POTRUBÍ PVC KG 250
 - ELEKTRO AYKY -J 3x150+70
 - PŘÍPRAVA PRO BUDOUCÍ PŘÍPOJKU GASline 50x4,6
 - VODOVOD PŘÍPOJKA HDPE Ø63 x 5,8
 - ZEMNÍCI SOUSTAVA, FeZn 30x4

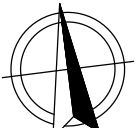

±0,000=304,00=H.V.

projekt h - projekt s.r.o. Kocná 111, 120 00 Praha 2 IČO: 60 46 86 53 DIČ: CZ 60 46 86 53	
INVESTOR: Městská část Praha - Kolovraty, Mírová 364/34, Kolovraty, 103 00 Praha 10	VYPRACOVAL: ing. Olga Jičínská
STAVBA: Sportovní relaxační areál Kolovraty Nad Nádrží, 103 00 Praha - Kolovraty	PROJEKT: C - SITUACE
	DATA: 12/2018
	STUPEŇ: DSP
	ČÍSLO DOK: 0438
	MĚRITKO: 1:250
CELKOVÁ SITUACE STAVBY	
C	