



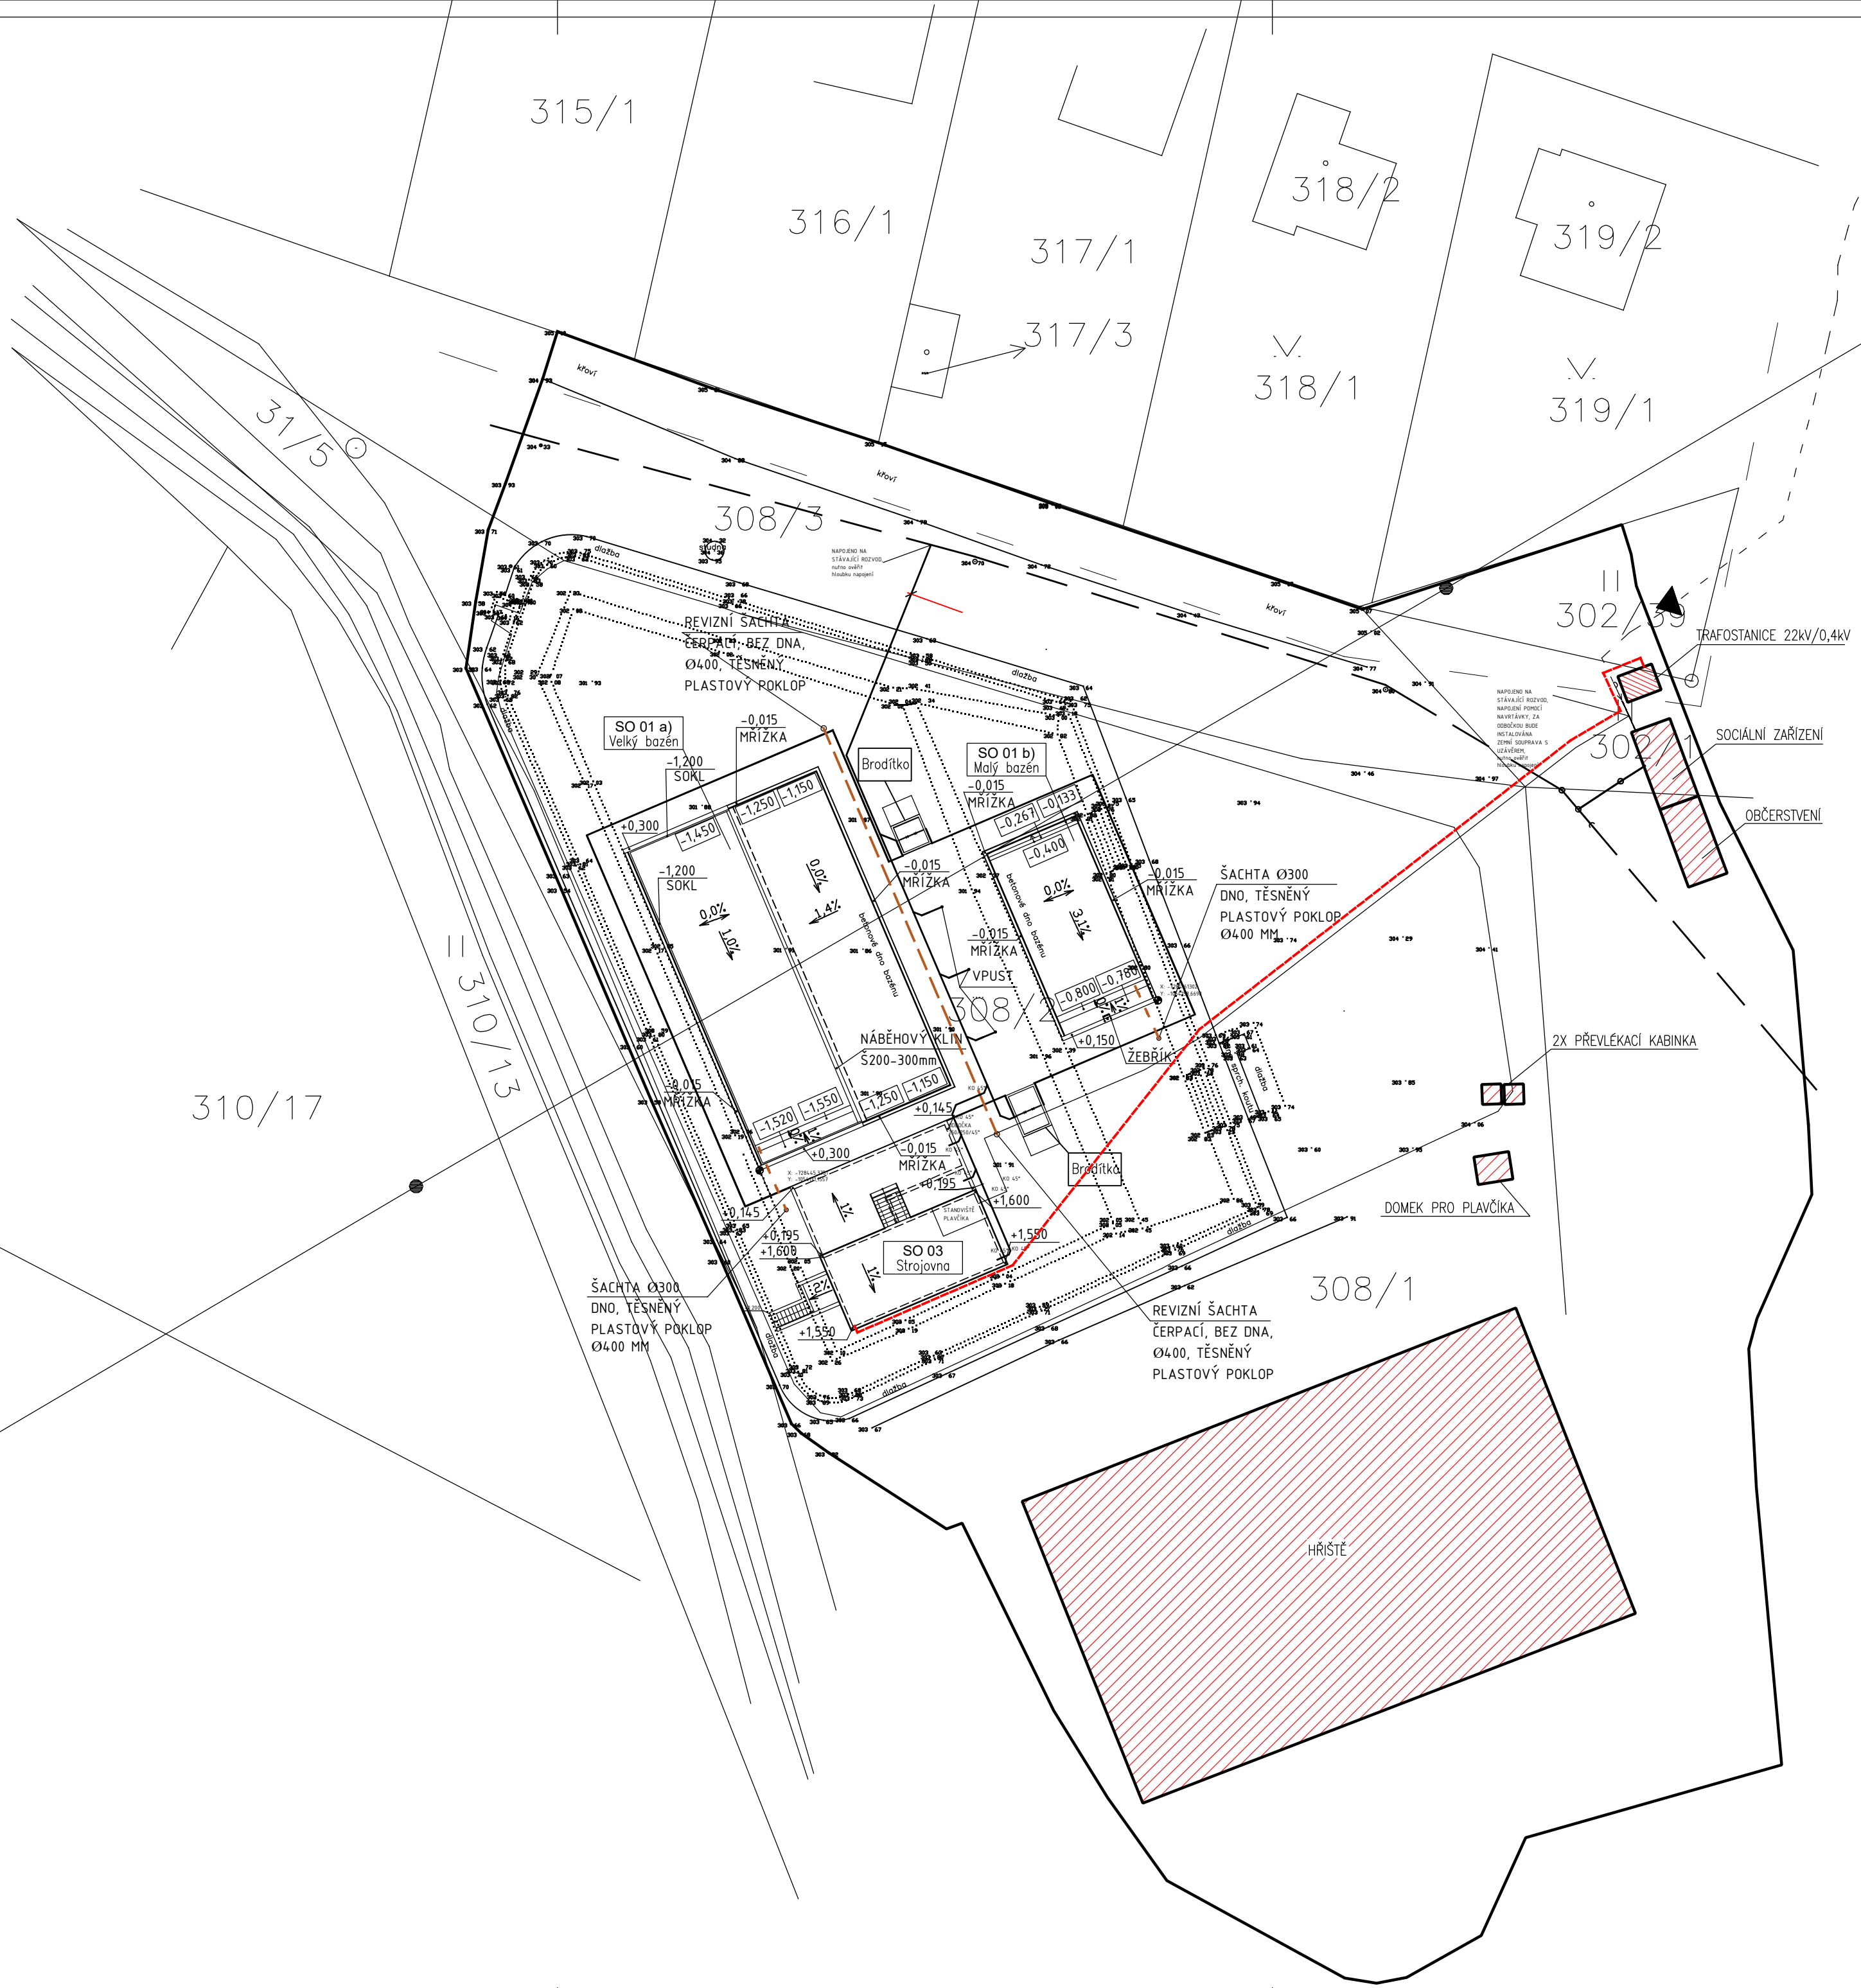

- LEGENDA:
- HRANICE POZEMKŮ DLE KATASTRÁLNÍ MAPY
 - OPLOCENÍ AREÁLU
 - VSTUP DO AREÁLU
 - VODOVOD STÁVAJÍCÍ
 - KANALIZACE STÁVAJÍCÍ
 - ELEKTRO NN STÁVAJÍCÍ
 - DRENÁŽNÍ POTRUBÍ DN110, CGRÁNĚNO GEOTEXILÍ
 - ODPADNÍ POTRUBÍ
 - STÁVAJÍCÍ OBJEKTY
 - ODDĚLOVACÍ ZÁBRADLÍ
 - ELEKTRO AYKY -J 3x150+70

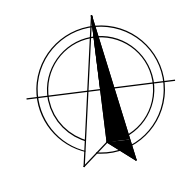

±0,000=304,00=H.V.

projekt h - projekt s.r.o. Korunní 968/31 120 00 Praha 2 IČO 60468653 DIČ CZ60468653			
INVESTOR	Městská část Praha - Kolovraty, Mírová 364/34, Kolovraty, 103 00 Praha 10		
STAVBA	Sportovně relaxační areál Kolovraty Nad Nádrží, 103 00 Praha - Kolovraty		
OBSAH	Přípojka elektro		
VYPRACOVAN	ing. Zdeněk Rušar		
PROJESE	Elektroinstalace		
DATUM	10/2018	ČÍSLO VÝKRESU	
STUPEŇ	DSP	ČÍSLO ZNA	0438
ŠKALA	1:250		
		EL	