

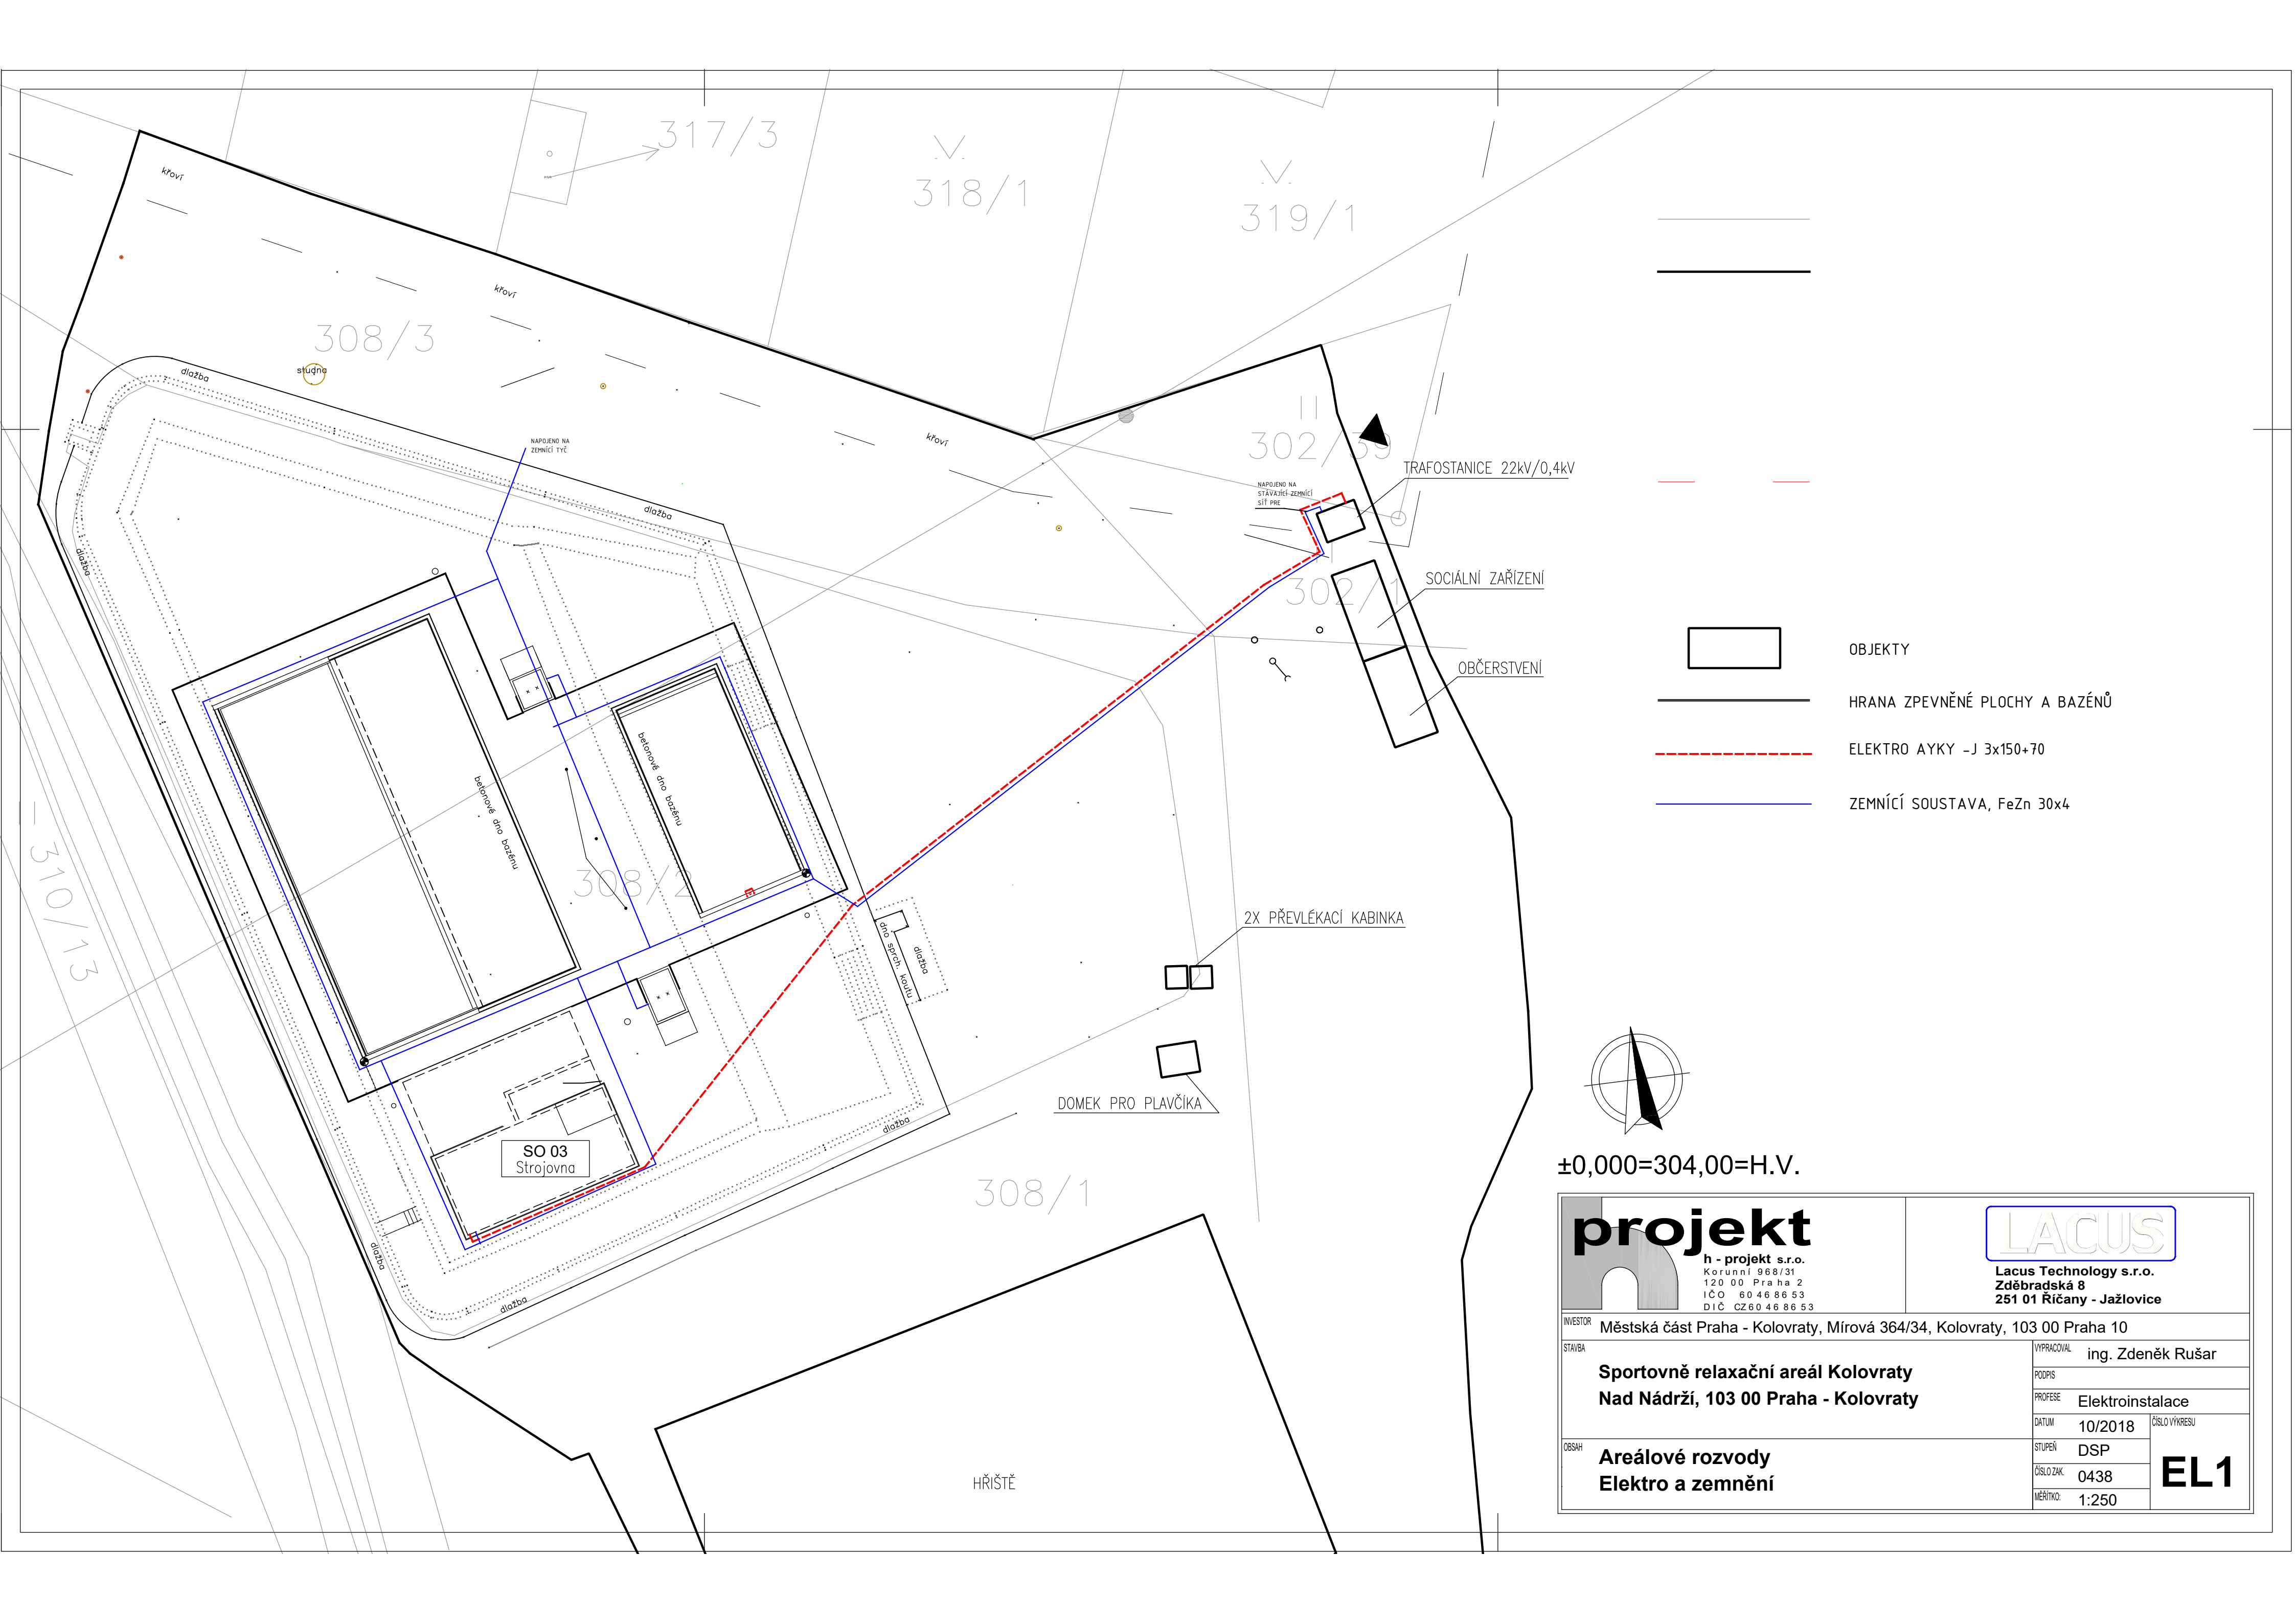
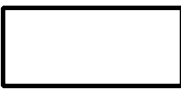


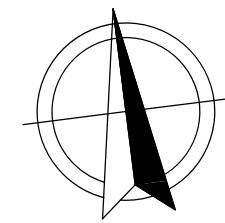

-  OBJEKTY
-  HRANA ZPEVNĚNÉ PLOCHY A BAZÉNŮ
-  ELEKTRO AYKY -J 3x150+70
-  ZEMNÍČÍ SOUSTAVA, FeZn 30x4

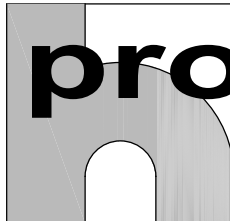

±0,000=304,00=H.V.

 projekt h - projekt s.r.o. Korunní 968/31 120 00 Praha 2 IČO 60 46 86 53 DIČ CZ60 46 86 53		 Lacus Technology s.r.o. Zděbradská 8 251 01 Říčany - Jazlovce		
INVESTOR	Městská část Praha - Kolovraty, Mírová 364/34, Kolovraty, 103 00 Praha 10			
STAVBA	Sportovně relaxační areál Kolovraty Nad Nádrží, 103 00 Praha - Kolovraty		VYPRACOVAL ing. Zdeněk Rušar	
OBSAH	Areálové rozvody Elektro a zemnění		PROJESE Elektroinstalace	
			DATUM 10/2018	ČÍSLO VÝKRESU EL1
			STUPEŇ DSP	
			ČÍSLO ZAK. 0438	
			MĚŘITKO: 1:250	