



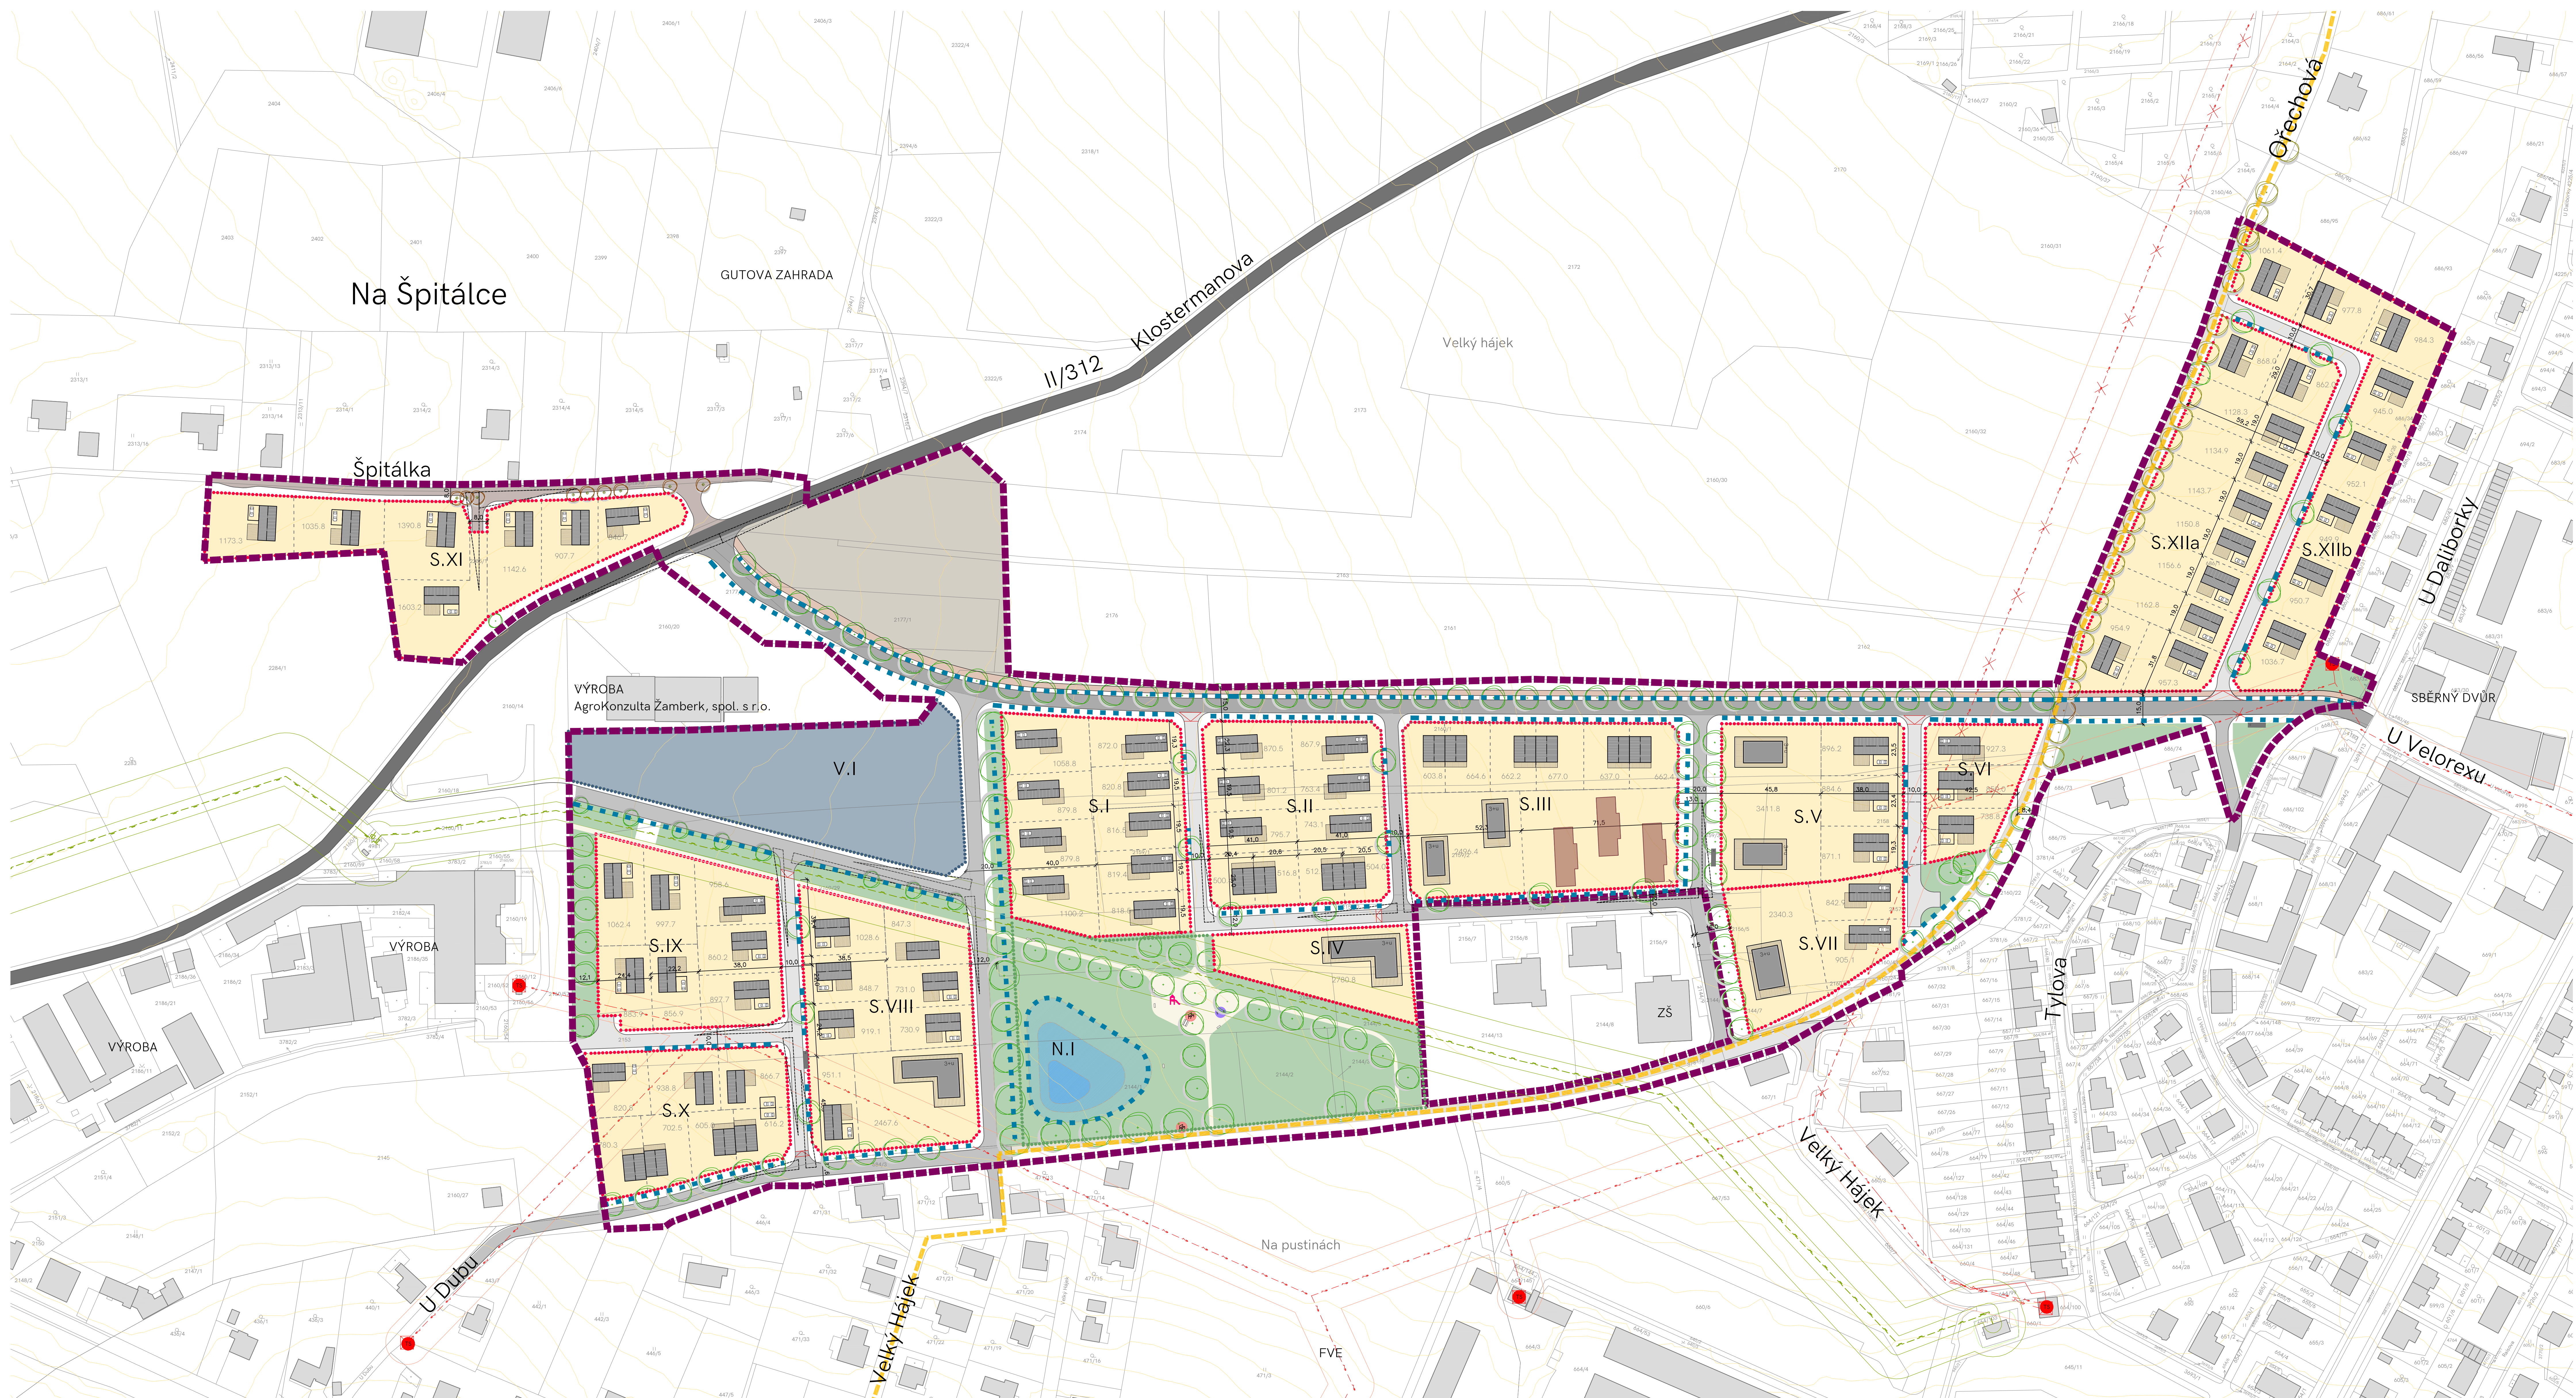

LEGENDA
POSKLADNÍ ZEVY

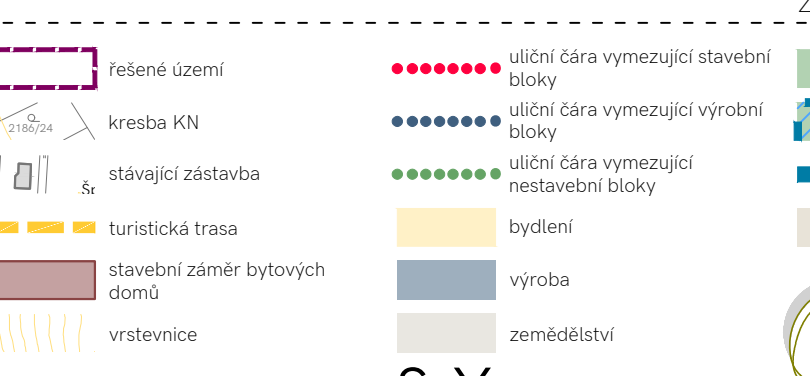

NÁVRH NÁVRH ZELEŇ - uliční čára vymezující stavební bloky - uliční čára vymezující výhledové bloky - uliční čára vymezující nestavební bloky - bydlíni - výroba - zemědělství S.X označení stavebního bloku N.X označení nestavebního bloku V.X označení výhledového bloku - pozice kontejnerů na tříděný odpad - workoutové hřiště - dětské hřiště - posezení (lavička) - mobilní - orientační parotěže - bucharutivní zastávka	TECHNICKÁ INFRASTRUKTURA STÁVAJÍCÍ - plynovod VTL + ochranné a bezpečnostní pásmo - elektro VN + ochranné pásmo - vedení ve vřakové rýze - elektro VN + ochranné pásmo - trafostanice	DOPRAVA STÁVAJÍCÍ M. Křižovatka - ul. Špitálka	REGULAČNÍ PRVKY ZÁVAZNÉ Městská výkaza zastavby ve zastavěném - pro RD, drobnou a řadovou domy 1MP + podlaží nebo 2MP - pro bytové domy 3 MP + vstupní podlaží nebo podlaží - navrženo ke zrušení Městské kvartier: zrušen se v rámci požadavků stávajícího územního - KZ 0,5 pro bytové domy, KZ 0,4 pro ostatní stavby 31P, kde je prázdná plocha výhledu 380, - KZ 0,7 pro RD - KZ 0,5 pro řadové domy a drobnou
NÁVRH ZELEŇ - hraniční plochy - reterční a vřakovací příkaly/hadr2 - reterční a vřakovací rýzy - mlátové/MZK plochy - strom stávající - strom návrh - strom k odstranění	TECHNICKÁ INFRASTRUKTURA STÁVAJÍCÍ - most napojování uliční komunikace - most napojování obchůdké komunikace zóna 30 - most napojování obchůdké komunikace obchůdká zóna - cyklostezka - rozhledové trojúhelníky - zvýšení příkaly + nájezd do obchůdké zóny	DOPRAVA NÁVRH - most napojování uliční komunikace - most napojování obchůdké komunikace zóna 30 - most napojování obchůdké komunikace obchůdká zóna - cyklostezka - rozhledové trojúhelníky - zvýšení příkaly + nájezd do obchůdké zóny	REGULAČNÍ PRVKY ZÁVAZNÉ Městská výkaza zastavby ve zastavěném - pro RD, drobnou a řadovou domy 1MP + podlaží nebo 2MP - pro bytové domy 3 MP + vstupní podlaží nebo podlaží - navrženo ke zrušení Městské kvartier: zrušen se v rámci požadavků stávajícího územního - KZ 0,5 pro bytové domy, KZ 0,4 pro ostatní stavby 31P, kde je prázdná plocha výhledu 380, - KZ 0,7 pro RD - KZ 0,5 pro řadové domy a drobnou

0 10 20 50 m
1:1000

URBANISTICKÉ STUDIE VELKÝ HÁJEK
Záměrk
Městský úřad Zámberk
Mazovského náměstí 16b, 564 01 Zámberk
Ing. arch. Šimon Vořítek, Ph.D., ČKA 3827
Ing. arch. Veronika Vilímová
Ing. arch. Alice Cihlová
Ing. arch. Veronika Vilímová