


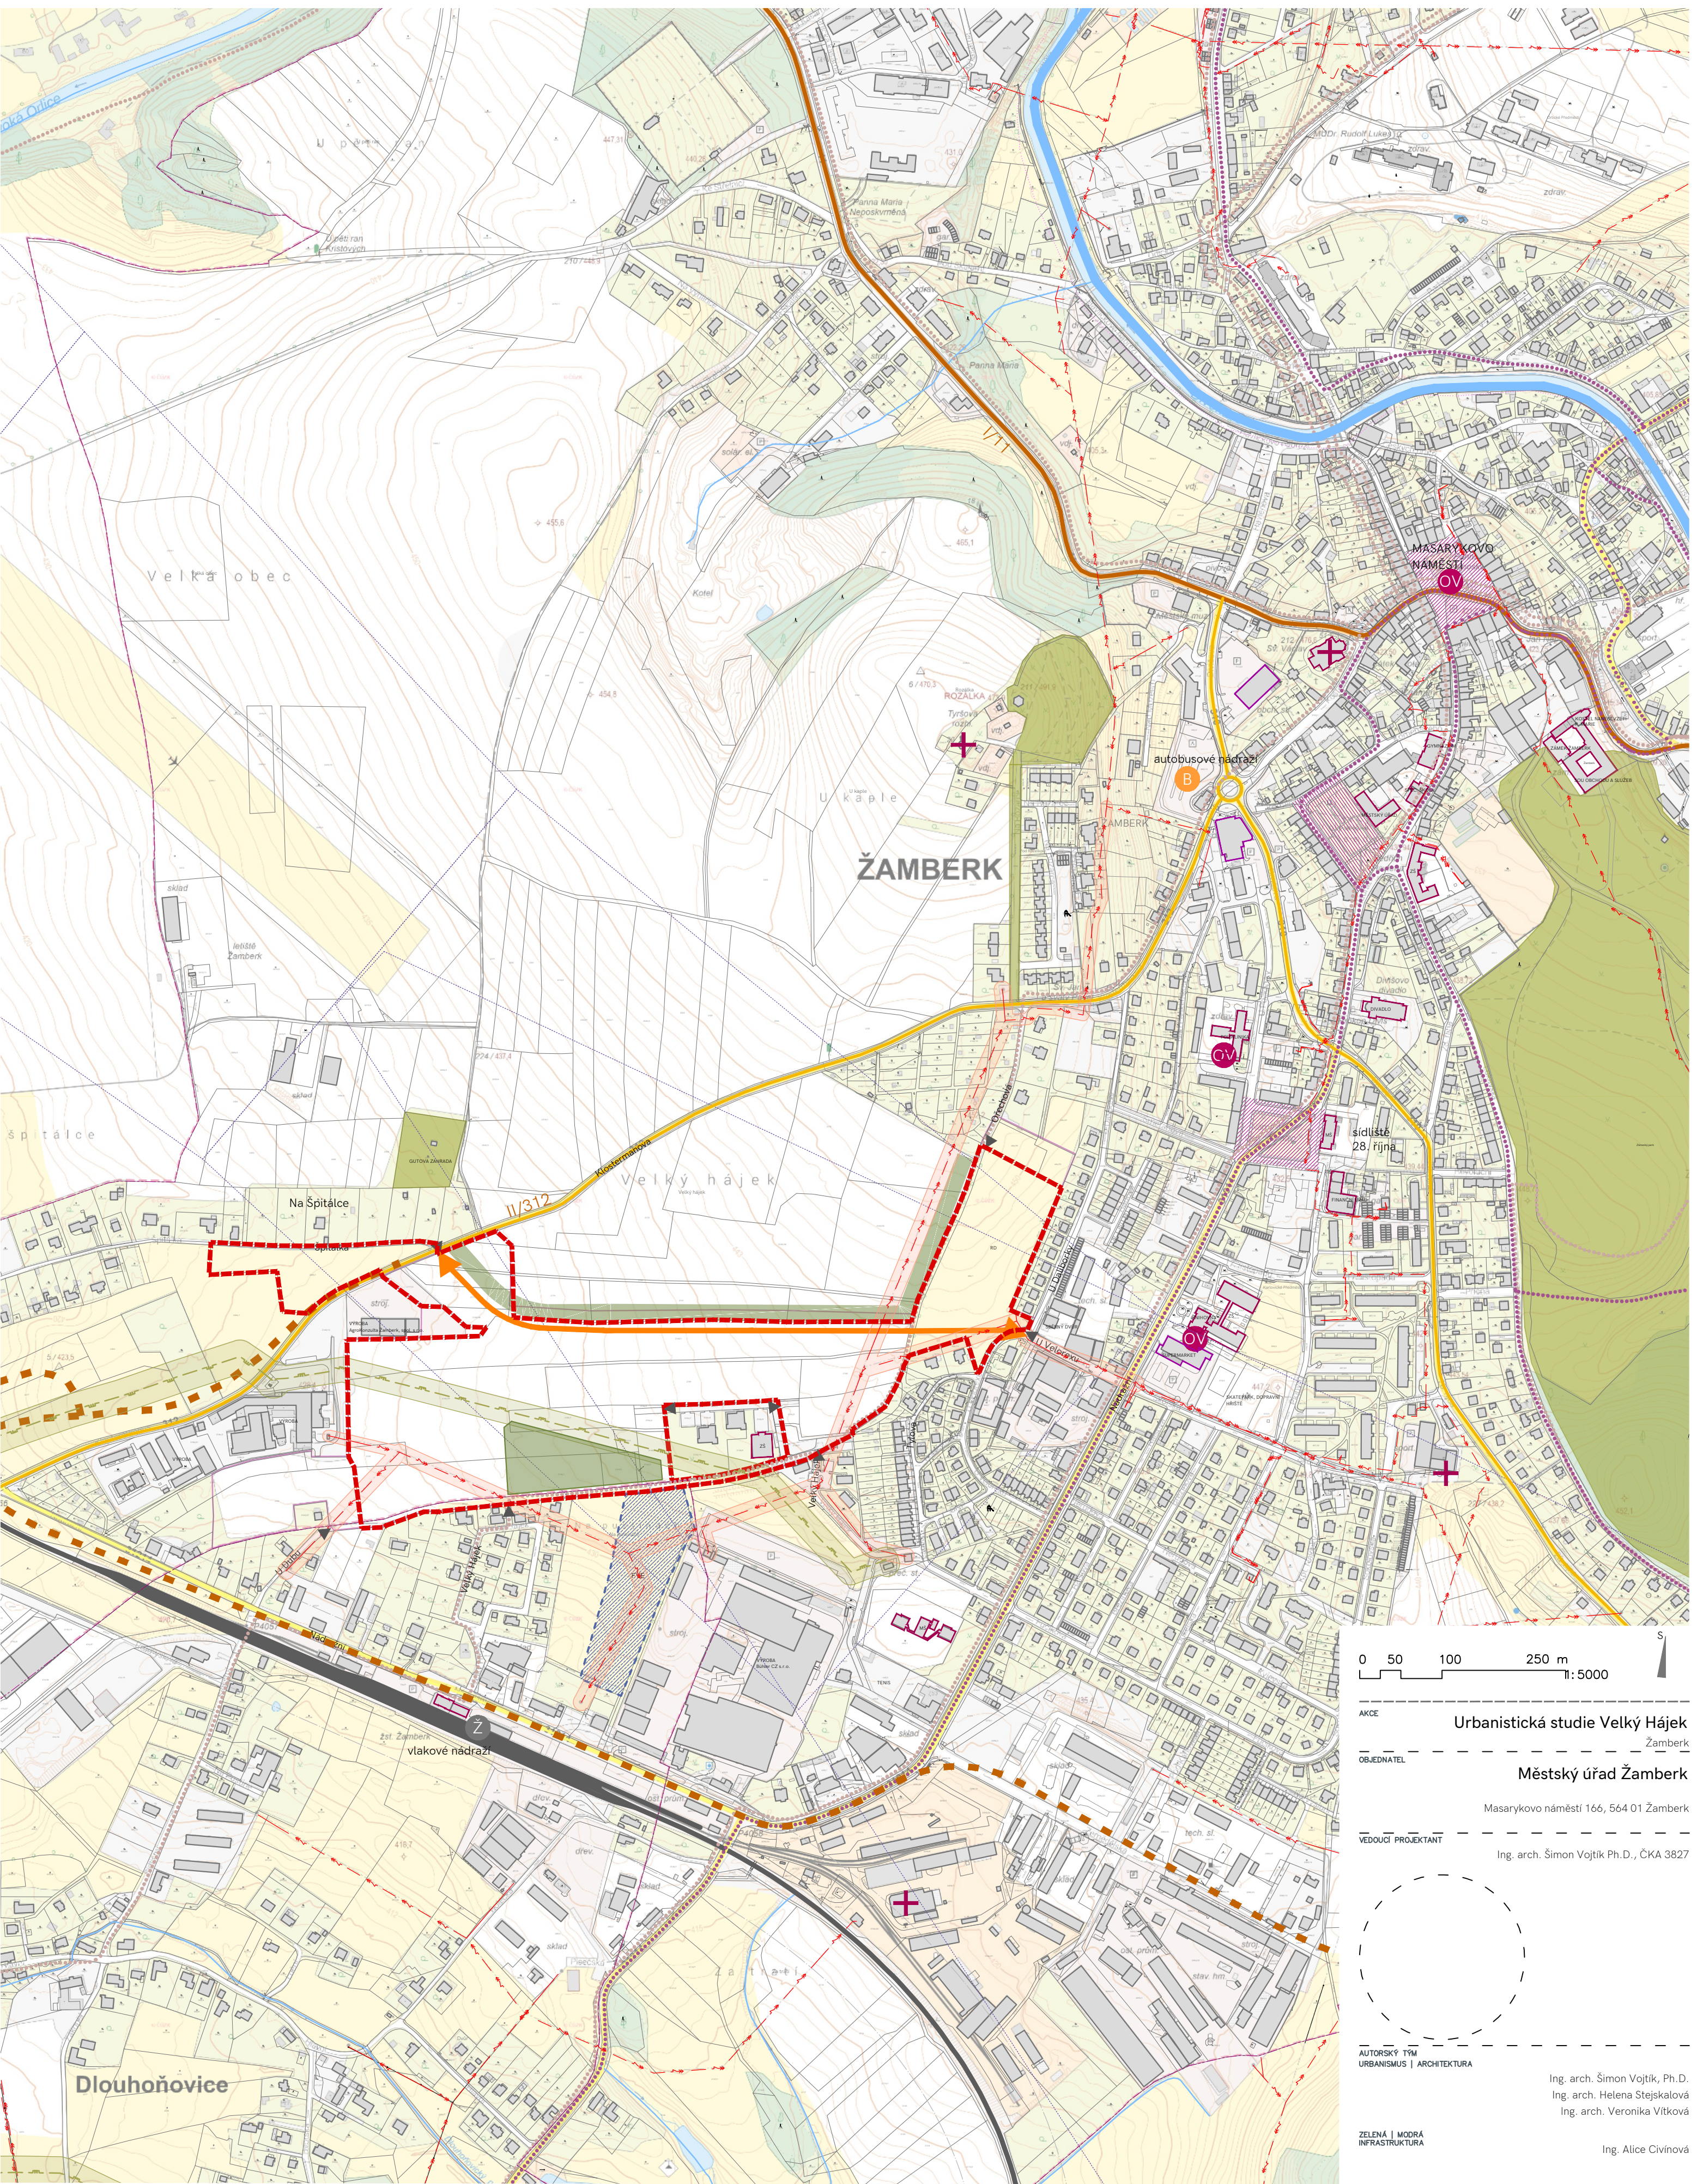

AKCE **Urbanistická studie Velký Hájek**
OBJEDNATEL **Městský úřad Žamberk**
Masarykovo náměstí 166, 564 01 Žamberk
VEDOUČÍ PROJEKTANT Ing. arch. Šimon Vojtků Ph.D., ČKA 3827

AUTORSKÝ TÝM
URBANISMMUS | ARCHITEKTURA
Ing. arch. Šimon Vojtků, Ph.D.
Ing. arch. Helena Stejskalová
Ing. arch. Veronika Vítková

ZELENÁ | MODRÁ
INFRASTRUKTURA
Ing. Alice Cívínová
Ing. arch. Veronika Vítková

LEGENDA

PODKLADNÍ JEVY	DOPRAVNÍ A TECHNICKÁ INFRASTRUKTURA - LIMITY	ANALÝZY	ZÁMĚRY	NÁVRH
řešené území	železnice	turistická trasa	silnice I. třídy - obchvat Žamberka	páteří komunikace
hranice parcel KN	silnice I. třídy	cyklotrasa	fotovoltaická elektrárna	zelená hrana - přechod do krajiny
stávající zástavba	silnice II. třídy	VTL plynovod vč. BP		významná veřejná zelen
vodní toky	železniční stanice Žamberk	nadzemní el. ved. 35 kV vč. OP	centra občanské vybavenosti	
významná zelen	autobusové nádraží	významná veřejná prostranství	významná stavební dominanta	
hranice obcí	OP letiště Žamberk	dětská hřiště	dopravní napojení řešeného území	

Výkres širších vztahů je zobrazen na podkladu Základní mapy ČR 1:10 000, zdroj ČÚZK.

ŠIRŠÍ VZTAHY
DATUM 04 / 2024 STUPEŇ US PRÍLOHA B.1
ARCHUM ARCHITEKTI
OL DRŮCHOVA 299/23 PRAHA 2 - NUSLE 128 00
INFORMACE OBSAŽENÉ VE VÝKRESECH JSOU CHRÁNĚNÝ AUTORSKÝM ZÁKONEM ©