


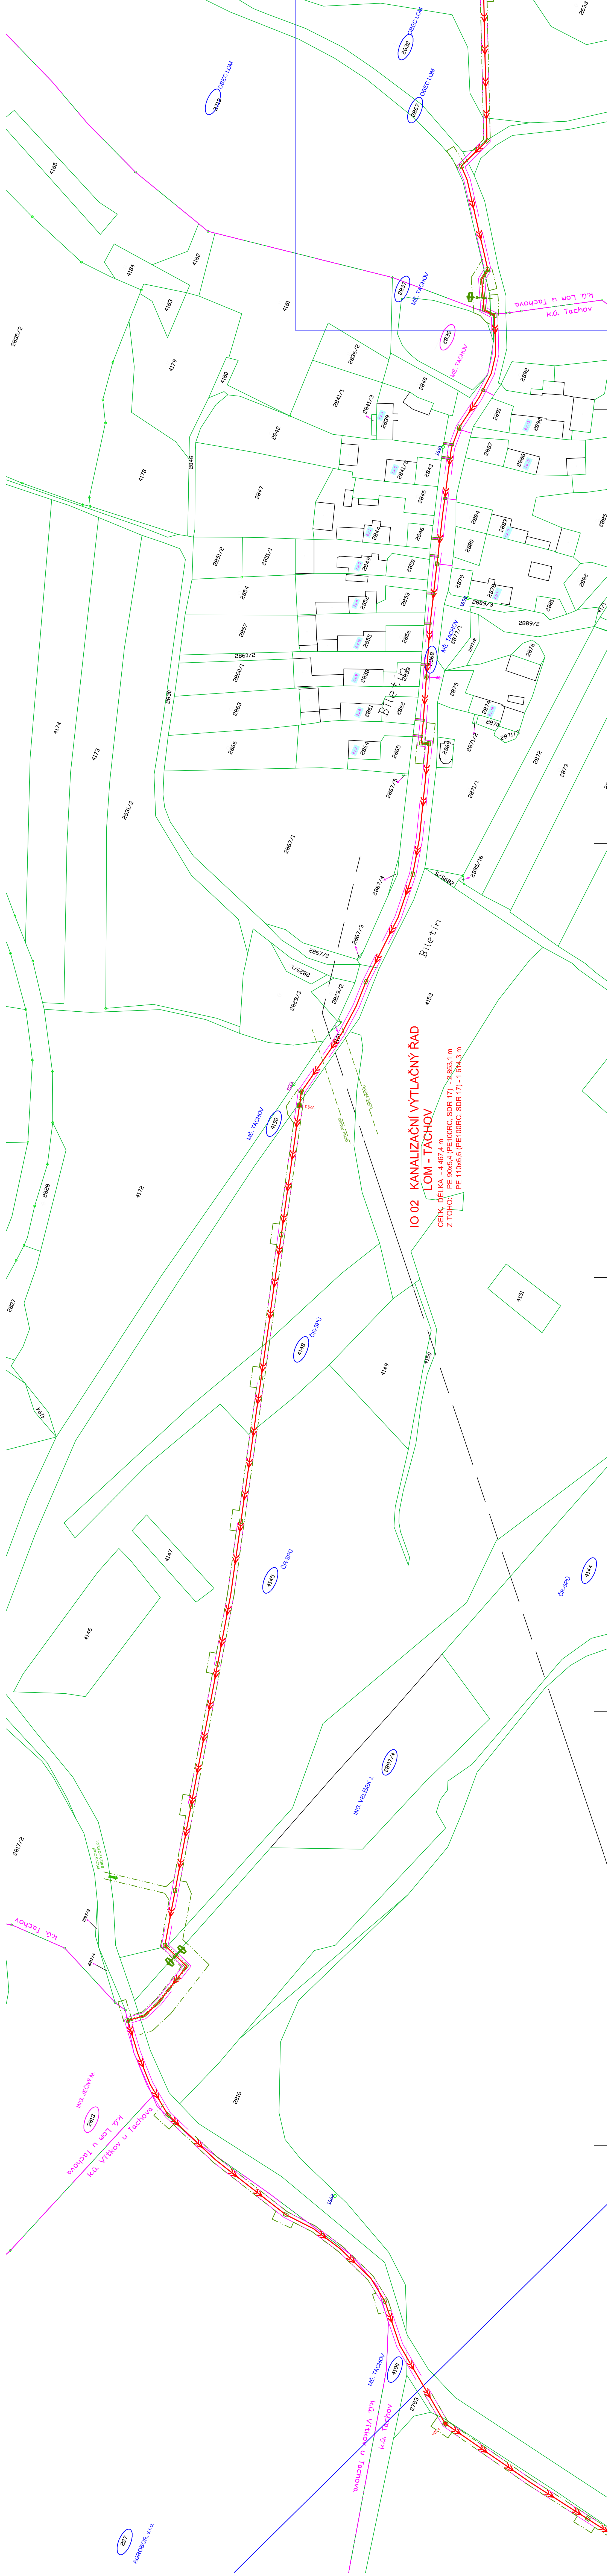

LEGENDA

POTRIBÍ TI AK KANALIZACE NÁVBHU VČ OCHRAN PÁSMU

KABEII NN - P0DZ - NÁVRH VČ: OCHRAN PÁSMÁ

PRACOVNÍ PŘÍH HRANICE STAVBY

POZEMKY DOTČENÉ TRASOU KANALIZAČNÍHO
ŘADIJ. FL. PODZEM. KABELU I/

POZEMKY DOTČENÉ POUZE OCHRAN. PÁSMEM
KANALIZAČNÍHO ŘADU, EL. PODZEM. KABELU
(MIMO DOTČENÍ TRASOU)

POZEMKY DOTČENÉ POUZE HRANICÍ STAVBY
(MIMO DOTČENÍ TRASOU)



The diagram shows four overlapping rectangles labeled DIL 1, DIL 2, DIL 3, and DIL 4. DIL 1 is a vertical rectangle on the left. DIL 2 is a horizontal rectangle overlapping the right side of DIL 1. DIL 3 is a rectangle overlapping the bottom-right corner of DIL 2. DIL 4 is a rectangle overlapping the bottom-right corner of DIL 3. This illustrates how domains can overlap in a complex, non-linear fashion.

VÝŠK. SYSTÉM

SOUŘADNICOVÝ SYSTÉM: S-JTSK

NÍČE/ZMĚNY	PAPRŠENÍ ZMĚN	DATUM	PROJEKT	PODPIS	

	INVESTOR: VODOHOSPODÁŘSKÉ SPOLEČENSTVÍ OBČÍ ZAPADNÍCH ČECH	
	PRAŽSKÁ 87/14 301 01 PRAHA +420 337 201 630 http://www.vhp.cz vhg@vhp.cz	
VodoHospodářský podnik a.s. ANO:	ZPRACOVATEL: PROJEKTANT: HLAVNÍ INŽENÝR PROJEKTU:	Ing. Hala Ing. Hala
	ČÍSLO ZAKÁZKY: DATUM: POČET LISTŮ: MĚRÍTKO: STUPEŇ:	2113 08/2022 7.44 1:1000 DUR+DSP
NÁZEV VÝKRESU:	ČÍSLO VÝKRESU:	
KATASTRÁLNÍ SITUACE - DÍL 2		

VÝKRES JE DUŠEVNÍM MAJETKEM VP a.s. NESMÍ BÝT POUŽITO A KOPÍROVÁN TŘETÍ OSOBOU. JÍ PŘEDÁN ČI JINAK S NÍM NAKLÁDÁNO BEZ PÍSEMNÉHO POVOLENÍ VP a.s.