



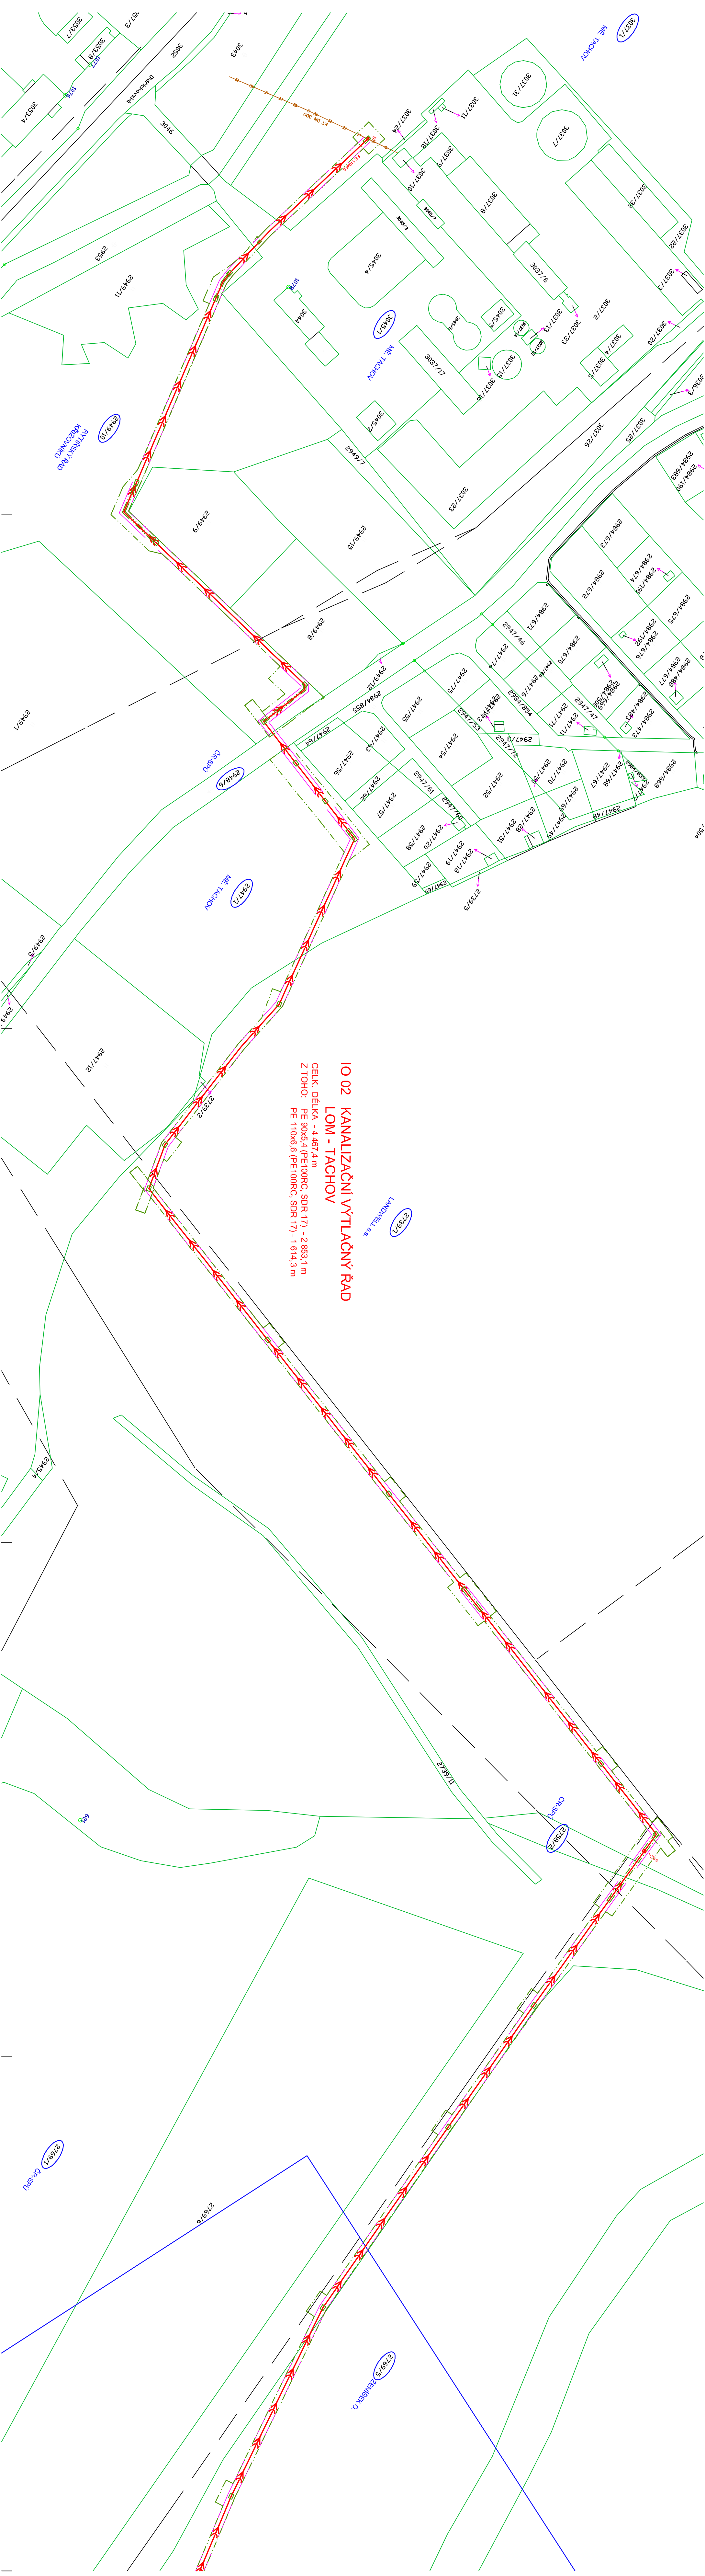

IO 02 KANALIZAČNÍ VÝTLAČNÝ ŘÁD
LOM - TACHOV
CELK. DÉLKA ~ 4 467,4 m
Z TOHO: PE 90x3,4 (PE100RC, SDR 17) ~ 2 853,1 m
PE 110x6,6 (PE100RC, SDR 17) ~ 1 614,3 m

LEGENDA

- POTRUBÍ TLAK. KANALIZACE - NÁVRH VČ. OCHRAN. PÁSMA
- KABEL NN - PODZ. - NÁVRH VČ. OCHRAN. PÁSMA
- PRACOVNÍ PRUH, HRANICE STAVBY
- VLASTNÍK
- POZEMKY DOTČENÉ TRASOU KANALIZAČNÍHO RADU, EL. PODZEM. KABELU
- VLASTNÍK
- POZEMKY DOTČENÉ POUZE OCHRAN. PÁSMEM KANALIZAČNÍHO RADU, EL. PODZEM. KABELU (MIMO DOTČENÍ TRASOU)
- VLASTNÍK
- POZEMKY DOTČENÉ POUZE HRANICÍ STAVBY (MIMO DOTČENÍ TRASOU)

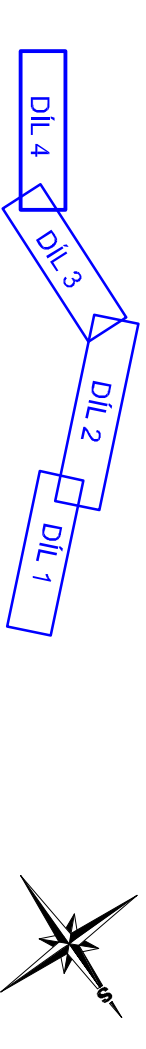

VÝŠK. SYSTÉM: Bv

INVESTICE	PROJEKTANT	DATUM	PROJEKT	PODS

	Právník 8/7/14	INVESTOR: VODOHOSPODÁŘSKÉ SDRUŽENÍ OBČI ZPRAVDNÍČI ČECH
	301 00 Praha +420 377 201 630 https://www.vp.cz	
AKCE: LOM U TACHOVA, BILETIN, VILEMOV - ODKANALIZOVÁNÍ NA ČOV TACHOV	Proj. Hla vítěz/vp.cz	Proj. Hla 2113
MAKROVÝKRES: KATASTRÁLNÍ SITUACE - DL 4	Proj. Hla 08/2022	Proj. Hla 6.44
	Proj. Hla 1.100	Proj. Hla DÚR+DSP
	Proj. Hla DÚR+DSP	Proj. Hla DÚR+DSP