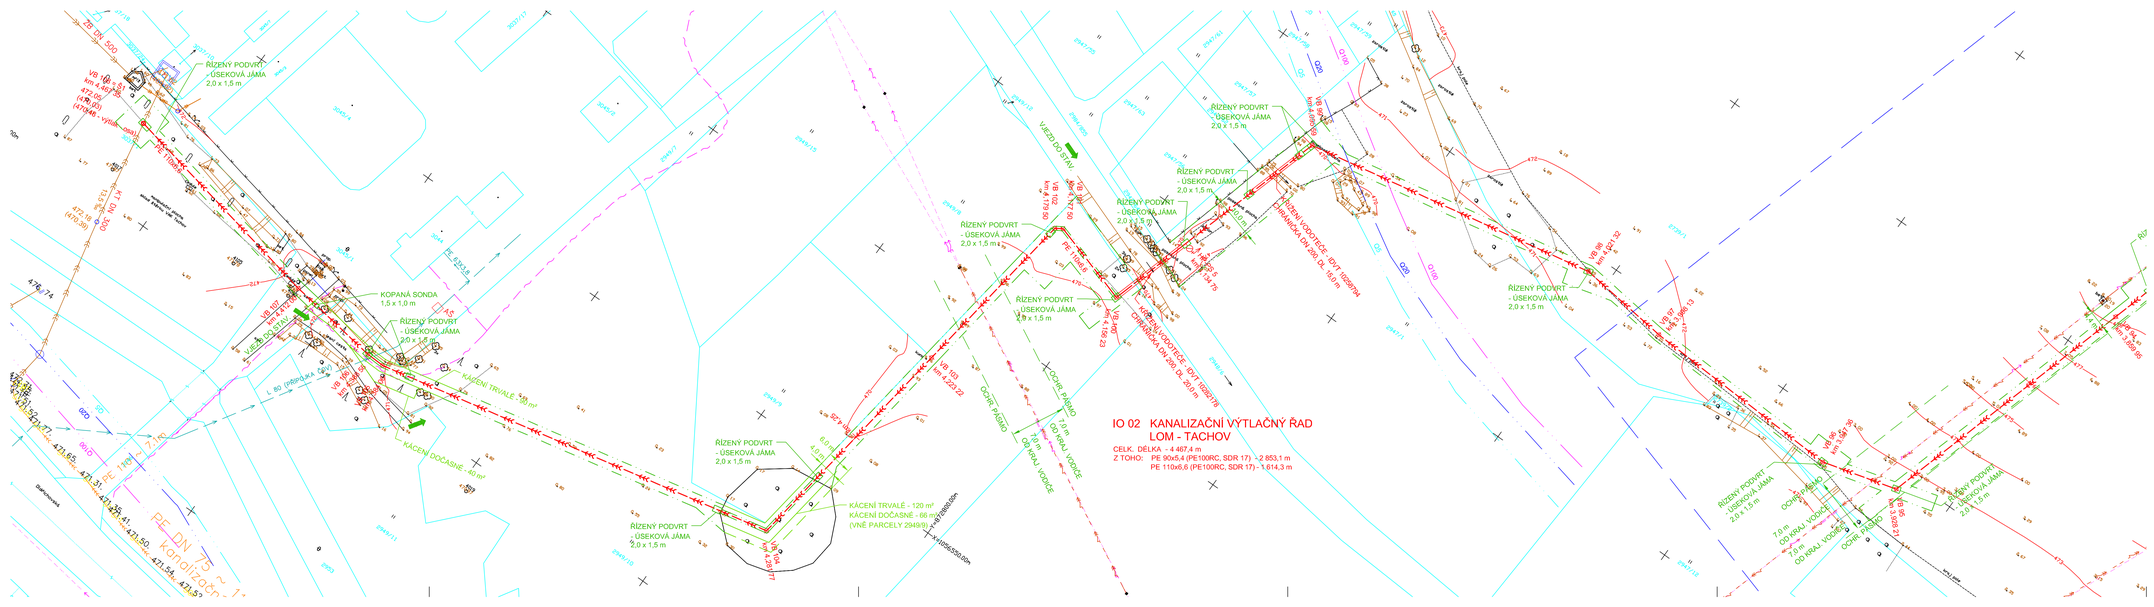
IO 02 KANALIZAČNÍ VÝTLAČNÝ ŘAD
LOM - TACHOV
CELK. DÉLKA - 4 467,4 m
Z TOHO: PE 90x5,4 (PE100RC, SDR 17) - 2 853,1 m
PE 110x6,6 (PE100RC, SDR 17) - 1 614,3 m
ŘÍZENÝ PODVRT - ÚSEKOVÁ JÁMA 2,0 x 1,5 m
KOPANÁ SONDA 1,5 x 1,0 m
KÁCENÍ TRVALÉ - 120 m²
KÁCENÍ DOČASNÉ - 60 m²
KÁCENÍ TRVALÉ - 20 m²
KÁCENÍ DOČASNÉ - 40 m²
OCHR. PÁSMO 7,0 m OD KRAJ. VODIČE
VJEZD DO STAV. JÁMY
VÝTLAČNÍ VODOTĚSNÉ - DVOJ. 1000/8,8 HYRAPIPE DN 200, DL 102,0 m
VÝTLAČNÍ VODOTĚSNÉ - DVOJ. 1000/8,8 HYRAPIPE DN 200, DL 200,0 m
PE 110x6,6
PE 90x5,4
PE DN 750 - 1 TKO
PE DN 500
PE DN 75 - 2 TKO
PE DN 75 - 1 TKO