

LEGENDA - SOUČASNÝ STAV

- VODOVOD
- VODOVOD - PŘÍPOJKA
- KANALIZACE JEDNOTNÁ
- KANALIZACE DEŠŤOVÁ
- KANALIZAČNÍ VÝTLAK
- KABEL SPOJE - PODZEMNÍ - CETIN
- KABEL SPOJE - NADZEMNÍ - CETIN
- PODZEMNÍ VEDENÍ NN - ČEZ DISTRIBUCE
- NADZEMNÍ VEDENÍ NN - ČEZ DISTRIBUCE
- PODZEMNÍ VEDENÍ VN - ČEZ DISTRIBUCE
- NADZEMNÍ VEDENÍ VN - ČEZ DISTRIBUCE
- NADZEMNÍ VEDENÍ VVN - ČEZ DISTRIBUCE
- PLYNOVOD VTL - GasNet

LEGENDA - NÁVRH


- KANALIZAČNÍ VÝTLAK LOM - TACHOV
- KANALIZACE TLAKOVÁ - SPLAŠKOVÁ
- PŘÍPOJKA KANALIZAČNÍ TLAKOVÁ - SPLAŠKOVÁ - ORIENTAČNĚ
- KABEL NN PODZEMNÍ - PŘÍPOJKA K ČSOV

POV - PŘEDPOKLÁDANÝ ROZSAH OTEVŘENÝCH VÝKOPŮ TLK



VÝŠK. SYSTÉM: BpV	SOUŘADNICOVÝ SYSTÉM: S-JTSK		
NÁZEV ZÁMĚRY	PROJEKTANT	PROJEKT	PODPIS

	INVESTOR: VODOHOSPODÁŘSKÉ SDRUŽENÍ OBCE ZÁPADNÍCH ČECH	
	Práská 87/14 301 00 Pheřb +420 377 201 630 http://www.vkp.cz vkp@vkp.cz	Ing. Hla Ing. Hla Ing. Hla
AKCE: LOM U TACHOVA, BILETŮ, VILÉMOV - ODKANALIZOVÁNÍ NA ČOV TACHOV	ZPRACOVATEL	Ing. Hla
	PROJEKTANT	Ing. Hla
	HLAVNÍ INŽENÝR PROJEKTU	Ing. Hla
	ČÍSLO ZÁKAZY	2113
	DATAK	08/2022
NÁZEV VÝKRESU: KOORDINAČNÍ SITUACE STAVBY - DÍL 7	PROJEKTIST	4.44
	LEŽENÍ	1500
	STUPEŇ	DUR+DSP
ČÍSLO VÝKRESU: C.3.7		

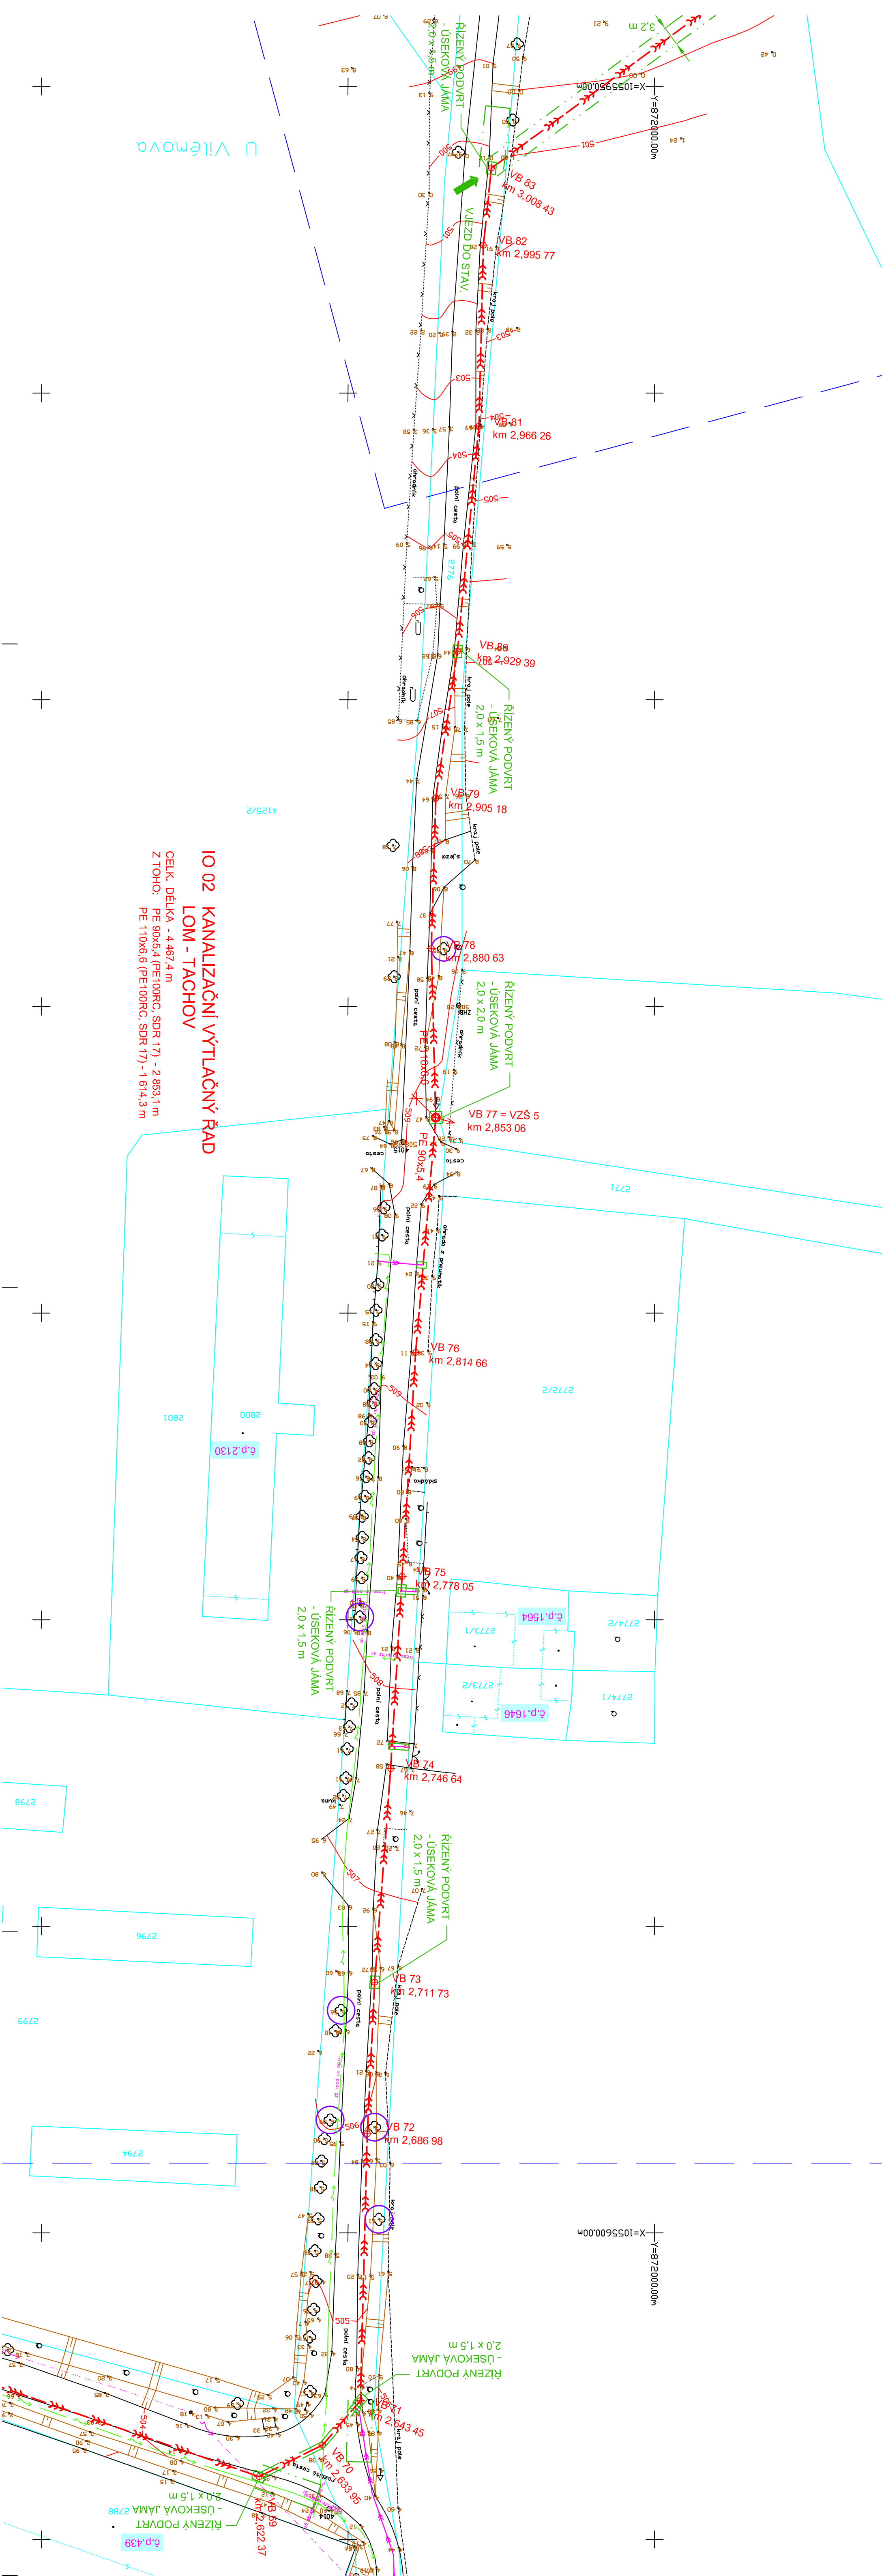

VÝKRES JE DÍLOM INŽENÝRA VP a.s. VESNÍ BŮT PROJEKT A KOPÍROVÁNÍ TŘETÍ OSOBU JI PŘEDÁNÍ ČINNOSTI NEMAJÍCÍMHO BEZ PŘEDMĚTU POVOLENÍ VP a.s.