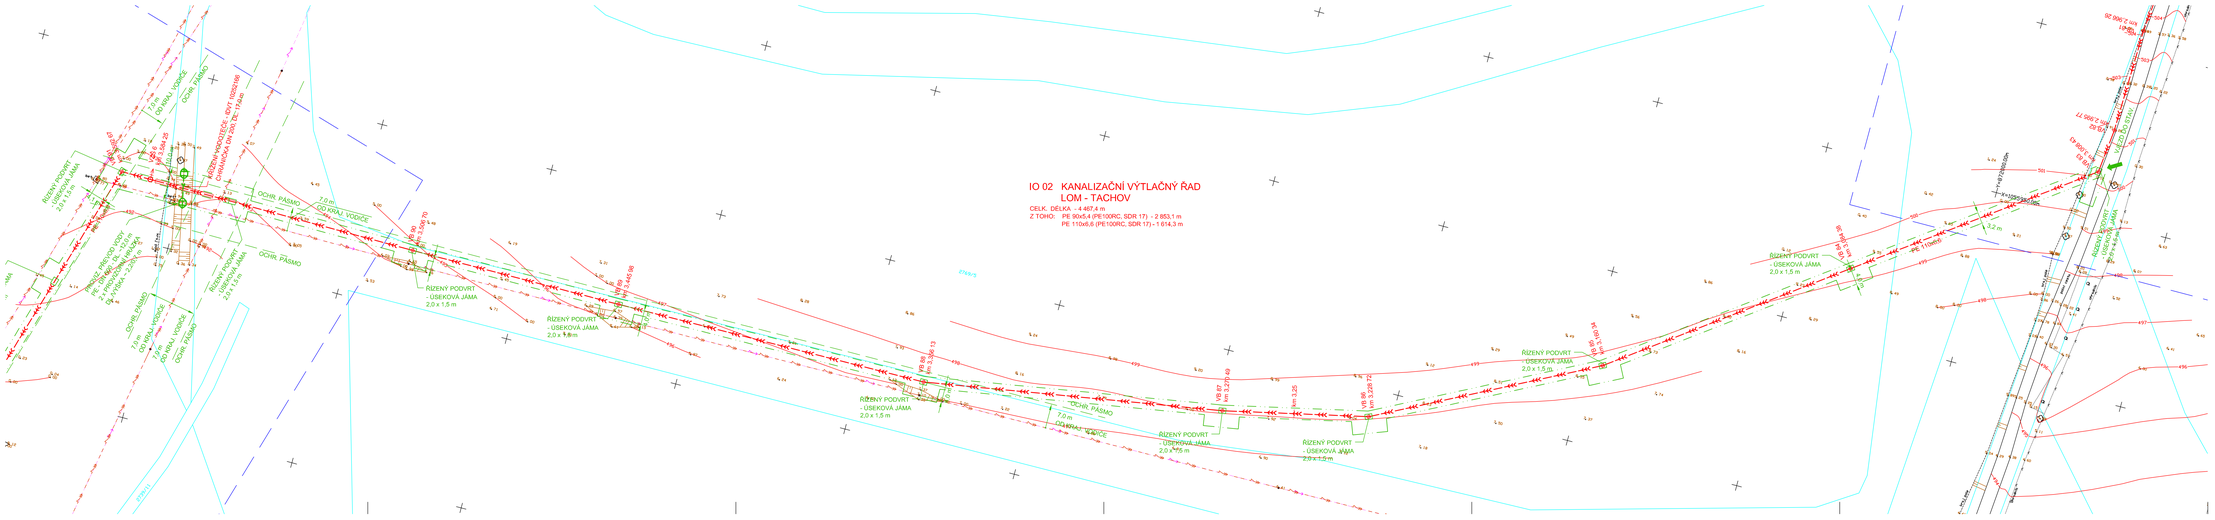
IO 02 KANALIZAČNÍ VÝTLAČNÝ ŘAD
LOM - TACHOV
CELK. DÉLKA - 4 467,4 m
Z TOHO: PE 90x5,4 (PE100RC, SDR 17) - 2 853,1 m
PE 110x6,6 (PE100RC, SDR 17) - 1 614,3 m
ŘÍZENÝ PODVRT - ÚSEKOVÁ JÁMA 2,0 x 1,5 m
OCHR. PÁSMO
7,0 m
OD KRAJ. VODIČE
PB 90 km 2,995 20
PB 90 km 2,995 77
