

LEGENDA - SOUČASNÝ STAV

- VODOVOD
- VODOVOD - PŘÍPOJKA
- KANALIZACE JEDNOTNÁ
- KANALIZACE DEŠŤOVÁ
- KANALIZAČNÍ VÝTLAK
- KABEL SPOJE - PODZEMNÍ - CETIN
- KABEL SPOJE - NADZEMNÍ - CETIN
- PODZEMNÍ VEDENÍ NN - ČEZ DISTRIBUCE
- NADZEMNÍ VEDENÍ NN - ČEZ DISTRIBUCE
- PODZEMNÍ VEDENÍ NN - ČEZ DISTRIBUCE
- PODZEMNÍ VEDENÍ VN - ČEZ DISTRIBUCE
- NADZEMNÍ VEDENÍ VN - ČEZ DISTRIBUCE
- NADZEMNÍ VEDENÍ VVN - ČEZ DISTRIBUCE
- PLYNOVOD VTL - GasNet

LEGENDA - NÁVRH

- KANALIZAČNÍ VÝTLAK LOM - TACHOV
- KANALIZACE TLAKOVÁ - SPLAŠKOVÁ
- PŘÍPOJKA KANALIZAČNÍ TLAKOVÁ - SPLAŠKOVÁ - ORIENTAČNĚ
- KABEL NN PODZEMNÍ - PŘÍPOJKA K ČSOV

POV - PŘEDPOKLÁDANÝ ROZSAH OTEVŘENÝCH VÝKOPŮ TLK



VÝŠK. SYSTÉM: Bpv

SOUŘADNICOVÝ SYSTÉM: S-JTSK

NÁZEV STAVBY	PROJEKTOVATEL	DATUM	PROJEKT	RODOK

INVESTOR: VODOHOSPODÁŘSKÉ SDRUŽENÍ OBCE ZÁPADNÍCH ČECH

PROJEKTANT: Ing. Hlaba

ZPRACOVATEL: Ing. Hlaba

OSLOUŽENÍ: 2113

DATUM: 08/2022

POČET LISTŮ: 4.44

LEGEND: 1550


STUPEŇ: DÚR+DSP

LOM U TACHOVA, BILETŮV, VILÉMOV -

ODKANALIZOVÁNÍ NA ČOV TACHOV

KOORDINAČNÍ SITUACE STAVBY - DL. 9

C.3.9

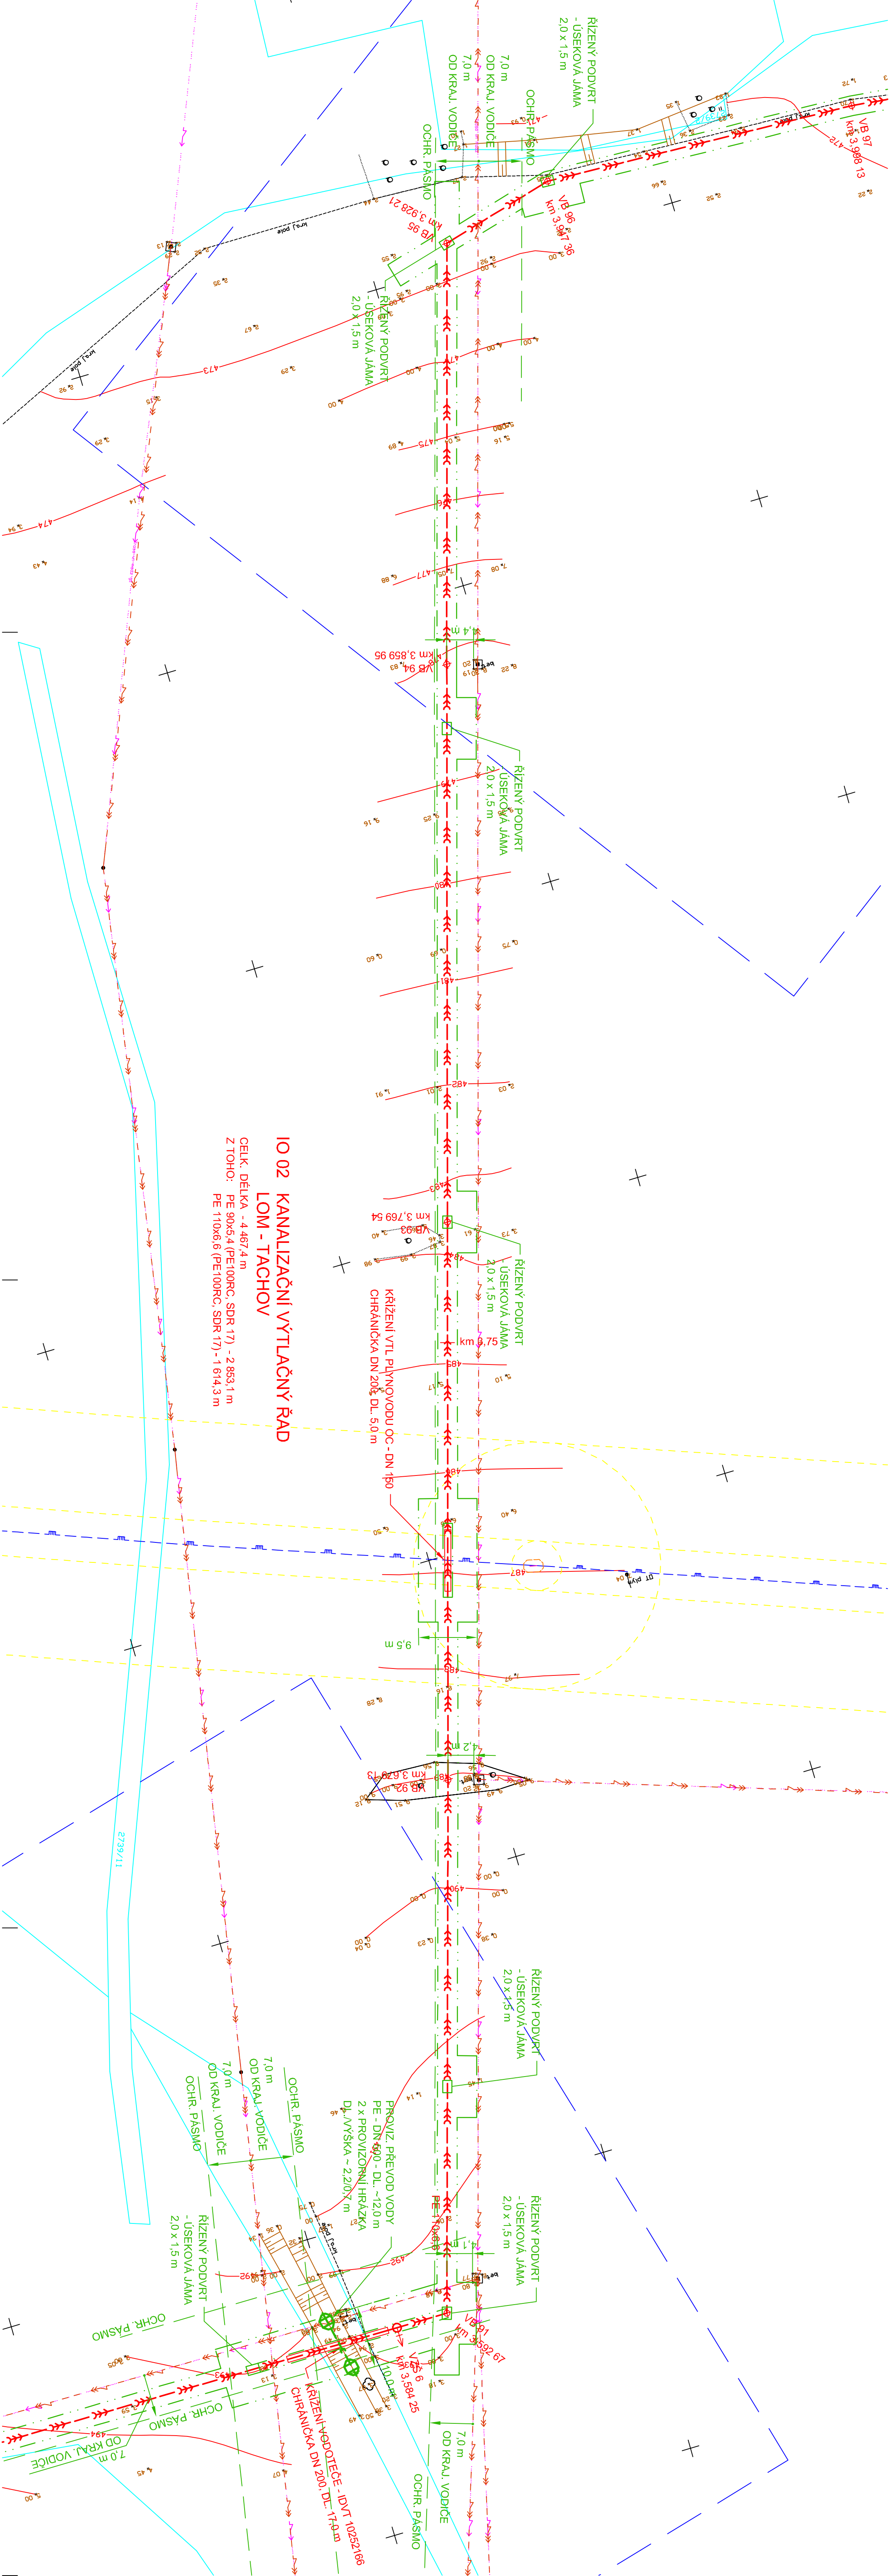

IO 02 KANALIZAČNÍ VÝTLAČNÝ ŘAD
LOM - TACHOV

CELK. DÉLKA - 4 467,4 m
Z TOHO: PE 90x5,4 (PE100RC, SDR 17) - 2 853,1 m
PE 110x6,6 (PE100RC, SDR 17) - 1 614,3 m