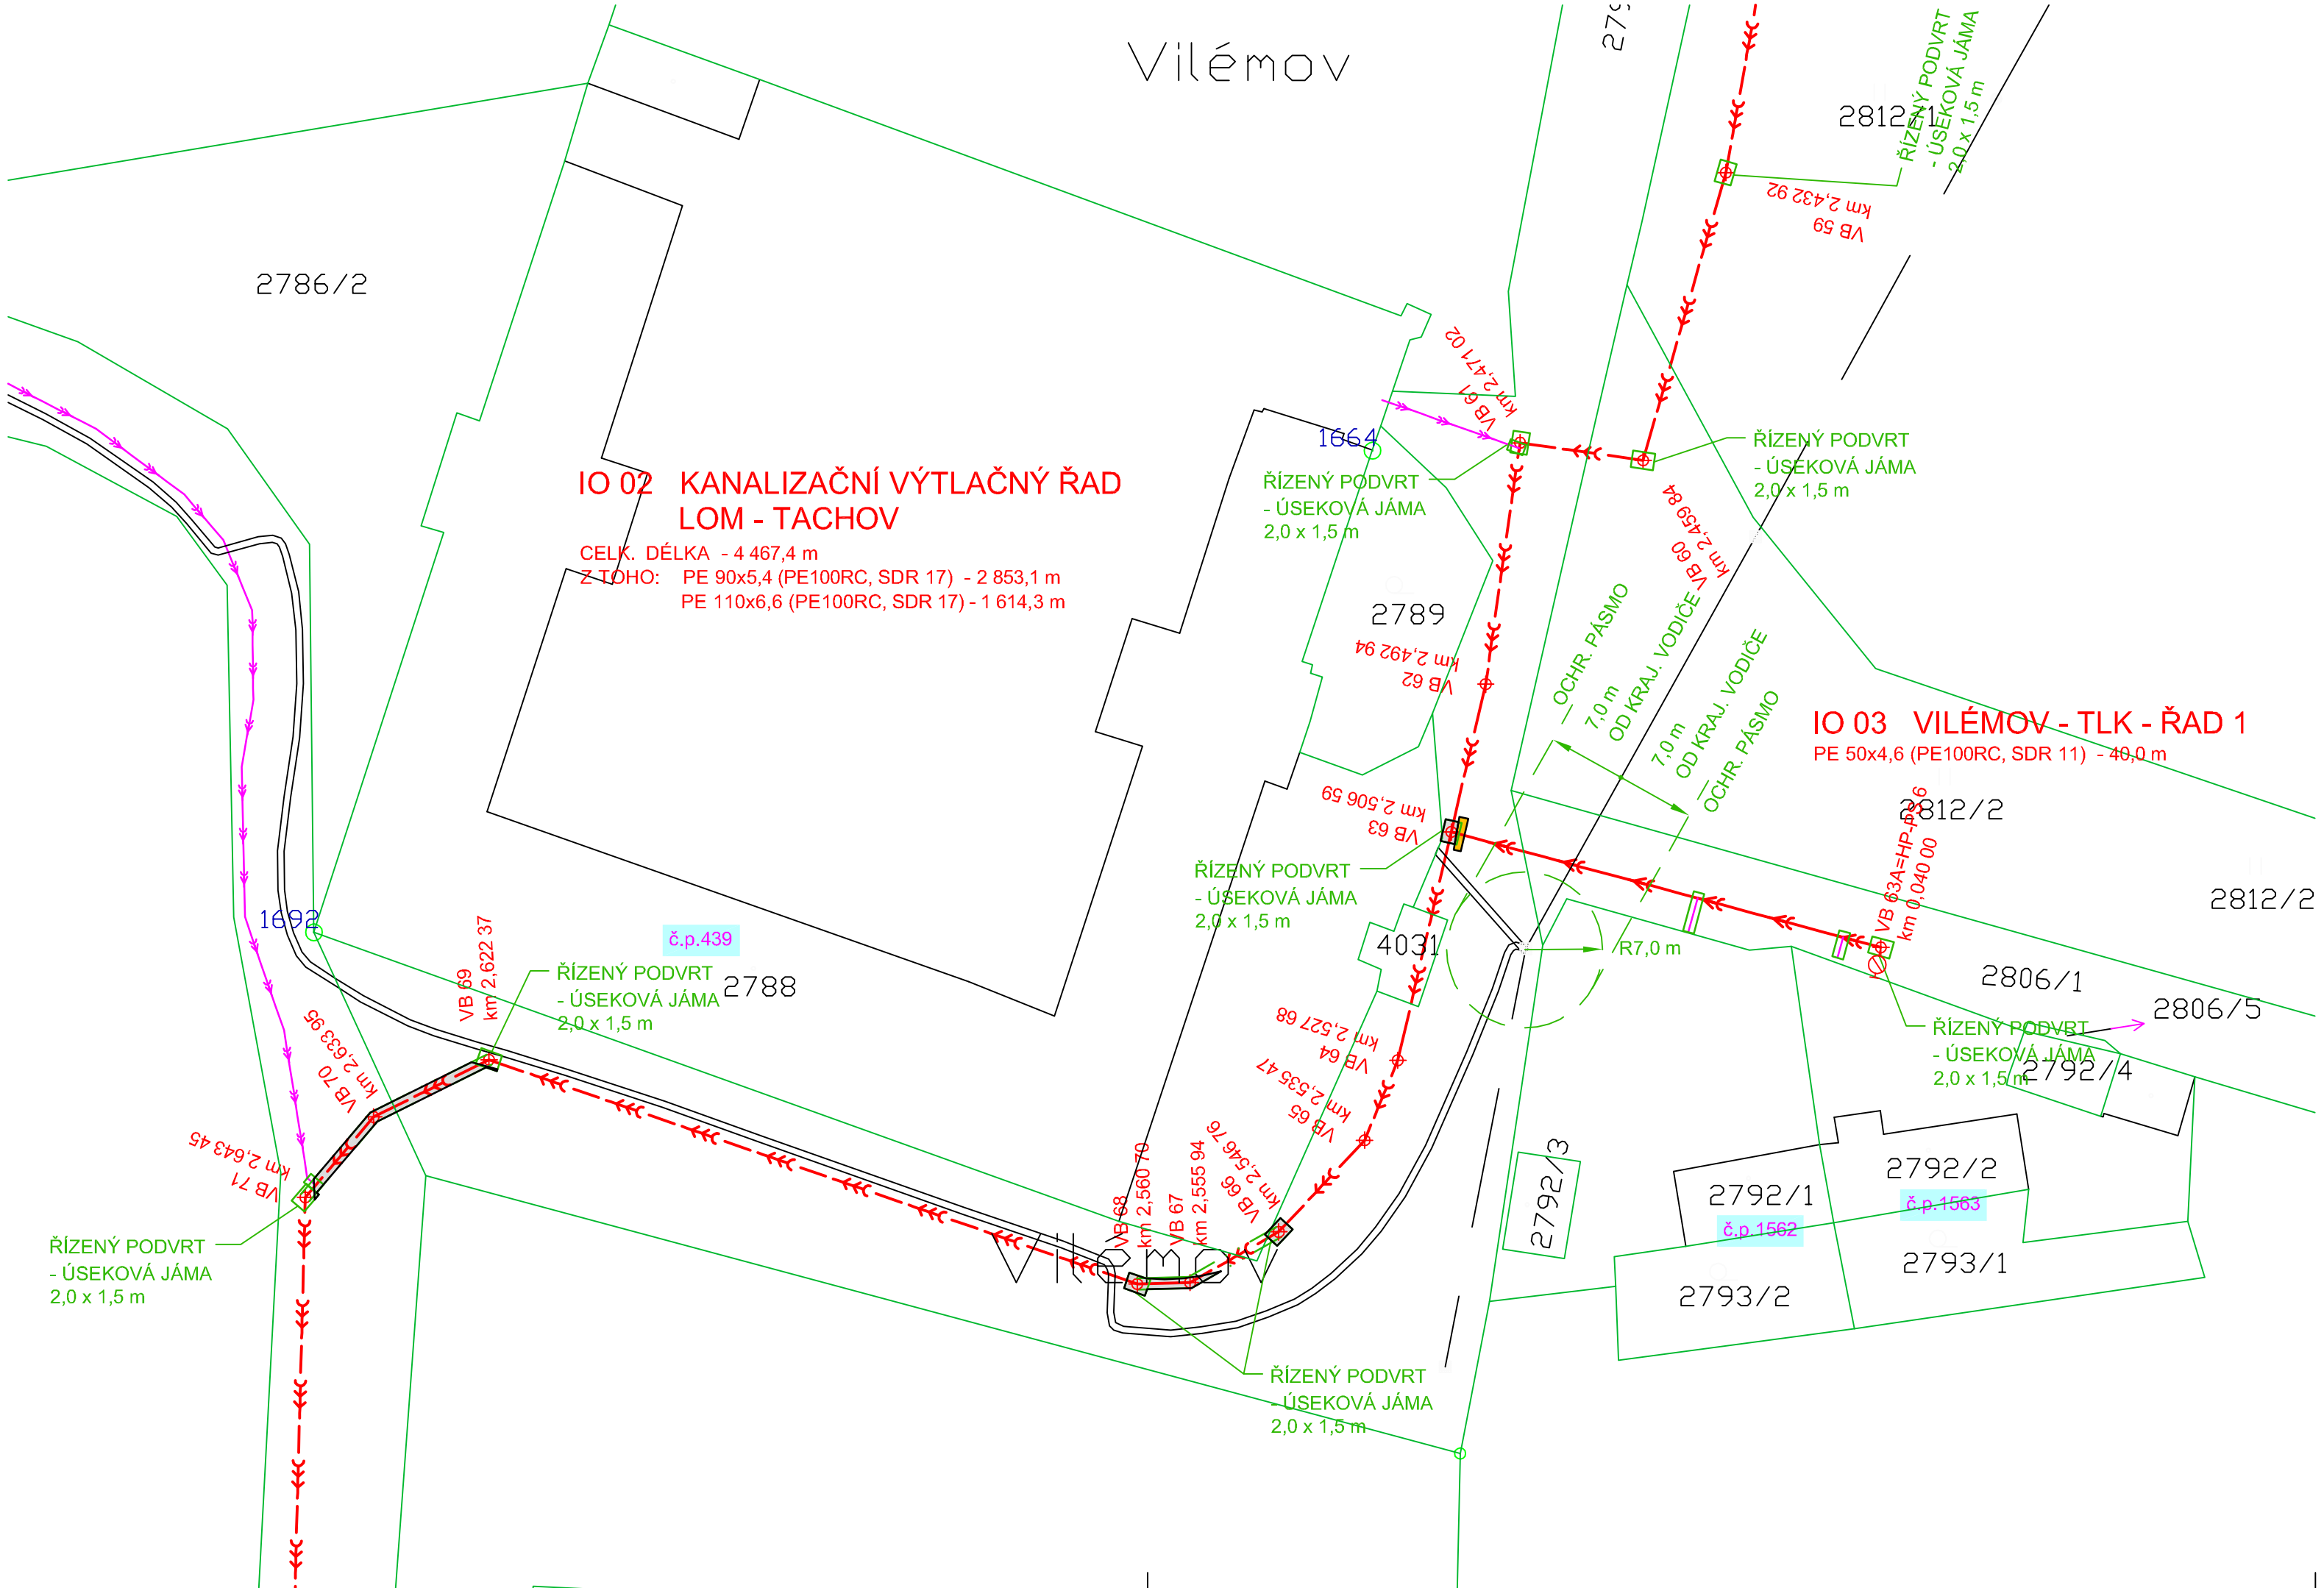

LEGENDA

- KANALIZAČNÍ VÝTLAK LOM - TACHOV
- KANALIZACE TLAKOVÁ - SPLAŠKOVÁ
- PŘÍPOJKA KANALIZAČNÍ TLAKOVÁ - SPLAŠKOVÁ - ORIENTAČNĚ
- KABEL NN PODZEMNÍ - PŘÍPOJKA K ČSOV
- POV - PŘEDPOKLÁDANÝ ROZSAH OTEVŘENÝCH VÝKOPŮ TLK
- OBNOVA ŽIVIČNÝCH MÍSTNÍCH KOMUNIKACÍ
- OBNOVA POVRCHU - ŠTĚRK

VÝŠK. SYSTÉM: Bpv

SOUŘADNICOVÝ SYSTÉM: S-JTSK

INDEX ZMĚNY	POPIS ZMĚNY	DATUM	PROVEDL	PODPIS

Vodohospodářský podnik a.s.

Pražská 87/14
301 00 Plzeň
+420 377 201 630
http://www.vhp.cz
vhp@vhp.cz

INVESTOR: VODOHOSPODÁŘSKÉ SDRUŽENÍ OBCÍ ZÁPADNÍCH ČECH

ZPRACOVAL: Ing.Hála
PROJEKTANT: Ing.Hála
HLAVNÍ INŽENÝR PROJEKTU: Ing.Hála

AKCE:

LOM U TACHOVA, BÍLETÍN, VILÉMOV - ODKANALIZOVÁNÍ NA ČOV TACHOV

ČÍSLO ZAKÁZKY:	2113
DATUM:	08/2022
POČET LISTŮ:	3 A4
MĚŘÍTKO:	1:500
STUPEŇ:	DÚR+DSP

NÁZEV VÝKRESU:

SITUACE OBNOVY POVRCHŮ - VILÉMOV

ČÍSLO VÝKRESU: C.4.3

VÝKRES JE DUŠEVNÍM MAJETKEM VP a.s. NESMÍ BÝT POUŽIT A KOPÍROVÁN TŘETÍ OSOBOU, JÍ PŘEDÁN ČI JINAK S NÍM NAKLÁDÁNO BEZ PÍSEMNÉHO POVOLENÍ VP a.s.