


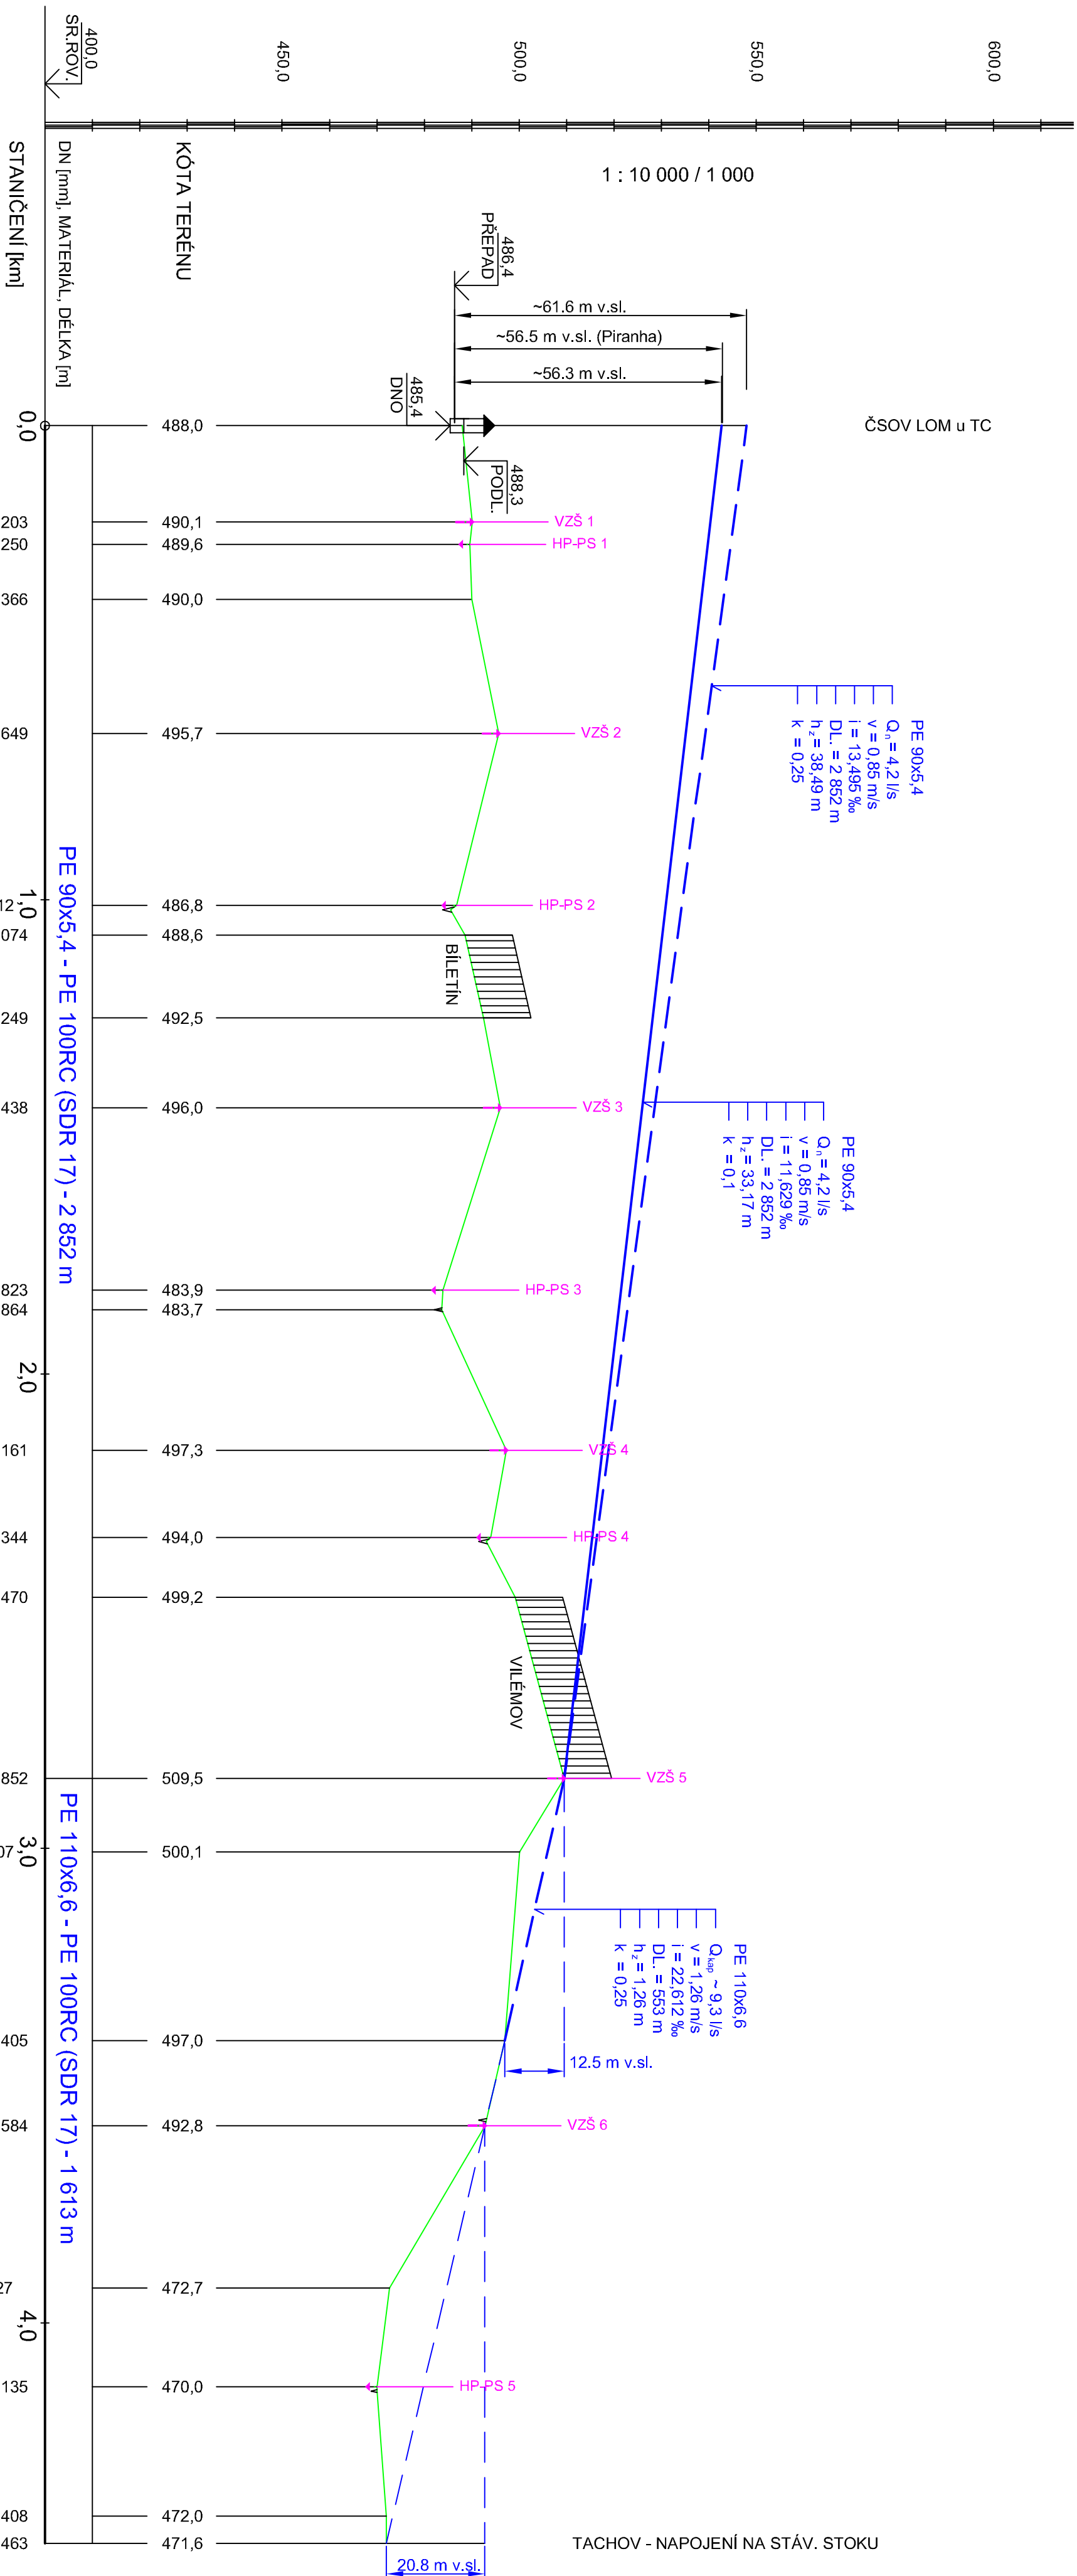

Biletín - počet přípojek TLK - cca 14 ks (připojení jednotlivé, přímé do výtláč. řadu z ČSOV Lom)
Vilémov - počet přípojek TLK - 7 ks (připojení spoil. výtláčen za horizont čerpání z ČSOV Lom)

Hydraulické parametry navrhovaných potrubí uvažované pro návrh tlakové kanalizační sítě:

PE 40x3,7 (PE100RC, SDR 11): $k = 0,2$, $Q = 0,6 \text{ l/s}$ (1 domovní čerpadlo) $\Rightarrow v = 0,72 \text{ m/s}$, $i = 29,941 \text{ ‰}$
PE 50x4,6 (PE100RC, SDR 11): $k = 0,2$, $Q = 1,2 \text{ l/s}$ (2 souběžná domovní čerpadla) $\Rightarrow v = 0,92 \text{ m/s}$, $i = 35,501 \text{ ‰}$
PE 63x5,8 (PE100RC, SDR 11): $k = 0,2$, $Q = 1,2 \text{ l/s}$ (2 souběžná domovní čerpadla) $\Rightarrow v = 0,58 \text{ m/s}$, $i = 10,984 \text{ ‰}$
PE 63x5,8 (PE100RC, SDR 11): $k = 0,2$, $Q = 1,8 \text{ l/s}$ (3 souběžná domovní čerpadla) $\Rightarrow v = 0,87 \text{ m/s}$, $i = 23,614 \text{ ‰}$

VÝŠK. SYSTÉM: BpV

INDEX ZMĚN	POPIS ZMĚN	DATUM	PROVEDL	PODPS

		Pražská 87/14 301 00 Píseň +420 377 201 630 http://www.vhp.cz vhp@vhp.cz		INVESTOR: VODOHOSPODÁŘSKÉ SDRUŽENÍ OBČÍ ZAPADNÍCH ČECH	
AKCE:		Vodohospodářský podnik a.s.		ZPRACOVAL: Ing. Hla PROJEKTOVAL: Ing. Hla HLAVNÍ INŽENÝR PROJEKTU: Ing. Hla	
LOM U TACHOVA, BĚLETÍN, VILÉMOV - ODKANALIZOVÁNÍ NA ČOV TACHOV		ČÍSLO ZAKÁZKY: 2113		DATUM: 08/2022	
		POČET LISTŮ: 4/4		MĚŘÍTKO: 1:10 000 / 1 000	
		STUPEŇ:		DÚR+DSP	
NÁZEV VÝKRESU: IO 02 KANALIZAČNÍ VÝTLAČNÝ ŘÁD LOM - TACHOV PŘEHLEDNÝ PODELNÝ PROFIL		ČÍSLO VÝKRESU:		D.1.3.2	