Podélný profil kan. výtlaku
IO 02 (ÚSEK: km 2,011 ÷ VB 72)

MĚŘÍTKO 1:500 / 1:100

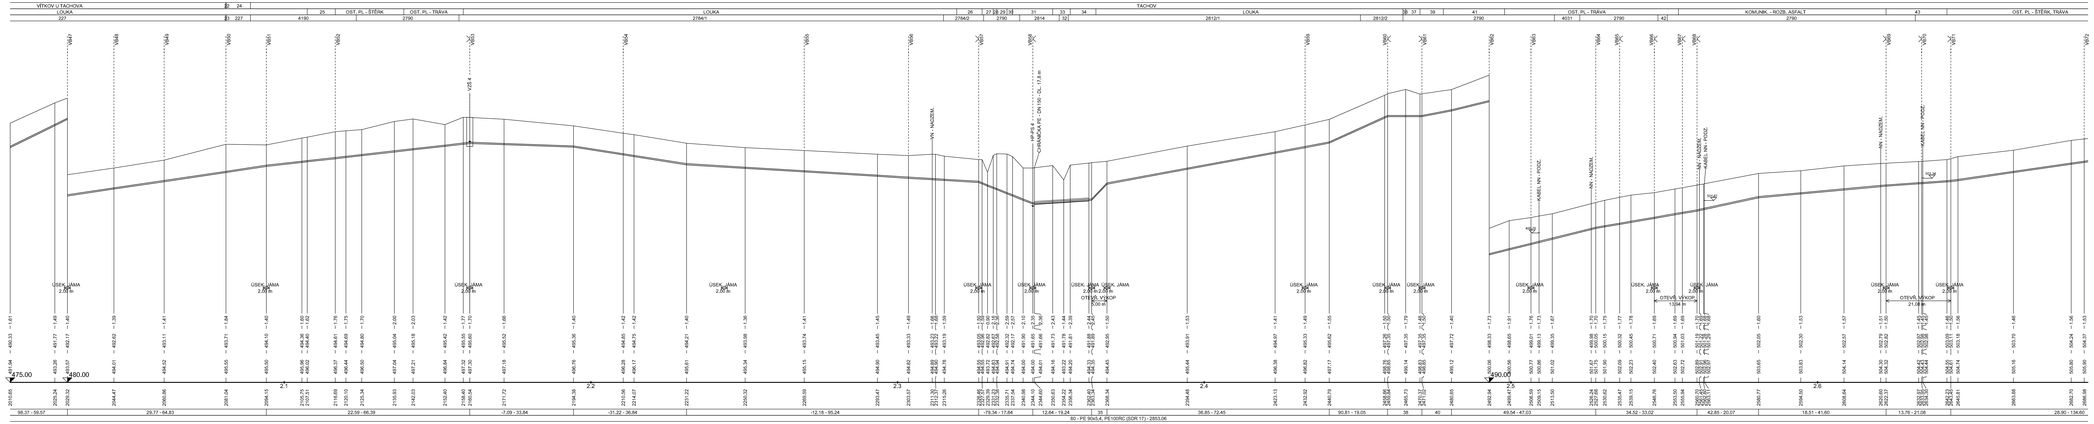


POZOR !!!
- VEŠKERÉ INŽ. SÍTĚ JSOU ZAKRESLENY ORIENTAČNĚ PODLE PODKLADŮ PŘEDANÝCH PŘÍSLUŠNÝM SPRÁVCEM.
- VIDITELNÉ ZNAKY IS V ZÁJMOVÉM ÚZEMÍ JSOU GEODET. ZAMĚŘENY
- HLOUBKA KABELOVÝCH VEDENÍ, PLYNOVODU A VODOVODU JE ODVOZENA ZE STANDARDNÍCH HLOUBEK DLE ČSN 73 6005.
- HLOUBKA KANALIZACE JE KOMBINACÍ PODKLADŮ A PRŮZKUMU V TERÉNU

VÝŠK. SYSTÉM: Bpv

REV. ČÍSLO	POPIS ZMĚNY	DATUM	PROJEKL.	POZPIS

Vodohospodářský podnik a.s.
Podolí 872/4
301 00 Plzeň
+420 377 201 630
http://www.vhp.cz
vhp@vhp.cz

INVESTOR: VODOHOSPODÁŘSKÉ SDRUŽENÍ OBCÍ ZÁPADNÍCH ČECH

PŘEDSEDA:	Ing.TMB
MÍSTOPŘEDSEDA:	Ing.KOUBA
ALMINISTRATIVA PROJEKTU:	Ing.ZÁBRANSKÁ

AKCE: **LOM U TACHOVA, BÍLETIN, VILÉMOV - ODKANALIZOVÁNÍ NA ČOV TACHOV**

OBJ.I.ÚNIKY:	2110
DAT.ÚČ:	08/2022
HYDT.I.ÚČ.:	8 M
VÉTRACÍ:	1 ÚČ 100
STUPEŇ:	DÚR+DSP

NÁZEV VÝKRESU: **IO 02 KANALIZAČNÍ VÝTLAČNÝ ŘAD LOM - TACHOV PODÉLNÝ PROFIL - DÍL 4**

OBJ.I.VÝKRESU: **D.1.3.3.4**

VYHRAZ. A ZLEJŠENÍ NEMÁ VLIV NA PLATNOST AT a.s. NESMÍ BÝT POUŽIT K KOPÍROVÁNÍ TŘETÍ OSOBOU, Z PŘÍSLUŠ. ZÁKA. S NÁS NEJEDNÁ OBJ. PŘEDMĚTNÉ POVOLENÍ AT a.s.