Podélný profil kan. výtlaku
IO 02 (ÚSEK: VB 88 + km 4,031)

MĚŘÍTKO 1:500 / 1:100

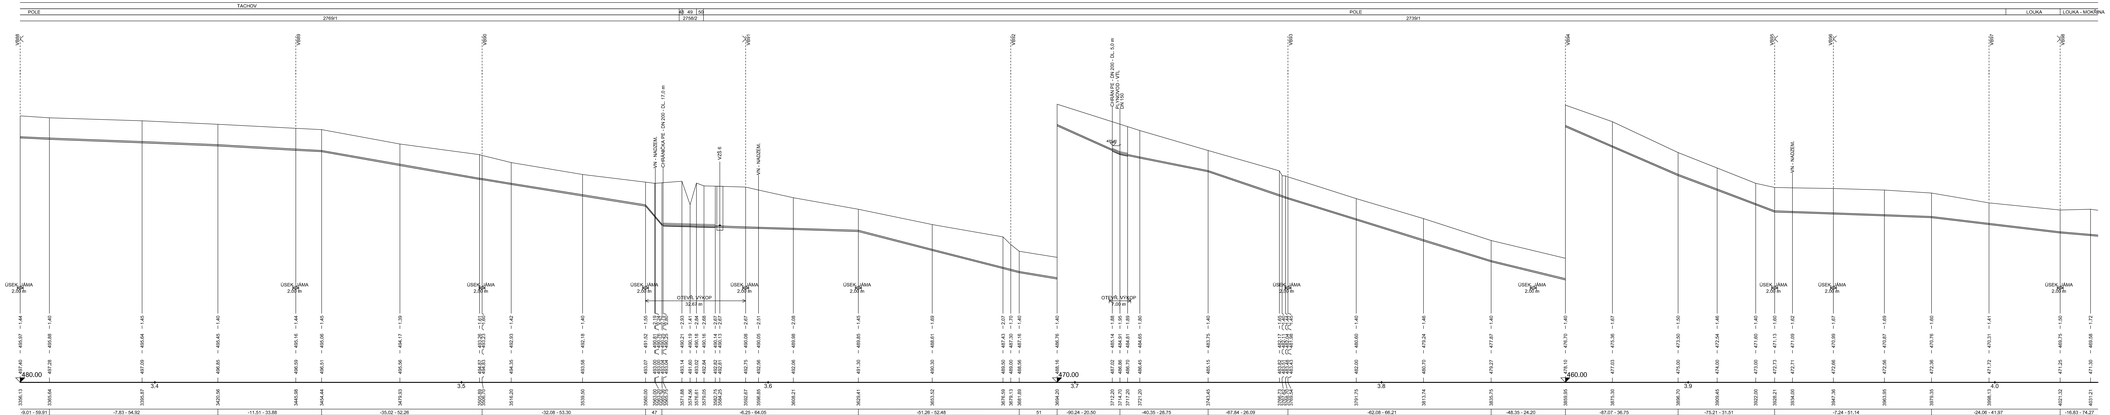



POZOR !!!

- VEŠKERÉ INŽ. SÍTĚ JSOU ZAKRESLENY ORIENTAČNĚ PODLE PODKLADŮ PŘEDANÝCH PŘÍSLUŠNÝM SPRÁVCEM.
- VIDITELNÉ ZNAKY IS V ZÁJMOVÉM ÚZEMÍ JSOU GEODET. ZAMĚŘENY
- HLOUBKA KABELOVÝCH VEDENÍ, PLYNOVODU A VODOVODU JE ODVOZENA ZE STANDARDNÍCH HLOUBEK DLE ČSN 73 6005.
- HLOUBKA KANALIZACE JE KOMBINACÍ PODKLADŮ A PRŮZKUMU V TERÉNU

VÝŠK. SYSTÉM: Bpv

REV. ČÍSLO	POPIS ZMĚN	DATUM	PROVEDL	POZPIS

VP Vodohospodářský podnik a.s.
Podle 873/4
301 00 Plzeň
+420 377 201 630
http://www.vhp.cz
vhp@vhp.cz

INVESTOR: VODOHOSPODÁŘSKÉ SDRUŽENÍ OBCÍ ZÁPADNÍCH ČECH

PŘEDSEDA:	Ing.Mlík
MÍSTOPŘEDSEDA:	Ing.Hlaváč
ALMINISTRATIVNÍ PRACOVNÍK:	Ing.Hlaváč

AKCE:

LOM U TACHOVA, BÍLETIN, VILÉMOV - ODKANALIZOVÁNÍ NA ČOV TACHOV

OBOR (ŘÁDKY):	ZTV
DATUM:	08/2022
PODÉL LISTŮ:	8 M
MĚŘÍTKO:	1:500 / 100
STUPEŇ:	DÚR+DSP

NÁZEV VÝKRESU:

IO 02 KANALIZAČNÍ VÝTLAČNÝ ŘAD LOM - TACHOV
PODÉLNÝ PROFIL - DÍL 6

ČÍSLO VÝKRESU: D.1.3.3.6

VYHRAZ. A ZLEJŠENÍ NEMAJÍ VLIV NA PLATNOST VP a.s., NEBAĽ BY POUŽÍT A KOPÍROVAN TŘETÍ OSOBOU, A PŘEDAN BY BÝT NEBO JEJICH OBSAH NEBYL PŘEDMĚTEM POVOLENÍ ZVP a.s.