



ŘAD d90 - NAPOJENÍ PŘÍPOJKY - d40

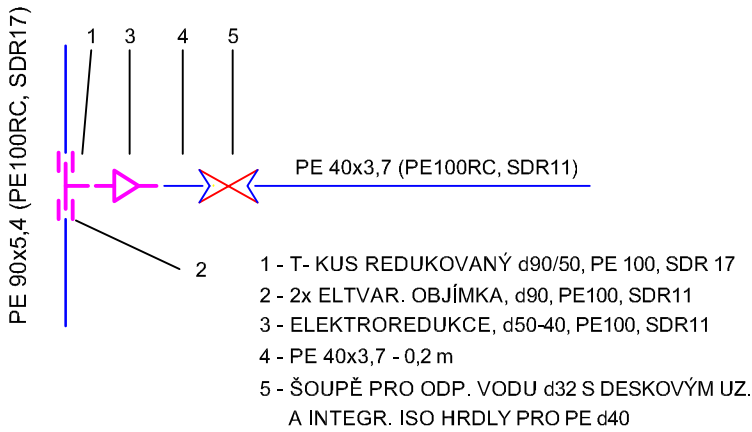


ŘAD d50 - NAPOJENÍ PŘÍPOJKY - d40

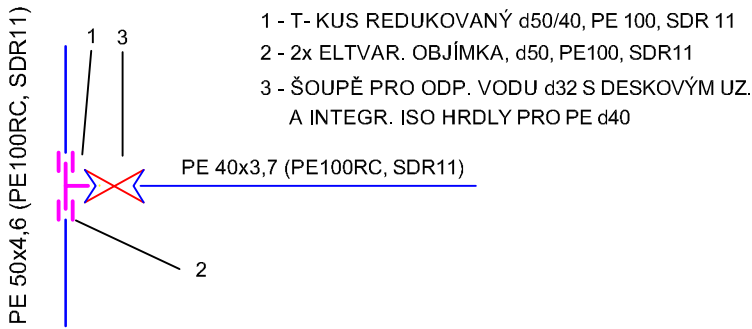

SESTAVA ŠOUPĚTE PRO ODPADNÍ VODU

ZEMNÍ ZÁKOPOVÁ SOUPRAVA - TELESKOPICKÁ
UNIV.PODKLADOVÁ DESKA KASI
POKLOP ŠOUPÁTKOVÝ KASI - KANÁL

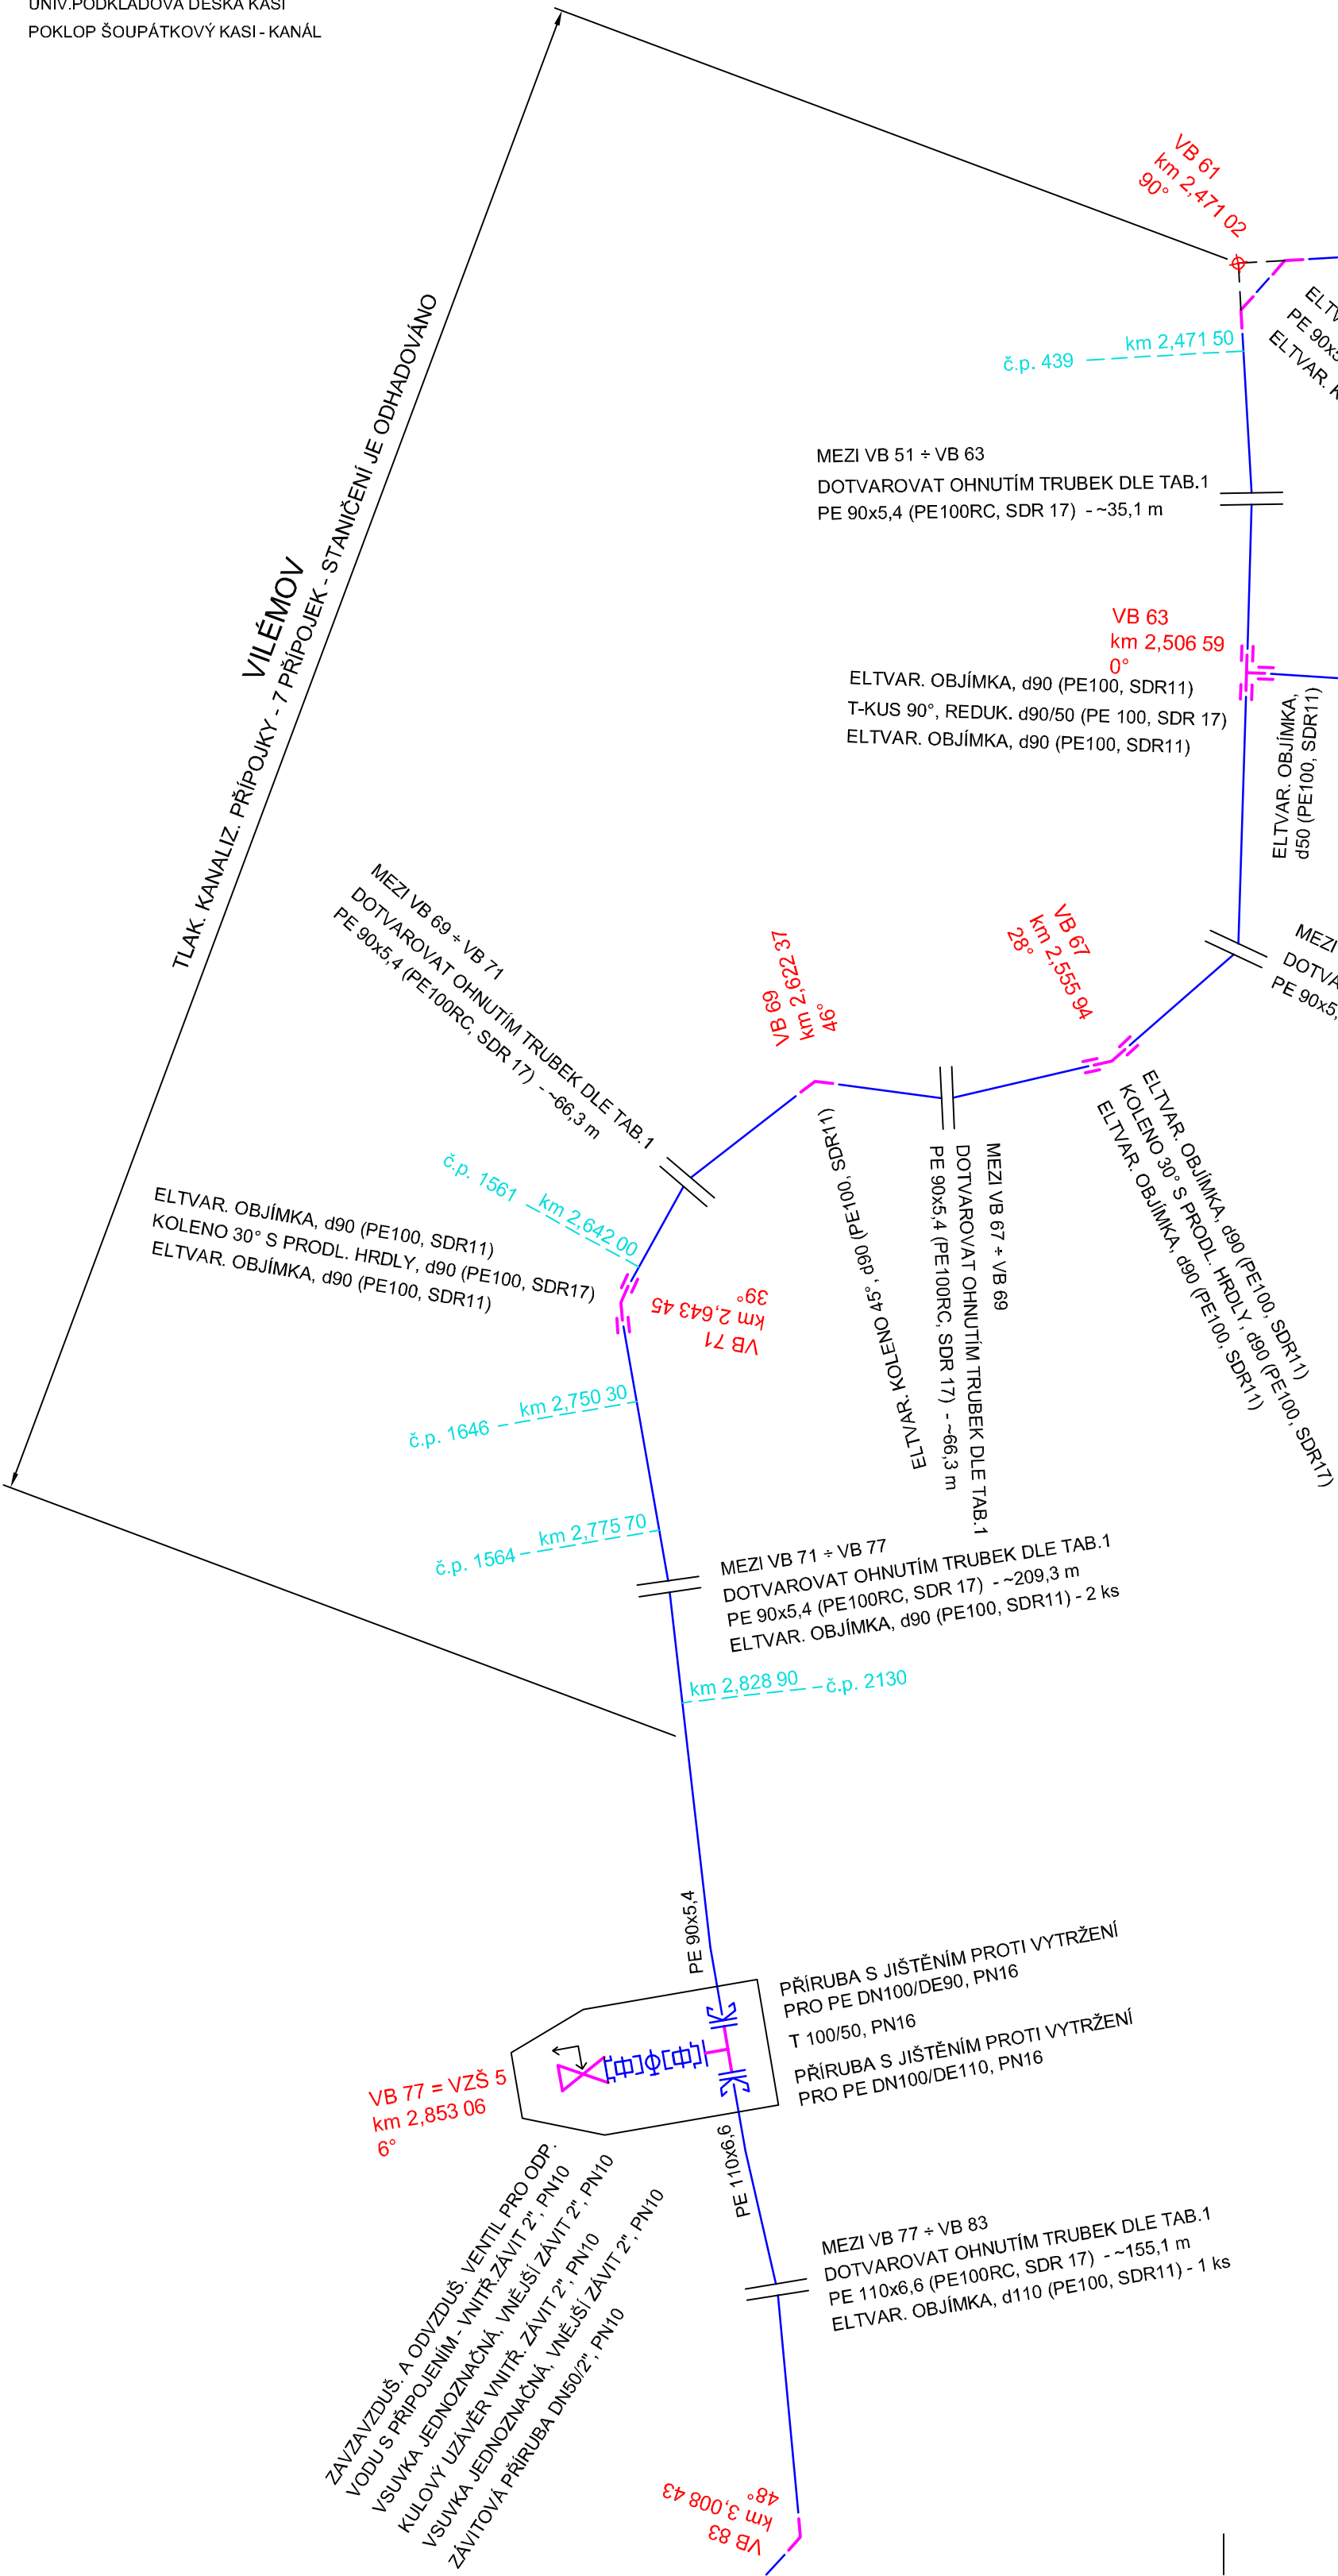


IO 02 KANALIZAČNÍ VÝTLAČNÝ ŘAD LOM - TACHOV


CELK. DÉLKA - 4 467,4 m
Z TOHO: PE 90x5,4 (PE100RC, SDR 17) - 2 853,1 m
PE 110x6,6 (PE100RC, SDR 17) - 1 614,3 m

IO 03 VILÉMOV - TLK - ŘAD 1
PE 50x4,6 (PE100RC, SDR 11) - 40,0 m

OCHRANA A STABILIZACE ODKAL. ARMATUR V OTEVŘENÉM TERÉNU

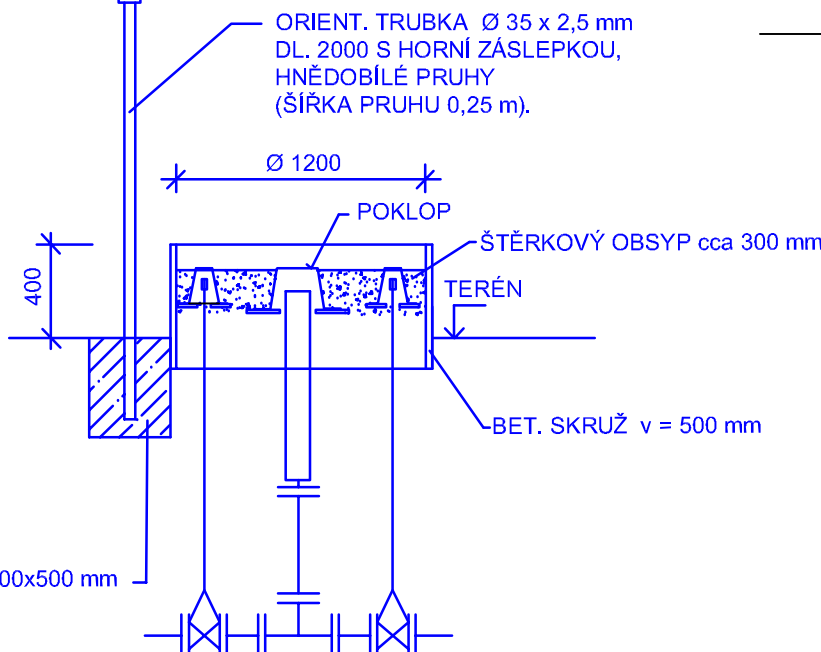

OHÝBÁNÍ TRUBEK PE

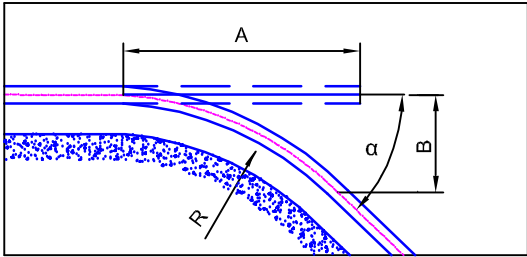

TAB.1-OHYBOVÉ HODNOTY PRO TRUBKY PE

STUPEŇ OHYBU R = 50 x de

d _e	R (m)	α = 15° A (m)	α = 15° B (m)	α = 30° A (m)	α = 30° B (m)	α = 45° A (m)	α = 45° B (m)	α = 60° A (m)	α = 60° B (m)
110	5,50	1,44	0,19	2,88	0,74	4,32	1,61	5,76	2,75
90	4,50	1,18	0,15	2,36	0,60	3,53	1,32	4,71	2,25
50	2,50	0,65	0,09	1,29	0,34	1,88	0,73	2,42	1,26

INDEX ZMĚNY	POPIS ZMĚNY	DATUM	PROVEDL	PODPIS

	Pražská 87/14 301 00 Plzeň +420 377 201 630 http://www.vhp.cz vhp@vhp.cz	INVESTOR:		VODOHOSPODÁŘSKÉ SDRUŽENÍ OBČÍ ZÁPADNÍCH ČECH	
		ZPRACOVAL:		Ing. Hála	
		PROJEKTANT:		Ing. Hála	
		HLAVNÍ INŽENÝR PROJEKTU:		Ing. Hála	
AKCE:				ČÍSLO ZAKÁZKY:	2113
LOM U TACHOVA, BÍLETÍN, VILÉMOV - ODKANALIZOVÁNÍ NA ČOV TACHOV				DATUM:	08/2022
				POČET LISTŮ:	4 A4
				MĚŘÍTKO:	
				STUPEŇ:	DŮR+DSP
NÁZEV VÝKRESU:				ČÍSLO VÝKRESU:	
IO 02 KANALIZAČNÍ VÝTLAČNÝ ŘAD LOM - TACHOV IO 03 VILÉMOV - TLAKOVÁ KANALIZACE - ŘAD 1 KLADEČSKÉ SCHÉMA - DÍL 2				D.1.3.4.2	

VÝKRES JE DUŠEVNÍM MAJETKEM VP a.s. NESMÍ BÝT POUŽIT A KOPÍROVÁN TŘETÍ OSOBOU, JÍ PŘEDÁN ČI JINAK S NÍM NAKLÁDÁNO BEZ PÍSEMNÉHO POVOLENÍ VP a.s.