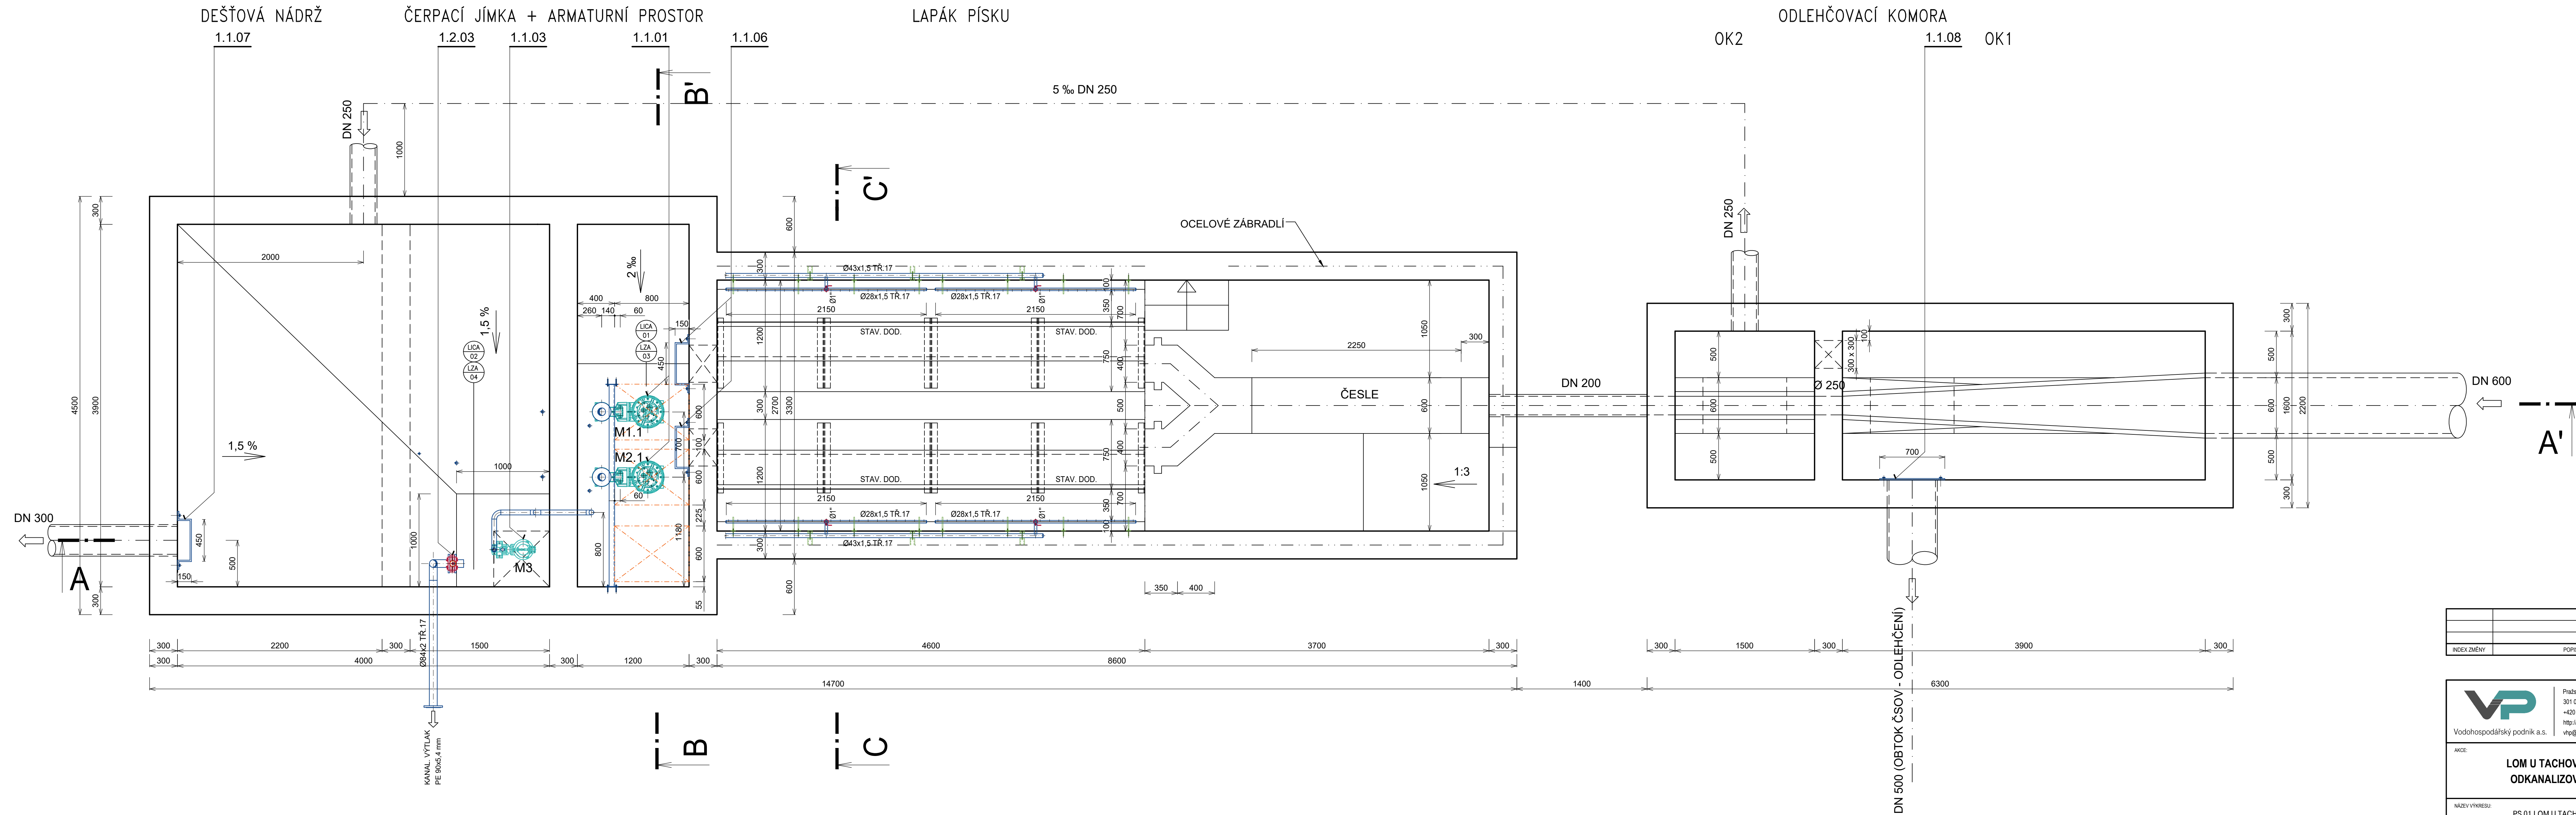


PŪDORYS I-I'


$$\pm 0 = 488,30$$

INDEX ZMĚNY	POPIS ZMĚNY	DATUM	PROVEDL	PODPIS

 Vodohospodářský podnik a.s.	Práčka 67114 301 00 Píseň +20 377 201 630 http://www.vhp.cz vhp@vhp.cz	INVESTOR: VODOHOSPODÁŘSKÉ SDRUŽENÍ OBČI ZAPADNÍCH ČECH
	JPRACOVAL: Ing. Karloš	Ing. Hláša
	PROJEKTANT: HLAVNÍ INŽENÝR PROJEKTU	Ing. Karloš Ing. Hláša
	ČÍSLO ZÁKAZKY: 2113 DATUM: 08/2022 POČET LÍSTU: 12 A4 MĚŘÍTKO: 1:25 STUPEN: DŮR+DSP	

VÝKRES JE DUŠEVNÍM MAJETKEM VP s.s. NESMÍ BÝT POUŽIT A KOPÍROVÁN TŘETÍ OSOBOU. JÍ PŘEDÁN ČI JINAK S NÍM NAKLÁDÁNO BEZ PÍSEMNÉHO POVOLENÍ VP s.s.