


PŮDORYS II-II'

DEŠŤOVÁ NÁDRŽ ČERPACÍ JÍMKA + ARMATURNÍ PROSTOR LAPÁK PÍSKU

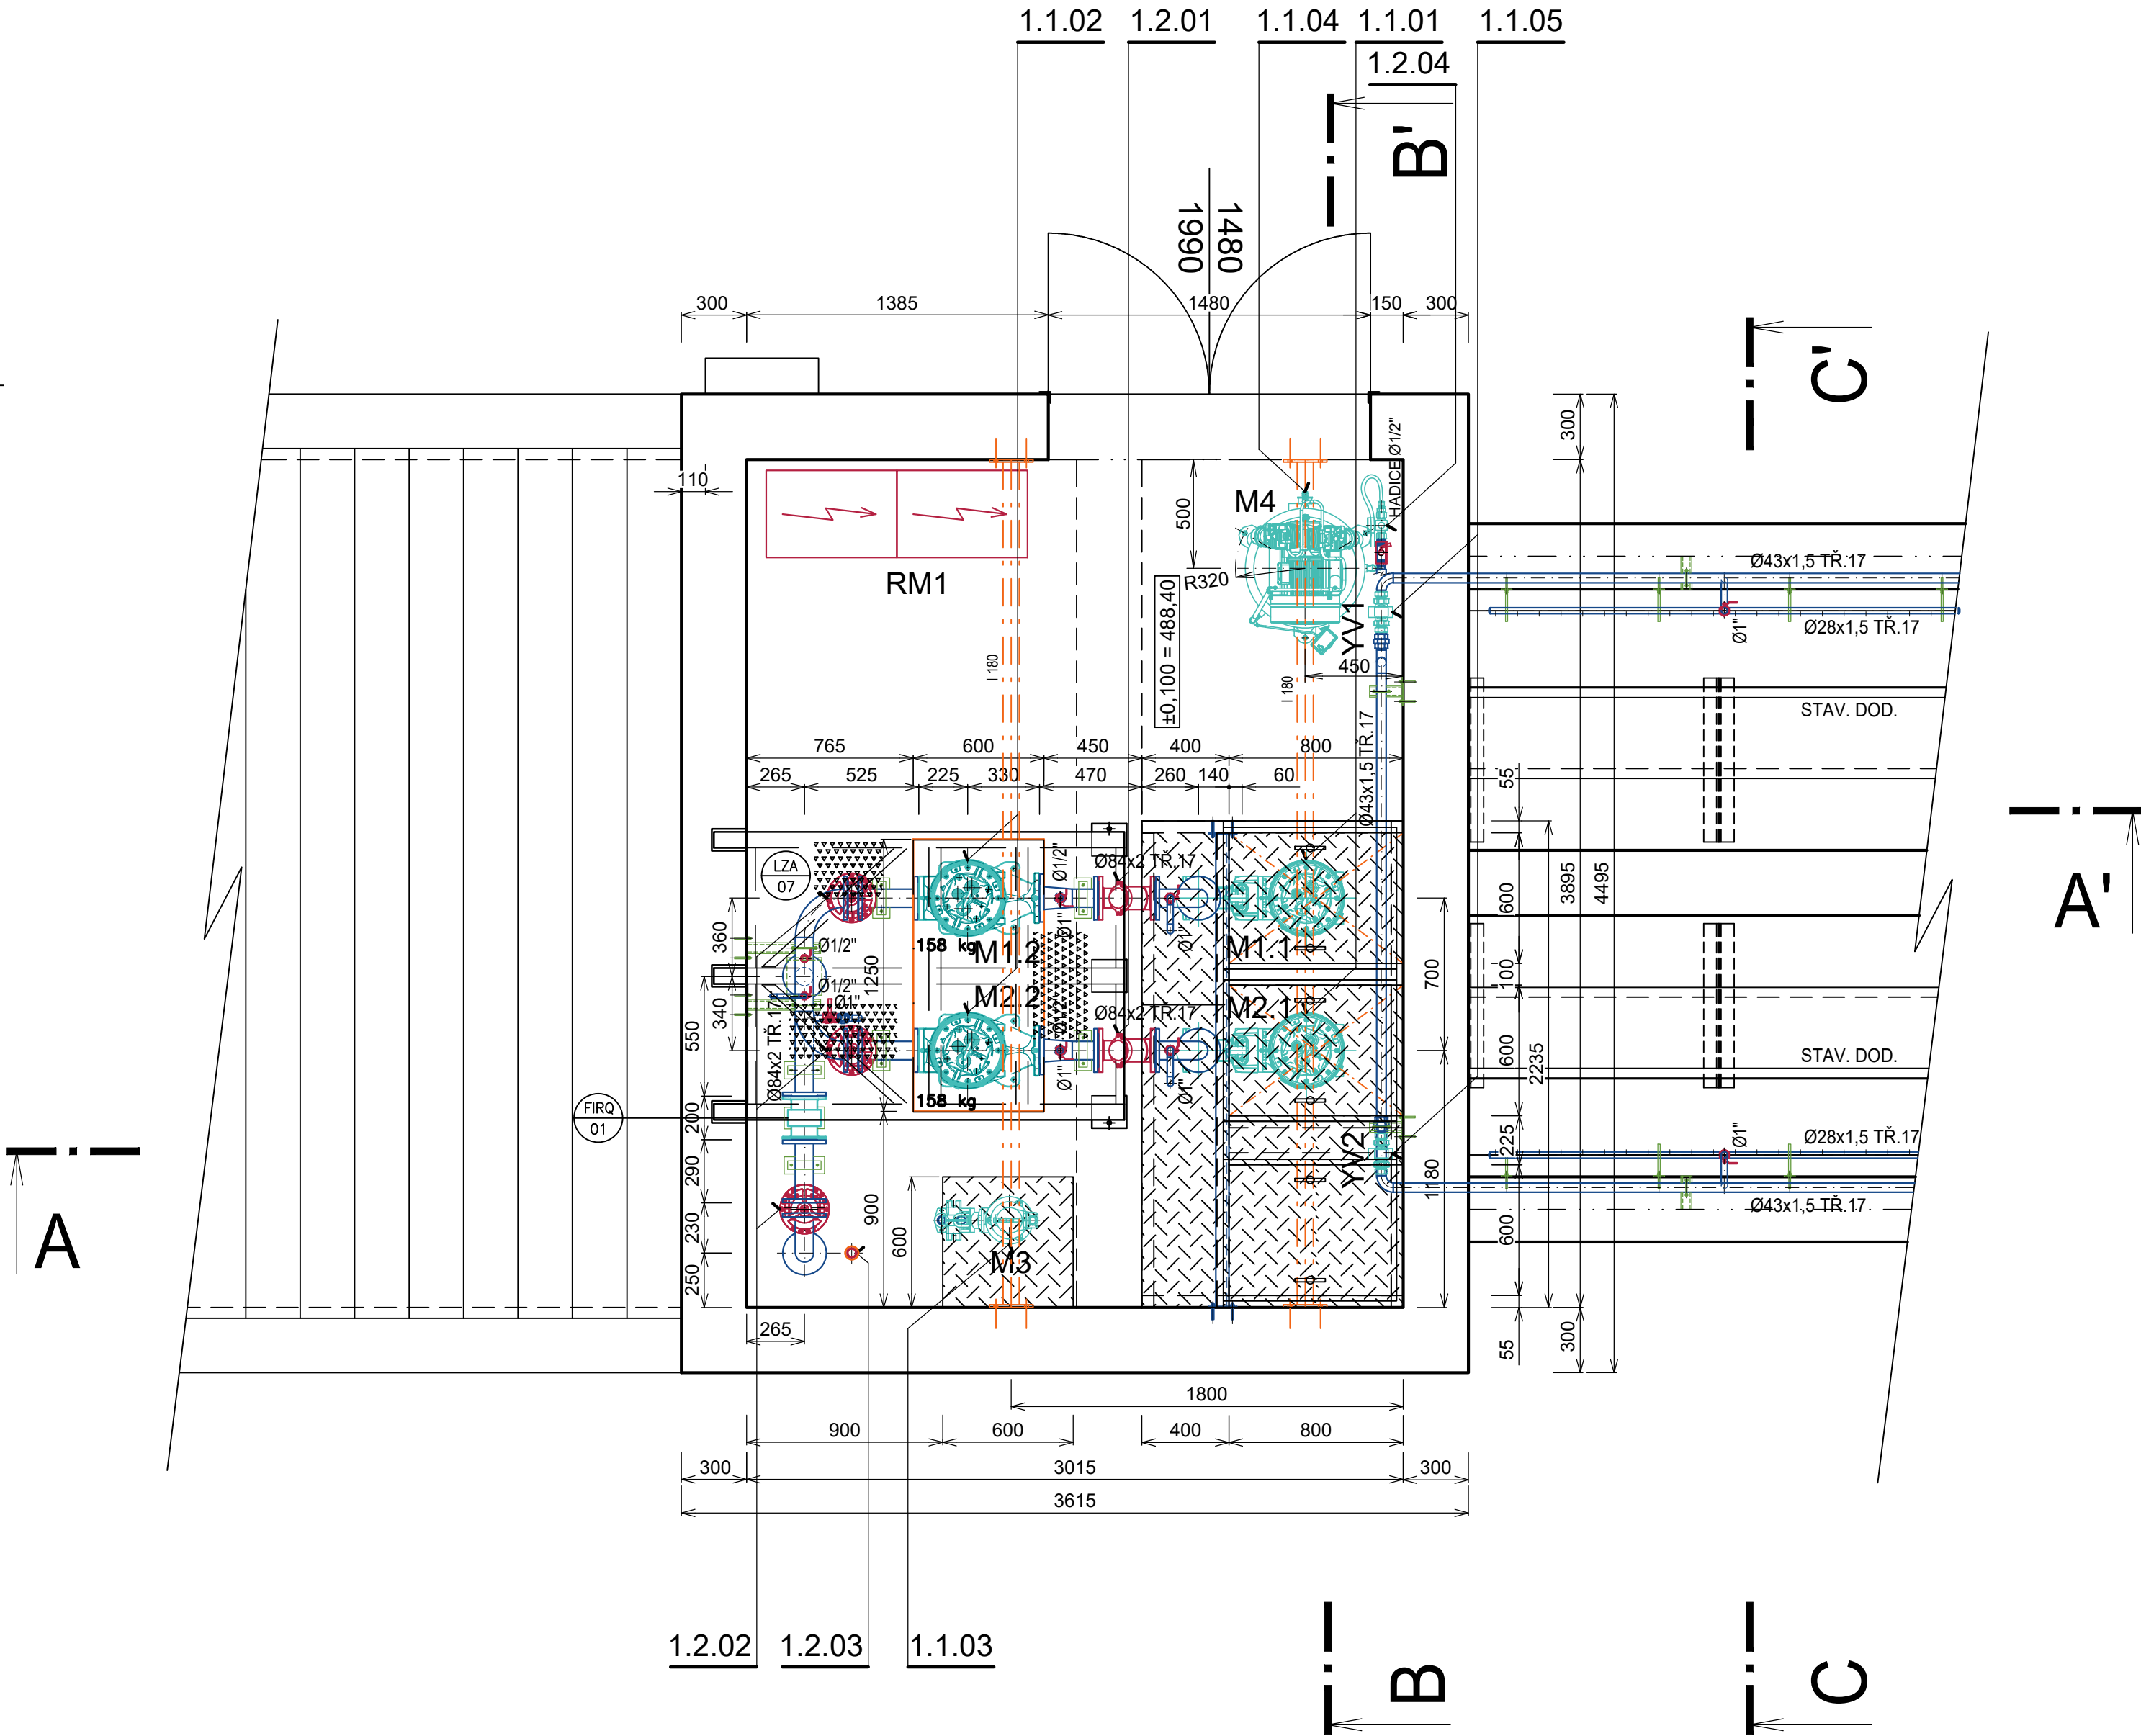

±0=488,30

INDEX ZMĚNY	POPIS ZMĚNY	DATUM	PROVEDL	PODPIS

 Vodohospodářský podnik a.s.	Pražská 87/14 301 00 Plzeň +420 377 201 630 http://www.vhp.cz vhp@vhp.cz	INVESTOR: VODOHOSPODÁŘSKÉ SDRUŽENÍ OBCÍ ZÁPADNÍCH ČECH		
		ZPRACOVAL:	Ing. Míčka	
		PROJEKTANT:	Ing. Karkoš	
		HLAVNÍ INŽENÝR PROJEKTU:	Ing. Hála	
AKCE:	LOM U TACHOVA, BÍLETÍN, VILÉMOV - ODKANALIZOVÁNÍ NA ČOV TACHOV		ČÍSLO ZAKÁZKY:	2113
			DATUM:	08/2022
			POČET LISTŮ:	6 A4
			MĚŘÍTKO:	1:25
			STUPEŇ:	DŮR+DSP
NÁZEV VÝKRESU:		ČÍSLO VÝKRESU:		
PS 01 LOM U TACHOVA - rekonstrukce ČSOV DPS 01.1 Strojní část ČSOV - PŮDORYS II-II'		D.2.1.5		