


ŘEZ A-A'

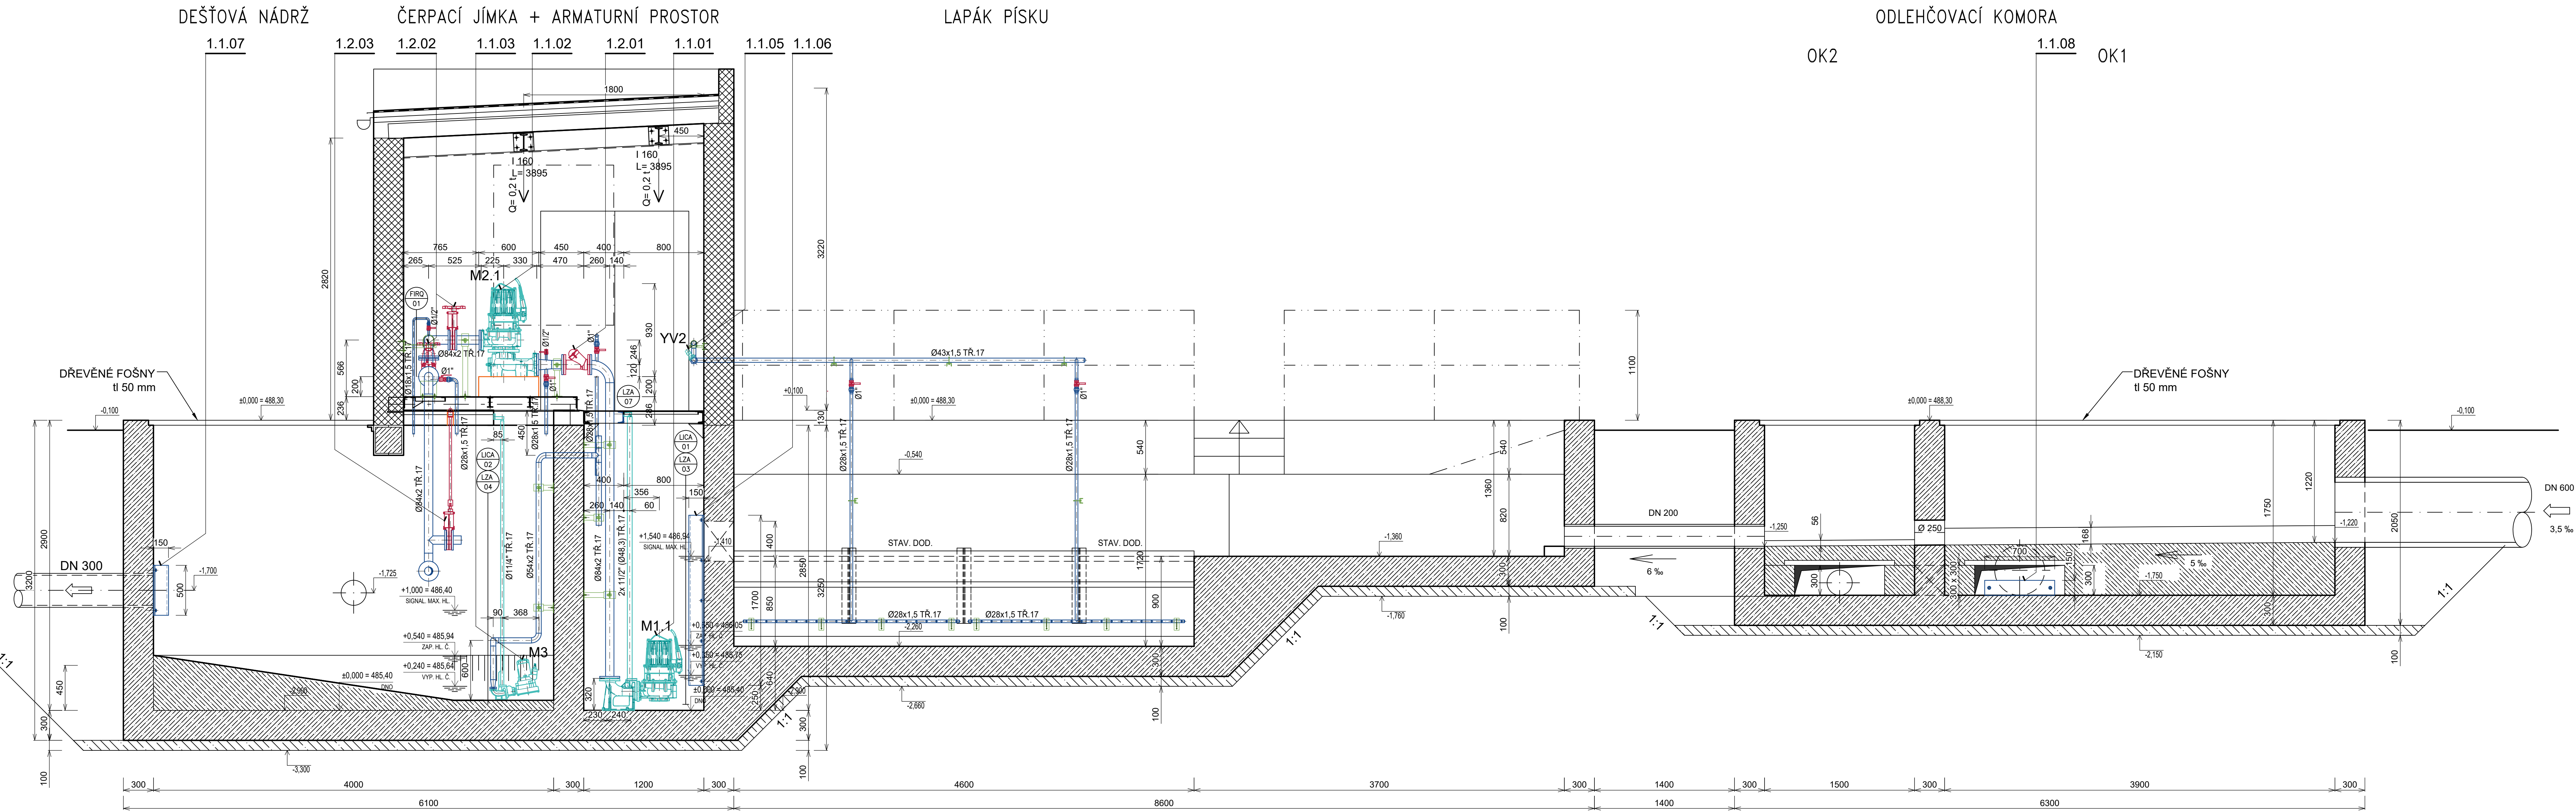

±0=488,30

INDEX ZMĚNY	POPIS ZMĚNY	DATUM	PROVEDL	PODPIS

VP Vodohospodářský podnik a.s.	Prabská 871/4 301 00 Písek +420 377 201 630 http://www.vhp.cz vhp@vhp.cz	INVESTOR: VODOHOSPODÁŘSKÉ SDRUŽENÍ OBCE ZÁPADNÍCH ČECH	
		ZPRACOVÁVATEL: Ing. Mělník PROJEKTANT: Ing. Karkoš Ing. Hala HLAVNÍ INŽENÝR PROJEKTU	
AKCE: LOM U TACHOVA, BÍLETÍN, VILEMOV - ODKANALIZOVÁNÍ NA ČOV TACHOV	ČÍSLO ZAKÁZKY: 2113		
	DATUM: 08/2022		
	POČET LISTŮ: 12, 44		
	MĚŘÍTKO: 1:25		
NÁZEV VÝKRESU: PS 01 LOM U TACHOVA - rekonstrukce ČSOV DPS 01.1 Strojní část ČSOV - ŘEZ A-A'	STUPEŇ: DŮR+DSP		
	ČÍSLO VÝKRESU: D.2.1.6		

VÝKRES JE DUŠEVNÍM VLASTNÍCTVEM VP a.s. NESMÍ BYT POUŽIT A KOPÍROVÁN TŘETÍ OSOBOU. JÍ PŘEDÁN ČI JINAK S NIM NAKLÁDANO BEZ PÍSEMNÉHO POVOLENÍ VP a.s.