

| OCHRANNÁ PÁSMA   | OCHRANNÉ PÁSMO      | POZNÁMKA            |
|---|---------------------|---------------------|
| OBJEKT   |                     |                     |
| VODOVOD DO DN 500   | 1,5 m NA OBĚ STRANY | OD POVRCHU SÍTĚ     |
| VODOVOD NAD DN 500   | 2,5 m NA OBĚ STRANY | OD POVRCHU SÍTĚ     |
| KANALIZACE DO DN 500                                                                                                   | 1,5 m NA OBĚ STRANY | OD POVRCHU SÍTĚ     |
| KANALIZACE NAD DN 500                                                                                                  | 2,5 m NA OBĚ STRANY | OD POVRCHU SÍTĚ     |
| POKUD DNO POTRUBÍ BUDE ULOŽENO VE VĚTŠÍ HLoubCE NEŽ 2,5 m A DN POTRUBÍ BUDE VĚTŠÍ JAK 200 PAK JE OCHRANNÉ PÁSMO 3,5 m. |                     |                     |
| NTL A STL PLYNOVOD   | 1,0 m NA OBĚ STRANY | OD POVRCHU SÍTĚ     |
| VTL PLYNOVOD   | 4,0 m NA OBĚ STRANY | OD POVRCHU SÍTĚ     |
| TECHNOLOGICKÉ STAVBY PLYNOVODU                                                                                         | 4 m PO OBVODU       | OD PŮDORYSU         |
| TEPELNÁ SÍŤ   | 2,5 m NA OBĚ STRANY | OD POVRCHU SÍTĚ     |
| PODZEMNÍ KOMUNIKAČNÍ VEDENÍ                                                                                            | 1,5 m NA OBĚ STRANY | OD KRAJINÍHO VODIČE |
| NADZEMNÍ ELEKTRICKÉ VEDENÍ NAD 1 KV DO 35 KV, PRO VODIČE BEZ IZOLACE                                                   | 7 m NA OBĚ STRANY   | OD KRAJINÍHO VODIČE |
| NADZEMNÍ ELEKTRICKÉ VEDENÍ NAD 1 KV DO 35 KV, PRO VODIČE S IZOLACÍ ZÁKLADNÍ                                            | 2 m NA OBĚ STRANY   | OD KRAJINÍHO VODIČE |
| NADZEMNÍ ELEKTRICKÉ VEDENÍ NAD 1 KV DO 35 KV, PRO ZÁVĚSNÁ KABELOVÁ VEDENÍ                                              | 1 m NA OBĚ STRANY   | OD KRAJINÍHO VODIČE |
| NADZEMNÍ ELEKTRICKÉ VEDENÍ NAD 35 KV DO 110 KV, PRO VODIČE BEZ IZOLACE                                                 | 12 m NA OBĚ STRANY  | OD KRAJINÍHO VODIČE |
| NADZEMNÍ ELEKTRICKÉ VEDENÍ NAD 35 KV DO 110 KV, PRO VODIČE S IZOLACÍ ZÁKLADNÍ                                          | 5 m NA OBĚ STRANY   | OD KRAJINÍHO VODIČE |
| NADZEMNÍ ELEKTRICKÉ VEDENÍ NAD 110 KV DO 220 KV                                                                        | 15 m NA OBĚ STRANY  | OD KRAJINÍHO VODIČE |
| NADZEMNÍ ELEKTRICKÉ VEDENÍ NAD 220 KV DO 400 KV                                                                        | 20 m NA OBĚ STRANY  | OD KRAJINÍHO VODIČE |
| NADZEMNÍ ELEKTRICKÉ VEDENÍ, NAD 400 KV                                                                                 | 30 m NA OBĚ STRANY  | OD KRAJINÍHO VODIČE |
| NADZEMNÍ ELEKTRICKÉ VEDENÍ U ZAŘÍZENÍ VLASTNÍ TELEKOMUNIKAČNÍ SÍTĚ DRŽITELE LICENCE                                    | 1 m NA OSBĚ STRANY  | OD KRAJINÍHO VODIČE |

| OBJEKTÁŽ STAVBY |                                     |
|-----------------|-------------------------------------|
| D.101           | OBJEKT 101 - REVITALIZACE FASÁDY ZŠ |
| D.217           | HOSPODÁŘENÍ S DEŠTOVOU VODOU        |

| LEGENDA NÁPOJNÝCH BODŮ |                                 |
|------------------------|---------------------------------|
|                        | NÁPOJNÝ BOD JEDNOTNÉ KANALIZACE |

### NAVRŽENÉ / NOVÉ - AREÁLOVÉ SÍTĚ

|  |                            |                                             |
|--|----------------------------|---------------------------------------------|
|  | OBVODOVÁ DRENÁŽ - DN160    | VIZ SAMOSTATNÁ PROJEKTOVÁ DOKUMENTACE D.217 |
|  | KANALIZACE - DEŠTOVÁ DN110 | VIZ SAMOSTATNÁ PROJEKTOVÁ DOKUMENTACE D.217 |

### STÁVAJÍCÍ SÍTĚ

|  |                                               |
|--|-----------------------------------------------|
|  | PLYNOVOD - NÍZKOTLAKÝ - GASNET                |
|  | PLYNOVOD - STŘEDOTLAKÝ - GASNET               |
|  | KANALIZACE - JEDNOTNÁ - VaK HK, a.s.          |
|  | KANALIZACE - DEŠTOVÁ - VaK HK, a.s.           |
|  | VODOVOD - PITNÁ VODA - VaK HK, a.s.           |
|  | SLABOPROUD - PODZEMNÍ - CETIN                 |
|  | CETIN - CETIN - CETIN - CETIN                 |
|  | SLABOPROUD - OPTICKÉ K.+SOUBĚH - CETIN        |
|  | T-MOBILE                                      |
|  | SLABOPROUD - T-MOBILE                         |
|  | SILNOPROUD - NÍZKÉ NAPĚTÍ PODZEMNÍ - ČEZ      |
|  | SILNOPROUD - VEŘEJNÉ OSVĚTLENÍ - Tech. sl. HK |
|  | CRA - CRA                                     |
|  | SLABOPROUD - ČESKÉ RADIOKOMUNIKACE            |
|  | KANALIZACE - JEDNOTNÁ - AREÁLOVÁ TRASA        |

### RUŠENÉ SÍTĚ Z PROVOZU

|  |                      |
|--|----------------------|
|  | KANALIZACE - DEŠTOVÁ |
|--|----------------------|

### PLOCHY PRO ZAŘÍZENÍ STAVENIŠTĚ

|  |                                                    |
|--|----------------------------------------------------|
|  | KOMUNIKACE - SILNIČNÍ PANELE 1000/15/3000mm - 16ks |
|--|----------------------------------------------------|

|  |                                                     |
|--|-----------------------------------------------------|
|  | PLOCHA ZAŘÍZENÍ STAVENIŠTĚ A SKLAD MATERIÁLU (85m²) |
|--|-----------------------------------------------------|

|  |                                                      |
|--|------------------------------------------------------|
|  | MOBILNÍ OPOCENÍ STAVENIŠTĚ (BRÁNY) - V. 1,8 m (8 bm) |
|--|------------------------------------------------------|

|  |                                 |
|--|---------------------------------|
|  | NÁPOJENÍ STAVENIŠTĚ NA ZDROJ EE |
|--|---------------------------------|

|  |                             |
|--|-----------------------------|
|  | NÁPOJENÍ STAVENIŠTĚ NA VODU |
|--|-----------------------------|

### LEGENDY ZNAČEK NA VÝKRESE

|  |   |
|--|---|
|  | VIEZD   |
|  | VSTUP   |
|  | STÁVAJÍCÍ STROMY   |
|  | ORĚZ KEŘOVÝCH POROSTŮ - 30,8 m²   |
|  | VIZ POZN. 06   |
|  | NOVÁ DRENÁŽNÍ ŠACHTA DN315, PŘIPOJENÍ DN160   |
|  | VIZ SAMOSTATNÁ PROJEKTOVÁ DOKUMENTACE D.217   |
|  | NOVÁ DVORNÍ VPUST DN400, PŘIPOJENÍ DN160   |
|  | VIZ SAMOSTATNÁ PROJEKTOVÁ DOKUMENTACE D.217   |
|  | POLOHA STÁVAJÍCÍCH VENKOVNÍCH DEŠTOVÝCH SVODŮ NA OBJEKTU   |
|  | NOVÝ LINIOVÝ ODVODŇOVACÍ ŽLAB S VNITŘNÍM SPÁDEM - POLYMERBETON, ZATÍŽENÍ B125, S. 100mm (22,0 bm), OBNOVENÍ PŘIPOJENÍ NA STÁVAJÍCÍ VYUŽÍVANOU TRASU JEDNOTNÉ KANALIZACE |
|  | 318,720   |
|  | VÝŠKA TERÉNU   |

### LEGENDY ČAR NA VÝKRESE

|  |                                   |
|--|-----------------------------------|
|  | HRANICE A ČÍSLO PARCEL DLE KN     |
|  | ZAMĚŘENÍ                          |
|  | HRANICE ZÁJMĚOVÉHO ÚZEMÍ - HLAVNÍ |
|  | OPOCENÍ STÁVAJÍCÍ - BEZ ROZLUŠENÍ |

### NAVRŽENÉ OBJEKTY/PLOCHY

|  |                                                  |
|--|--------------------------------------------------|
|  | OBJEKT - ZŠ HRADEC KRÁLOVÉ                       |
|  | ZELEŇ - TRÁVA (90 m²)                            |
|  | OKAPOVÝ CHODNÍK - DLAŽBA (24 m²)                 |
|  | 500x500x50 mm                                    |
|  | KOMUNIKACE - ZÁMKOVÁ DLAŽBA KOST                 |
|  | 165x200 mm "ZP1" - (45 m²)                       |
|  | SCHODIŠTĚ - BETONOVÉ DÍLCE                       |
|  | 1000x350x150 mm                                  |
|  | KOMUNIKACE - POJEZDOVÁ - ZÁMKOVÁ DL.             |
|  | PŘESPAĐOVÁNÍ STÁVAJÍCÍ PLOCHY, MIN 1% (104,5 m²) |
|  | KOMUNIKACE - ASFALT - ZP2 (10,5 m²)              |

### SKLADBA ZPEVNĚNÝCH PLOCH

#### KOMUNIKACE - ZÁMKOVÁ DLAŽBA - ZP1

|   |                                          |
|---|------------------------------------------|
| - | ZÁMKOVÁ DLAŽBA - tl. 60 mm               |
| - | STĚRKOPÍSEK - tl. 100 mm                 |
| - | STĚRKOVÝ PODSPY FRACKE 16/32 - tl. 150mm |
| - | ZPĚTNÝ ZÁSYP VYTĚŽENOU ZEMINOU           |
| - | min Edeř2= 30Mpa                         |

#### KOMUNIKACE - ASFALT - ZP2

|   |                                                           |
|---|-----------------------------------------------------------|
| - | ASFALTOVÝ BET. PRO OBRUSNÉ VRSTVY ACO 11+50/70 tl. 40mm   |
| - | SPOJOVACÍ POSTŘÍK Z KAT. EMULIZE PS-C 0,25kg/m2           |
| - | ASFALTOVÝ BET. PRO PODKLADNÍ VRSTVY ACP 22+50/70 tl. 80mm |
| - | SPOJOVACÍ POSTŘÍK Z KAT. EMULIZE PS-C 0,50kg/m2           |
| - | SMĚS STMLENÁ CEMENTEM SC3/4 0/32 tl. 130 mm               |
| - | STĚRKODRT Šda - 0/32 Ge - tl. 200mm                       |
| - | ZPĚTNÝ ZÁSYP VYTĚŽENOU ZEMINOU                            |
| - | min Edeř2= 45Mpa                                          |

### VÝHLEDOVÝ STAV

|  |   |
|--|---|
|  | PLÁNOVANÁ STAVBA "SPORTOVNÍ AREÁL VE SVOBODNÝCH DVORECH" - SAMOSTATNÁ INVESTIČNÍ AKCE - NUTNÁ VZÁJEMNÁ ČASOVÁ KOORDINACE OBOU ZHOTOVITELŮ |
|--|---|


### STÁVAJÍCÍ OBJEKTY/PLOCHY

|  |                                      |
|--|--------------------------------------|
|  | OBJEKT                               |
|  | ZELEŇ                                |
|  | KOMUNIKACE - ASFALT                  |
|  | CHODNÍK - POCHOŽÍ - ZÁMKOVÁ DL.      |
|  | KOMUNIKACE - POJEZDOVÁ - ZÁMKOVÁ DL. |

|         |   |
|---------|---|
| POZN.01 | V RÁMCI REALIZACE DRENÁŽE STAVBY - ROZEBRÁNÍ STÁVAJÍCÍ ZPEVNĚNÉ PLOCHY ZE ZÁMKOVÉ DLAŽBY, VYBOURÁNÍ OBRUBNÍKU VČ. BETONOVÉHO LOŽE. PO ZHOTOVENÍ DRENÁŽE A NAVAŽUJÍCÍCH OKAPOVÝCH CHODNÍKŮ BUDE ZÁMKOVÁ DLAŽBA ZPĚTNĚ POLOŽENA A VE STEJNÉM ROZSAHU BUĐOU PROVEDENY I NOVÉ OBRUBNÍKY VČETNĚ BETONOVÉHO LOŽE - 29 bm. (CELKEM 26,0 m²) |
| POZN.02 | V RÁMCI REALIZACE DRENÁŽE STAVBY - DEMOLICE STÁVAJÍCÍHO VENKOVNÍHO SCHODIŠTĚ, VČETNĚ NAVAŽUJÍCÍHO BETONOVÉHO ŽLABU A ŽIDKY. PO ZHOTOVENÍ DRENÁŽE VYTVOŘENÍ NOVOHO VENKOVNÍHO SCHODIŠTĚ Z BETONOVÝCH BLOKŮ 1000x350x150 mm O POČTU 19 ks, SCHODIŠTĚ BUDE Z LEVÉ STRANY LEMOVÁNO OBRUBNÍKY.                                            |
| POZN.03 | V RÁMCI HYDROIZOLAČNÍCH OPATŘENÍ STAVBY - ZRUŠENÍ TRAVNATEHO ROHU U OBJEKTU, VYBOURÁNÍ OBRUBNÍKŮ VČETNĚ BETONOVÉHO LOŽE. V NOVÉM STAVU DOPLNĚNÍ TĚTO ČÁSTI NOVOU ZÁMKOVOU DLAŽBOU STEJNÉHO FORMÁTU, JAKO JSOU NAVAŽUJÍCÍ STÁVAJÍCÍ PLOCHY. (5,0 m2)                                                                                  |
| POZN.04 | V RÁMCI HYDROIZOLAČNÍCH OPATŘENÍ STAVBY - VYBOURÁNÍ STÁVAJÍCÍ BETONOVÉ DLAŽBY (38,0 m2), OSTRANĚNÍ KAMENNÉHO SOKLU STAVBY - BOURACÍ PRÁCE CITLIVĚ S OHLEDEM NA STÁVAJÍCÍ ANGLICKÉ DVORYKY.   |
| POZN.05 | V RÁMCI HYDROIZOLAČNÍCH OPATŘENÍ STAVBY - PO ROZEBRÁNÍ ZÁMKOVÉ DLAŽBY V SEVERNÍ ČÁSTI OBJEKTU BUDE NÁSLEDOVAT VYBOURÁNÍ LINIOVÉHO ŽLABU - PO SANACIČNÍCH PRÁCECH NAHRAZENÝ NOVÝM LINIOVÝM ŽLABEM, OBNOVENÍ PŘIPOJENÍ NA STÁVAJÍCÍ TRASU JEDNOTNÉ KANALIZACE                                                                          |
| POZN.06 | V RÁMCI REVITALIZACE FASÁDY - ORĚZ KEŘOVÝCH POROSTŮ V ROZSAHU PRO MONTÁŽ STAVEBNÍHO LEŠENÍ A VYBUDOVÁNÍ POMOCNÉHO VENKOVNÍHO SCHODIŠTĚ (SAMOTNÁ ZELEŇ ZŮSTANE PONECHÁNA).   |
| POZN.07 | V RÁMCI REVITALIZACE FASÁDY - DEMONTÁŽ A ZPĚTNÁ MONTÁŽ SOUBORU VIEZDOVÝCH BRAN - CELKEM 2 KS   |

### POZNÁMKY


|   |  |
|---|--|
| PŘED ZAČÁJENÍM PRACÍ JE NUTNÉ ZAJISTIT VYTÝČENÍ DOTČENÝCH SÍTÍ TECHNICKÉ INFRASTRUKTURY (VČETNĚ AREÁLOVÝCH SÍTÍ).   |  |
| VÝKRES OBSAHUJE VEŠKERÉ SÍTĚ TECHNICKÉ INFRASTRUKTURY (VEŘEJNÉ I AREÁLOVÉ), KTERÉ JSOU V DOBĚ ZPRACOVÁNÍ PROJEKTOVÉ DOKUMENTACE GENERALNÍMU PROJEKTANTOVÍ ZNÁMY NA ZÁKLADĚ VÝJÁDRĚNÍ O EXISTENCI SÍTÍ JEDNOTLIVÝCH PROVOZOVATELŮ NEBO PODKLADŮ POSKYTNUTÝCH STAVEBNÍKEM. |  |
| ZAKRESLENÉ TRASY KABELOVÝCH INŽENÝRSKÝCH SÍTÍ URČUJÍ TRASU KABELŮ, NIKOLU POČET KABELŮ.   |  |
| PŘI REALIZACI JE GENERALNÍ DODAVATEL POVINEN ZOHLEDNIT A RESPEKTOVAT PODMÍNKY A PŘIPOMÍNKY PLYNOUCÍ Z VYJÁDRĚNÍ JEDNOTLIVÝCH DOTČENÝCH ORGÁNŮ A SPRÁVCŮ TECHNICKÉ INFRASTRUKTURY.                                                                                        |  |
| V PŘÍPADĚ PRACÍ PROVÁDĚNÝCH V OCHRANNÉM PÁSMM DOTČENÝCH TRAS TECHNICKÉ INFRASTRUKTURY JE NUTNÉ DODRŽET VEŠKERÉ PODMÍNKY JEDNOTLIVÝCH SPRÁVCŮ TĚCHTO SÍTÍ. ZA OCHRANU A ZAJIŠTĚNÍ FUNKČNOSTI NESE ZODPOVĚDNOST GENERALNÍ DODAVATEL STAVBY.                                |  |
| TECHNICKÁ INFRASTRUKTURA UMÍSTĚNÁ VE VENKOVNÍM PROSTŘEDÍ MUSÍ BÝT PROVEDENA ZPŮSOBEM, KTERÝM BUĐOU DODRŽENA BEZPEČNOSTNÍ A OCHRANNÁ PÁSMA A POŽADAVKY NA PROSTOROVÉ USPOŘÁDÁNÍ SÍTÍ TECHNICKÉHO VYBAVENÍ DLE ČSN 73 6005.                                                |  |

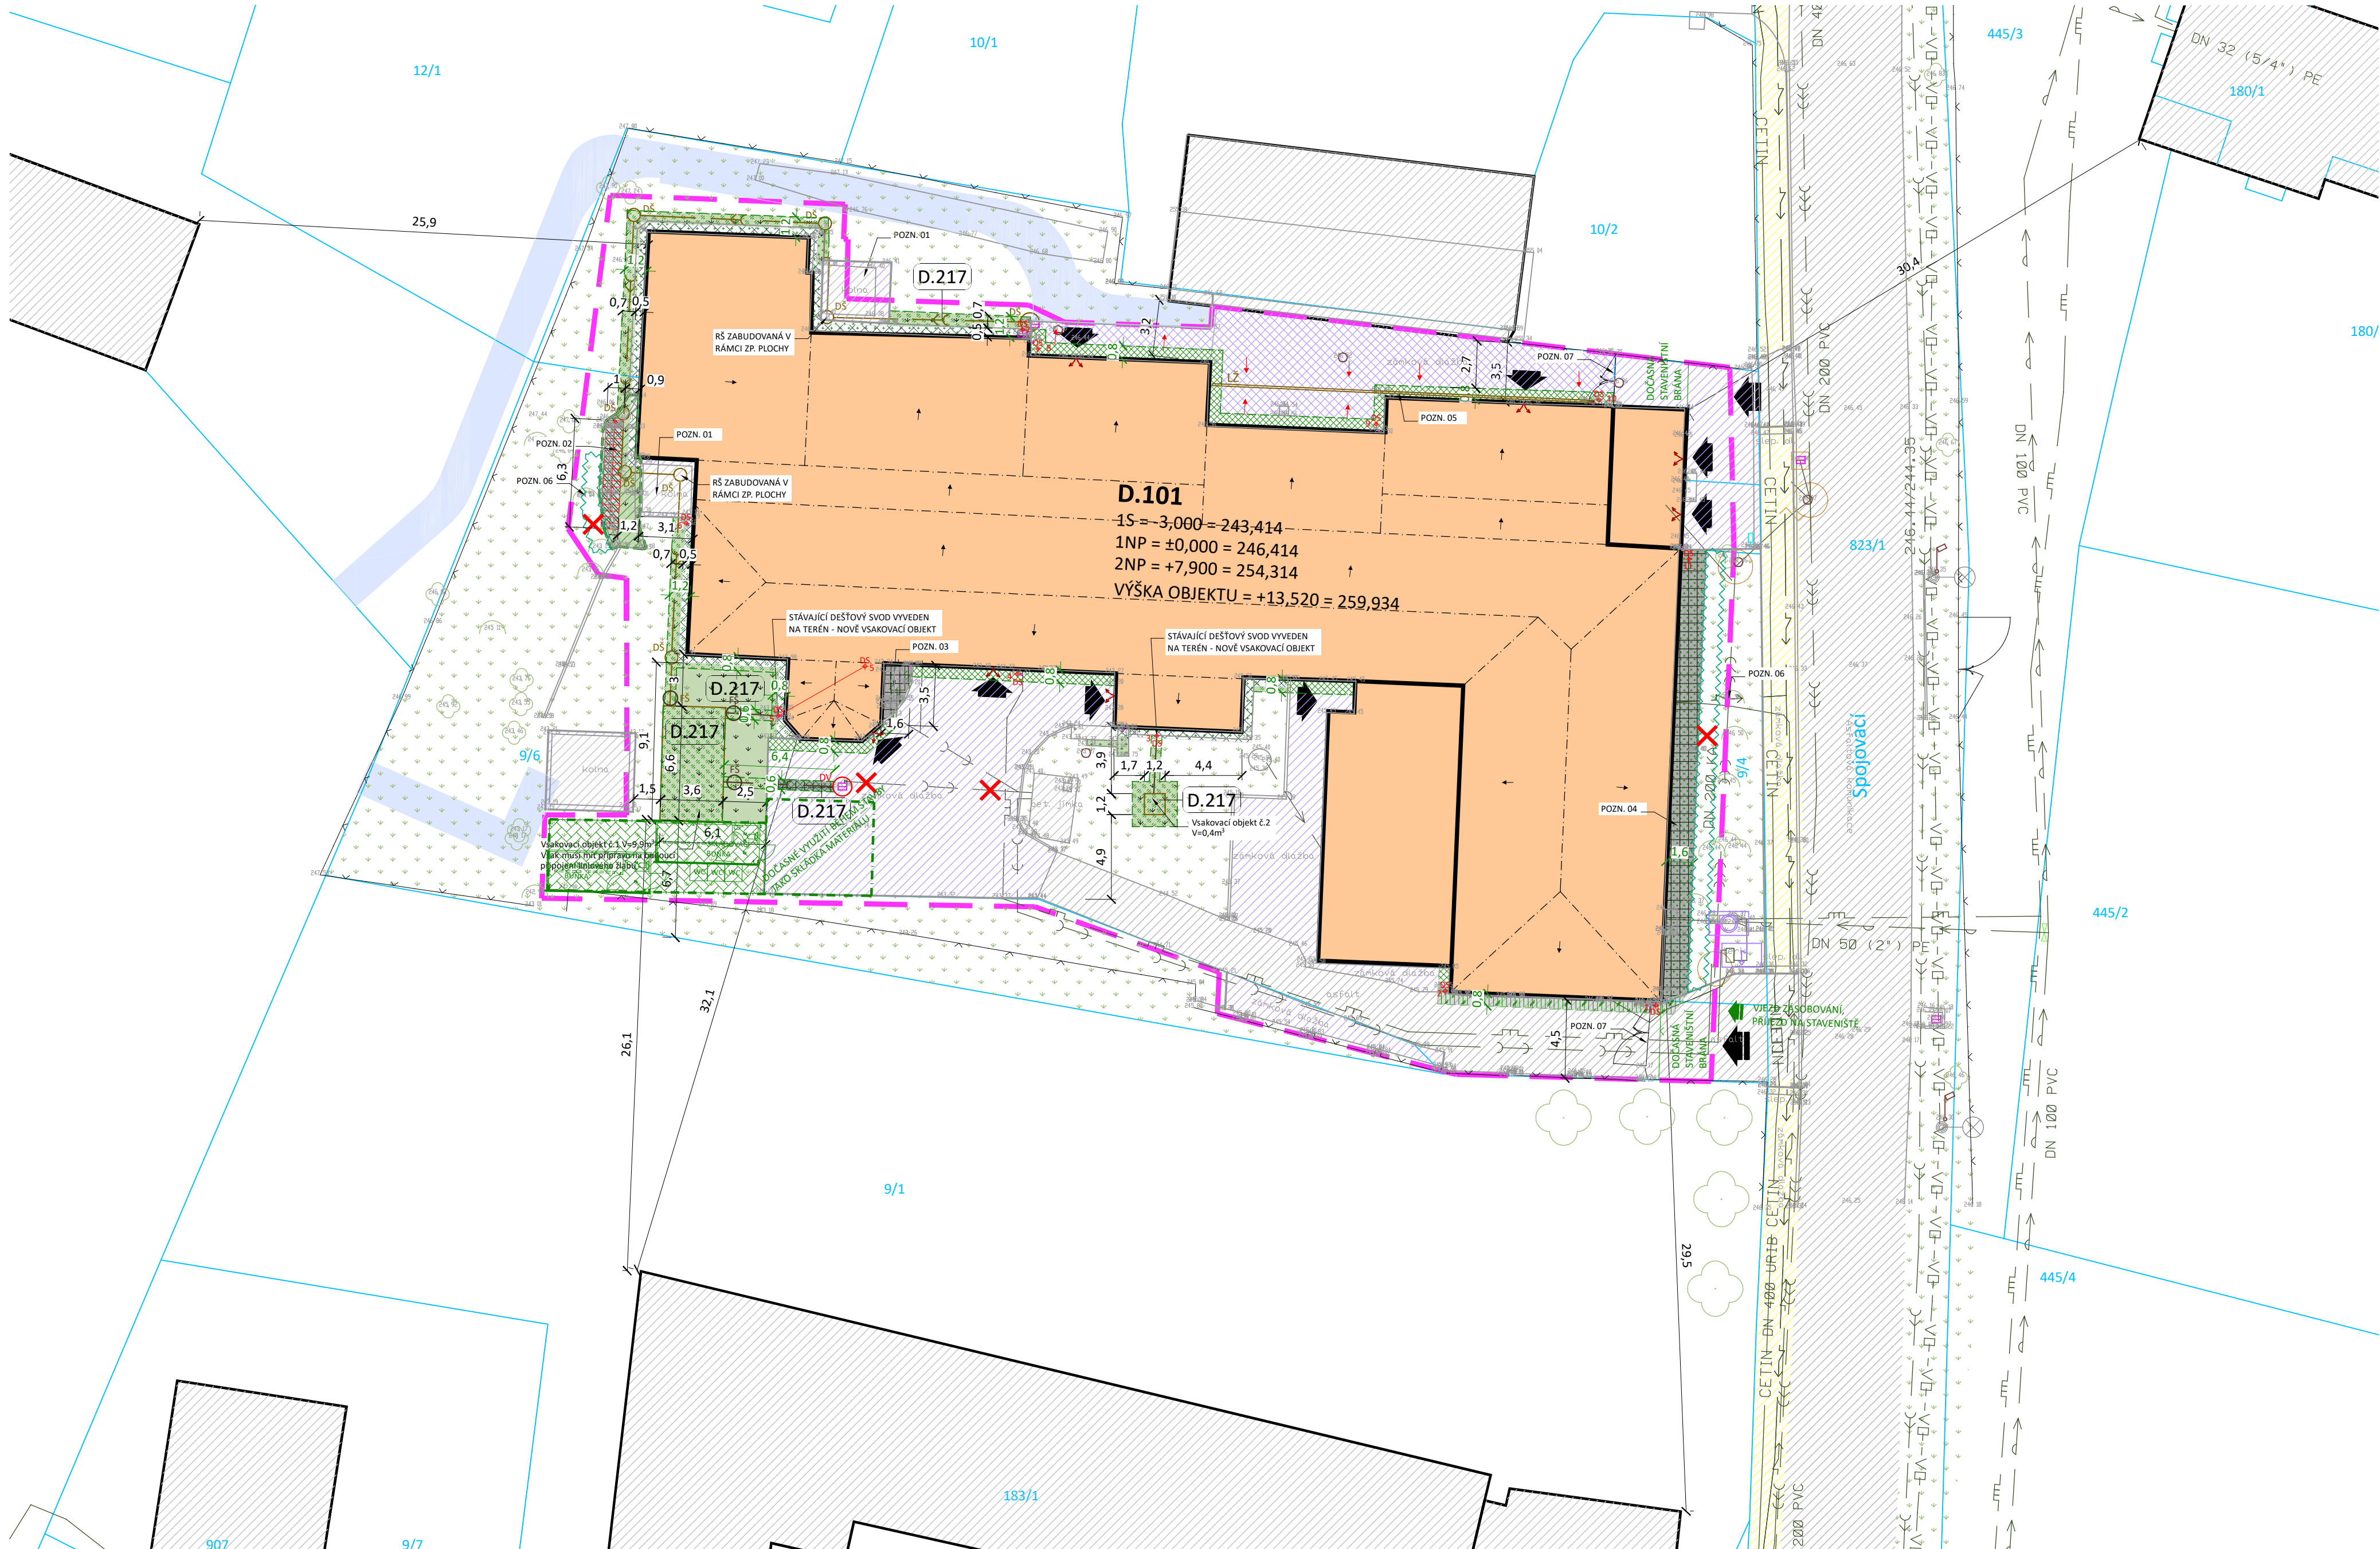

### REVIZE


| Index | Datum | Změna | Jméno |
|-------|-------|-------|-------|
|       |       |       |       |
|       |       |       |       |

### SCHEMA OBJEKTU

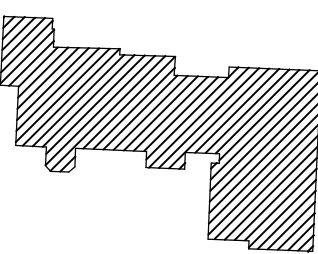

±0,000=246,414 m.n.m BpV

### ORIENTACE SCHEMATU

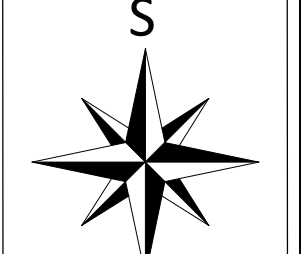

|   |                                                                                 |      |        |         |                 |        |
|---|---------------------------------------------------------------------------------|------|--------|---------|-----------------|--------|
| <div><div>QUALITY GROUP</div><div>Projekty   Realizace   Projektový management</div><div>info@qualitygroup.cz   www.qualitygroup.cz</div></div> <div>STAVTE CHYTŘE</div>                                                    |                                                                                 |      |        |         |                 |        |
| STAVBA<br>PROJEKTOVÁ DOKUMENTACE NA REVITALIZACI FASÁDY ZŠ SVOBODNÉ DVORY   |                                                                                 |      |        |         |                 |        |
| MÍSTO STAVBY<br>Spojovací 66/54<br>Hradec Králové - Svobodné Dvory<br>503 11   | K.Ú.: Svobodné Dvory (761125)<br>OKRES: Hradec Králové<br>KRAJ: Královéhradecký |      |        |         |                 |        |
| GENERÁLNÍ PROJEKTANT<br>Quality Group s.r.o., Příkop 843/4, 602 00 Brno<br>IČ: 08879737, DI: yuvn58   | AUTORIZACE                                                                      |      |        |         |                 |        |
| PROJEKČNÍ TÝM<br>Vedoucí projektu: Ing. Jana Režábková<br>HIP: Ing. Jiří Šoltés, Jan Koza<br>Zpracovatel odborné části: Jan Koza<br>Zodpovědný projektant: Ing. Jiří Šoltés                                                 | Č. SMLOUVY INVESTORA<br><br>Č. SMLOUVY PROJEKTANTA<br>P-24-039-000              |      |        |         |                 |        |
| STAVEBNÍK - INVESTOR<br>Statutární město Hradec Králové,<br>Československé armády 408/51, Hradec Králové 50003,<br>které zastupují: TECHNICKÉ SLUŽBY HRADEC KRÁLOVÉ,<br>Na Brně 362/15, Hradec Králové 500 06, IČ: 64809447 |                                                                                 |      |        |         |                 |        |
| OBJEKT<br><br>ODBOBNÁ ČÁST   |                                                                                 |      |        |         |                 |        |
| NÁZEV DOKUMENTU<br>KOORDINAČNÍ SITUÁČNÍ VÝKRES   |                                                                                 |      |        |         |                 |        |
| KÓD ELEKTRONICKÉ VERZE DOKUMENTU   |                                                                                 |      |        |         |                 |        |
| stavba   | stupeň                                                                          | část | výkres | profese | název dokumentu | revize |
| FZŠ   | DPZ+DPS                                                                         | C    | 3      | -       | KOOSV           | 00     |