


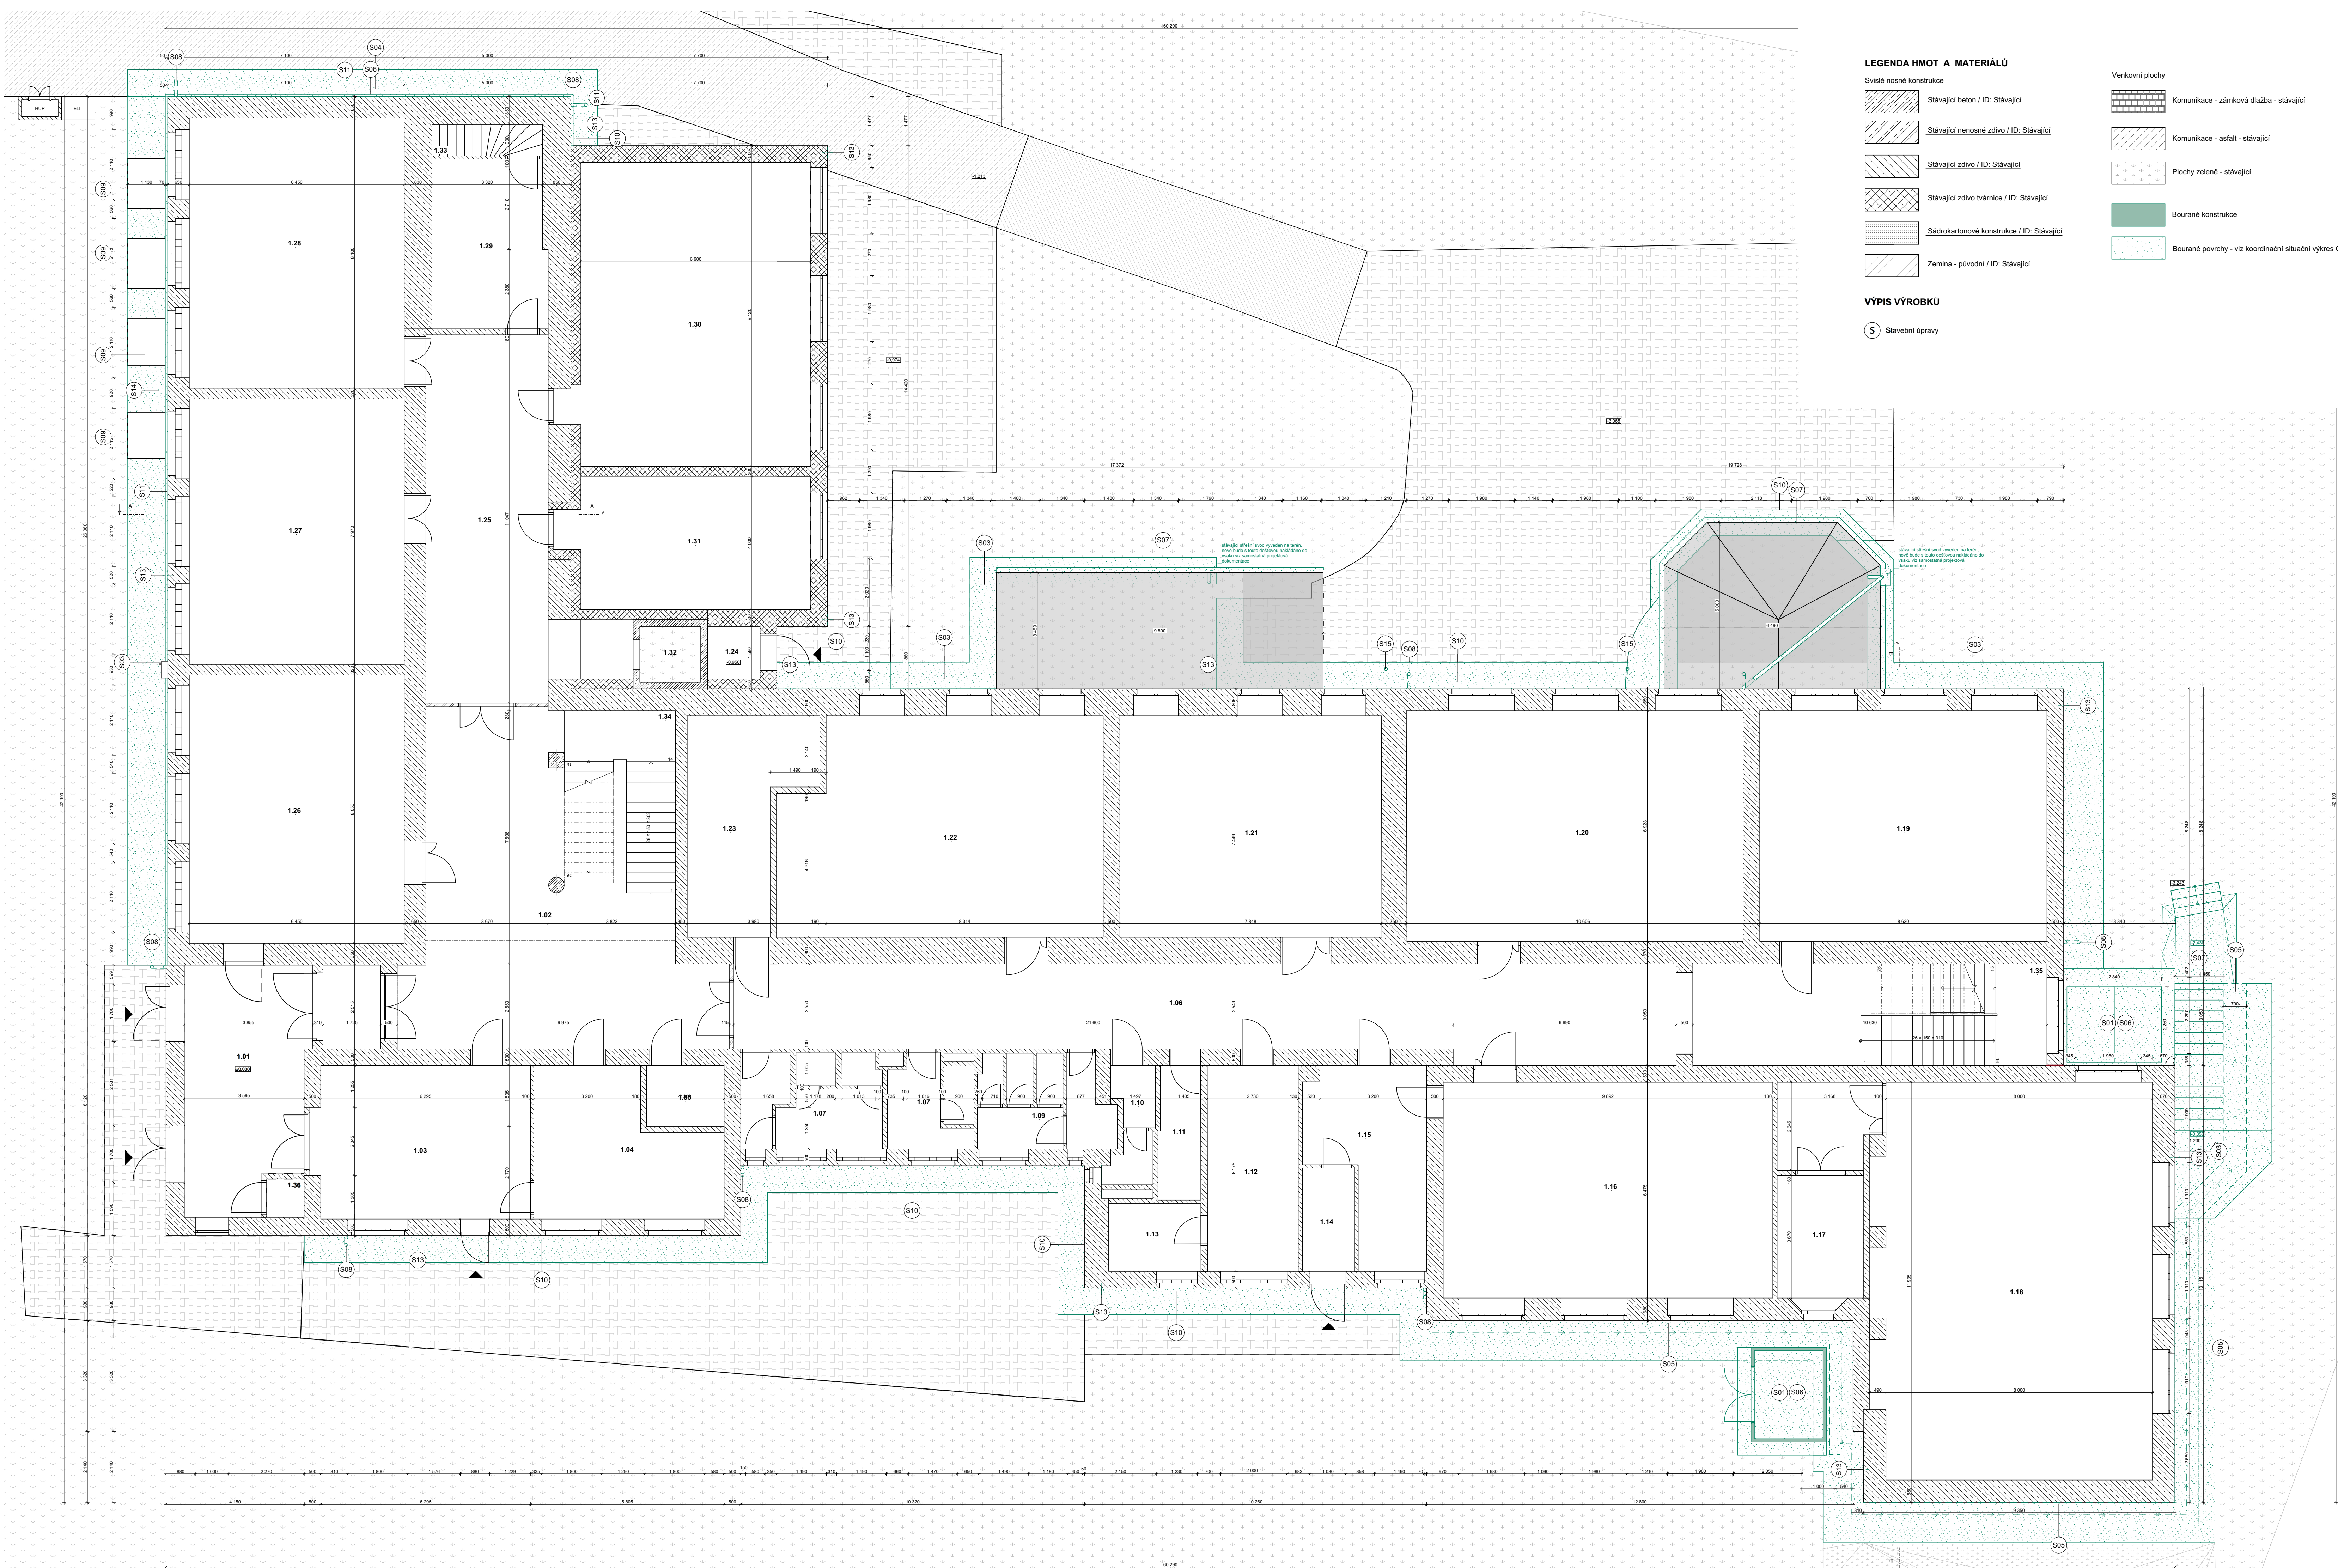

- LEGENDA HMOT A MATERIÁLŮ**
- Svislé nosné konstrukce
- Stávající beton / ID: Stávající
 - Stávající nenosné zdivo / ID: Stávající
 - Stávající zdivo / ID: Stávající
 - Stávající zdivo tvárnice / ID: Stávající
 - Sádkoizolované konstrukce / ID: Stávající
 - Zemina - původní / ID: Stávající
- Vernovní plochy
- Komunikace - zámková dlažba - stávající
 - Komunikace - asfalt - stávající
 - Plochy zelené - stávající
 - Bourané konstrukce
 - Bourané povrchy - viz koordinátní situční výkres C.3

VÝPIS VÝROBKŮ

- 5 Stavební úpravy

LEGENDA MÍSTNOSTÍ				
Ozn.	Název místnosti	Plocha (m²)	Světla výška (mm)	Nákladná vrstva
1.01	Vestibul 1	27,66	3 750	Keramická dlažba
1.02	Chodba 1	67,60	3 750	Keramická dlažba
1.03	Šatna 1	29,33	4 616	Keramická dlažba
1.04	Šatna 2	21,24	4 616	Keramická dlažba
1.05	Šatna 2	4,28	4 616	Keramická dlažba
1.06	Chodba 2	75,48	3 750	Keramická dlažba
1.07	WC Chlápce 1	11,53	3 600	Keramická dlažba
1.08	WC dívky 1	6,62	3 600	Keramická dlažba
1.09	WC dívky 1	10,45	3 600	Keramická dlažba
1.10	WC Zaměstnanci	4,17	4 050	Keramická dlažba
1.11	Uklídková kom.	5,03	4 050	Keramická dlažba
1.12	Kabinet	16,83	4 050	PVC
1.13	Sklad kabinetu	5,65	3 600	PVC
1.14	Vestibul 2	5,28	3 600	Keramická dlažba
1.15	Šatna 3	17,37	4 050	Keramická dlažba
1.16	Družina 1	64,55	4 430	PVC
1.17	Sklad tělocvičny	9,50	3 600	Keramická dlažba
1.18	Tělocvična	95,48	6 635	Parkety
1.19	Třída 1	59,72	3 750	PVC
1.20	Třída 2 + družina	69,96	3 750	PVC
1.21	Třída 3	52,23	3 750	PVC
1.22	Třída + družina 2	61,71	3 750	PVC
1.23	Přít. přírodopisu	19,74	3 750	PVC
1.24	Zádvěstí	2,50	3 600	Keramická dlažba
1.25	Chodba 3	42,15	3 750	Keramická dlažba
1.26	Chodba 3	53,26	3 750	Keramická dlažba
1.27	Třída 4	51,41	3 750	PVC
1.28	Školní dílna	52,25	3 750	PVC
1.29	Tech. místnost	17,30	3 750	Keramická dlažba
1.30	Účebna přírod.	62,90	3 750	PVC
1.31	Redleina	27,62	3 750	Koberec
1.32	Výťahová šachta	3,25	3 750	Epoxidová stěrka
1.33	Schodiště 1	3,09	3 750	Betonová mazanina
1.34	Schodiště 2	18,26	3 750	Keramická dlažba
1.35	Schodiště 3	17,03	3 750	Keramická dlažba
1.36	UPS	1,32	3 600	Keramická dlažba
		1 093,77 m²		

REVIZE

Index	Datum	Změna	Jméno

SCHEMA OBJEKTU

ORIENTACE SCHÉMATU

S

QUALITY GROUP

Projekty | Realizace | Projektový management
info@qualitygroup.cz | www.qualitygroup.cz
STAVTE CHYTRĚ

STAVBA

PROJEKTOVÁ DOKUMENTACE NA REVITALIZACI FASÁDY ZŠ SVOBODNÉ DVORY

MÍSTO STAVBY

Spoluprací 66/54
Hradec Králové - Svobodné Dvory
503 11

K.Ú. Svobodné Dvory (761125)
CHŘES Hradec Králové
KRAJ: Královéhradecký

GENERÁLNÍ PROJEKTANT

Quality Group s.r.o., Příkop 643/4, 602 00 Brno
IČ: 08879737, DI: yurm58

PROJEKČNÍ TÝM

Vedoucí projektu: Ing. Jana Režábková
HVP: Ing. Jiří Šoltes, Jan Kozá
Zpracovatel odborné části: Jan Kozá
Zodpovědný projektant: Ing. Jiří Šoltes

STAVEBNÍK - INVESTOR

Československé armády 408/51, Hradec Králové 50003,
které zastupují: TECHNICKÉ SLUŽBY HRADEC KRÁLOVÉ,
Na Brně 362/75, Hradec Králové 500 06, IČ: 64809447

OBJEKT

D.101 Revitalizace fasády ZŠ
D.101.01 Architektonicko-stavební řešení

ODBOBNÁ ČÁST

D.101.01 Architektonicko-stavební řešení

NÁZEV DOKUMENTU

PŮDORYS 1.NP BOURACÍ PRÁCE

KÓD ELEKTRONICKÉ VERZE DOKUMENTU

stavba	etapa	část	výkres	profese	název dokumentu	revize
FZ5	DPZ-DPS	D.101.01	03	ASŘ	Půdorys 1.NP BP	00