


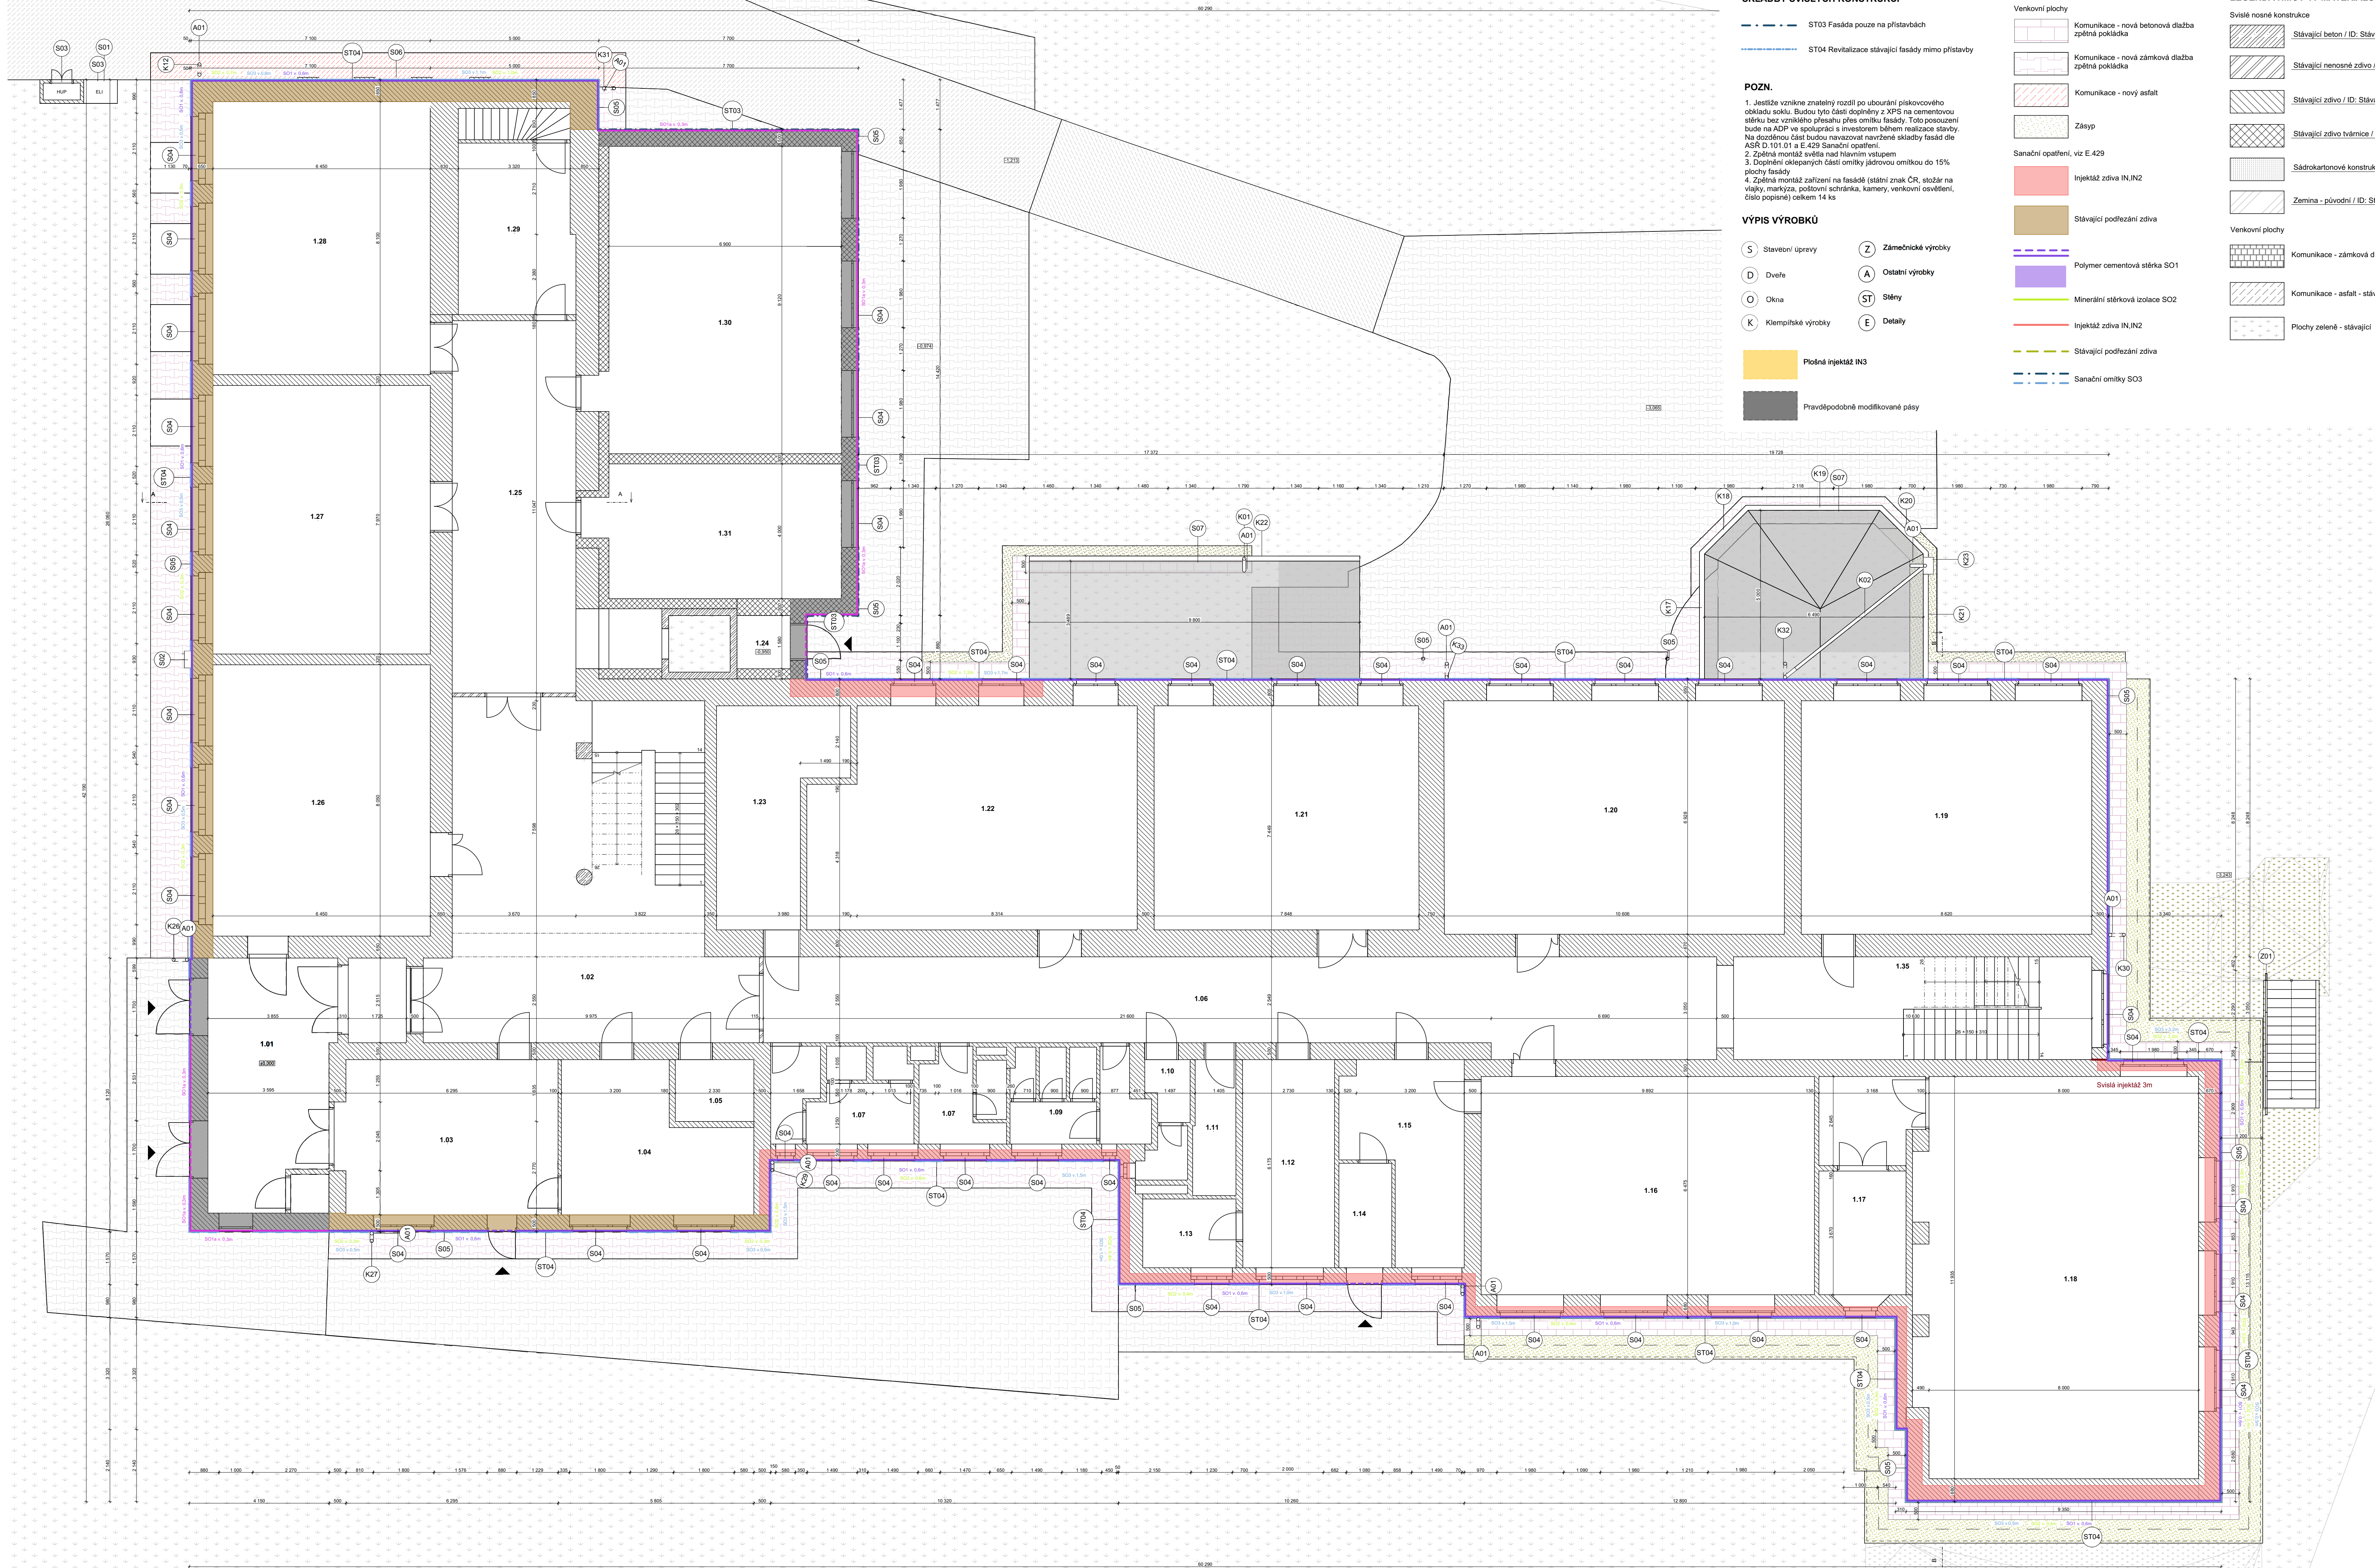

LEGENDA MÍSTNOSTÍ						
Ozn.	Název místnosti	Plocha (m²)	Štětí výška (mm)	Náslapná vrstva	Skladba podlahy	Poznámka
1.01	Vestibul 1	27,66	3 750	Keramická dlažba		
1.02	Chodba 1	67,60	3 750	Keramická dlažba		
1.03	Šatna 1	29,33	4 616	Keramická dlažba		
1.04	Šatna 2	21,24	4 616	Keramická dlažba		
1.05	Šatna 2	4,28	4 616	Keramická dlažba		
1.06	Chodba 2	75,48	3 750	Keramická dlažba		
1.07	WC Chlapi 1	11,53	3 600	Keramická dlažba		
1.08	WC Dívky 1	6,62	3 600	Keramická dlažba		
1.09	WC Dívky 1	10,45	3 600	Keramická dlažba		
1.10	WC Zaměstnanci	4,17	4 050	Keramická dlažba		
1.11	Úkládová kom.	5,03	4 050	Keramická dlažba		
1.12	Kabinet	16,83	4 050	PVC		
1.13	Sklad kabinetu	5,65	3 600	PVC		
1.14	Vestibul 2	5,28	3 600	Keramická dlažba		
1.15	Šatna 3	17,37	4 050	Keramická dlažba		
1.16	Družina 1	64,55	4 430	PVC		
1.17	Sklad tělocvůny	9,50	3 600	Keramická dlažba		
1.18	Tělocvůna	95,48	6 635	Parkety		
1.19	Třída 1	59,72	3 750	PVC		
1.20	Třída 2 + družina	69,96	3 750	PVC		
1.21	Třída 3	52,23	3 750	PVC		
1.22	Třída + družina 2	61,71	3 750	PVC		
1.23	Příp. přírodopisu	19,74	3 750	PVC		
1.24	Zašveří	2,50	3 600	Keramická dlažba		
1.25	Chodba 3	42,15	3 750	Keramická dlažba		
1.26	Chodba 3	53,26	3 750	Keramická dlažba		
1.27	Třída 4	51,41	3 750	PVC		
1.28	Školní dílna	52,25	3 750	PVC		
1.29	Tech. místnost	17,30	3 750	Keramická dlažba		
1.30	Úložna přírod.	62,90	3 750	PVC		
1.31	Ředitelna	27,62	3 750	Koberec		
1.32	Výlahové sádky	3,25	3 750	Epoxidová stěrka		
1.33	Schodiště 1	3,09	3 750	Betonová mazanina		
1.34	Schodiště 2	16,26	3 750	Keramická dlažba		
1.35	Schodiště 3	17,03	3 750	Keramická dlažba		
1.36	UPS	1,32	3 600	Keramická dlažba		
		1 093,77 m²				

REVIZE			
Index	Datum	Změna	Jméno

SCHEMA OBJEKTU



ORIENTACE SCHÉMATU

S



± 0,00m = 246,414 m.n.m Bpv

		Projekt Realizace Projektové management info@qualitygroup.cz www.qualitygroup.cz STAVBA CHYTŘE			
STAVBA PROJEKTOVÁ DOKUMENTACE NA REVITALIZACI FASÁDY ZŠ SVOBODNÉ DVORY					
MÍSTO STAVBY Spigovzav 66/54 Hradecké lázně - Svobodné Dvory 503 11		K.Ú: OKRES MKNÚ		Svobodné Dvory 761215 Hradecké lázně Královéhradecký	
GENERÁLNÍ PROJEKTANT Ing. Jaroslav Špičák Hradecké lázně - Svobodné Dvory 503 11			AUTORIZACE		
PROJEKČNÍ TÝM Vedoucí projektu: Ing. Jana Režabkavá HP: Ing. Jiří Šoltes, Jan Kozza Zpracovatel odborné části: Jan Kozza Zodpovědný projektant: Ing. Jiří Šoltes					
STAVEBNÍK - INVESTOR Stavutární město Hradec Králové, Čestokrálovská armáda 408/51, Hradec Králové 500 03, které zastupují: TECHNICKÉ SLUŽBY HRADEC KRÁLOVÉ, Na Brně 362/75, Hradec Králové 500 06, IČ: 64809447			Č. SMLUVY INVESTORA Č. SMLUVY PROJEKTANTA P-24-039-000		
OBJEKT D.101 Revitalizace fasády ZŠ			DATUM 11/2024		PARÉ
ODBOBNÁ ČÁST D.101.01 Architektonicko-stavební řešení			MÉŘÍTKO 1:50, 1:40, 1:10,9		
NÁZEV DOKUMENTU					
PŮDORYS 1.NP NOVÝ STAV					
KÓD ELEKTRONICKÉ VERZE DOKUMENTU					
stavba	dupel	dat	vyřes	projlos	název dokumentu
FZS	DPZ-DPS	D.101	07	ASR	Půdorys 1.NP NS
					00