




ŘEZ A-A

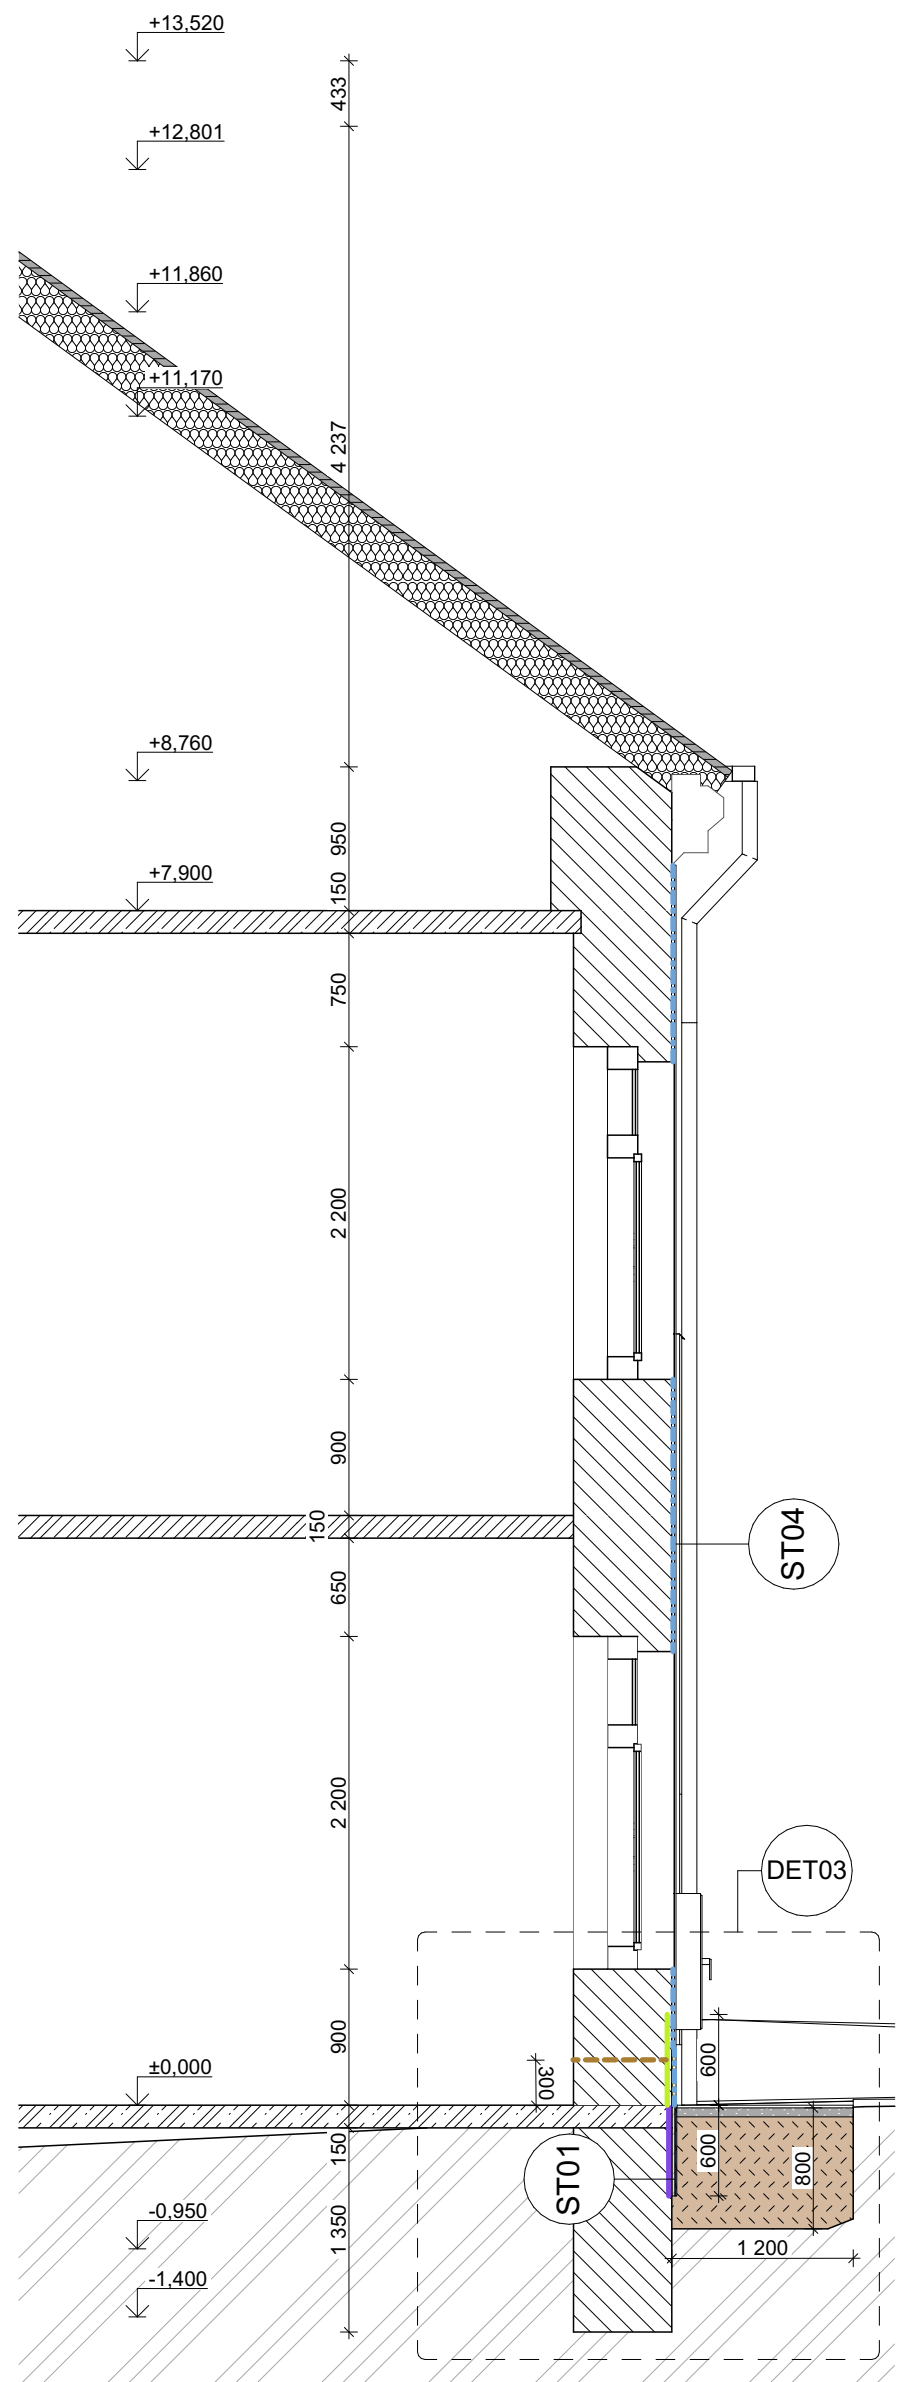


ŘEZ B-B

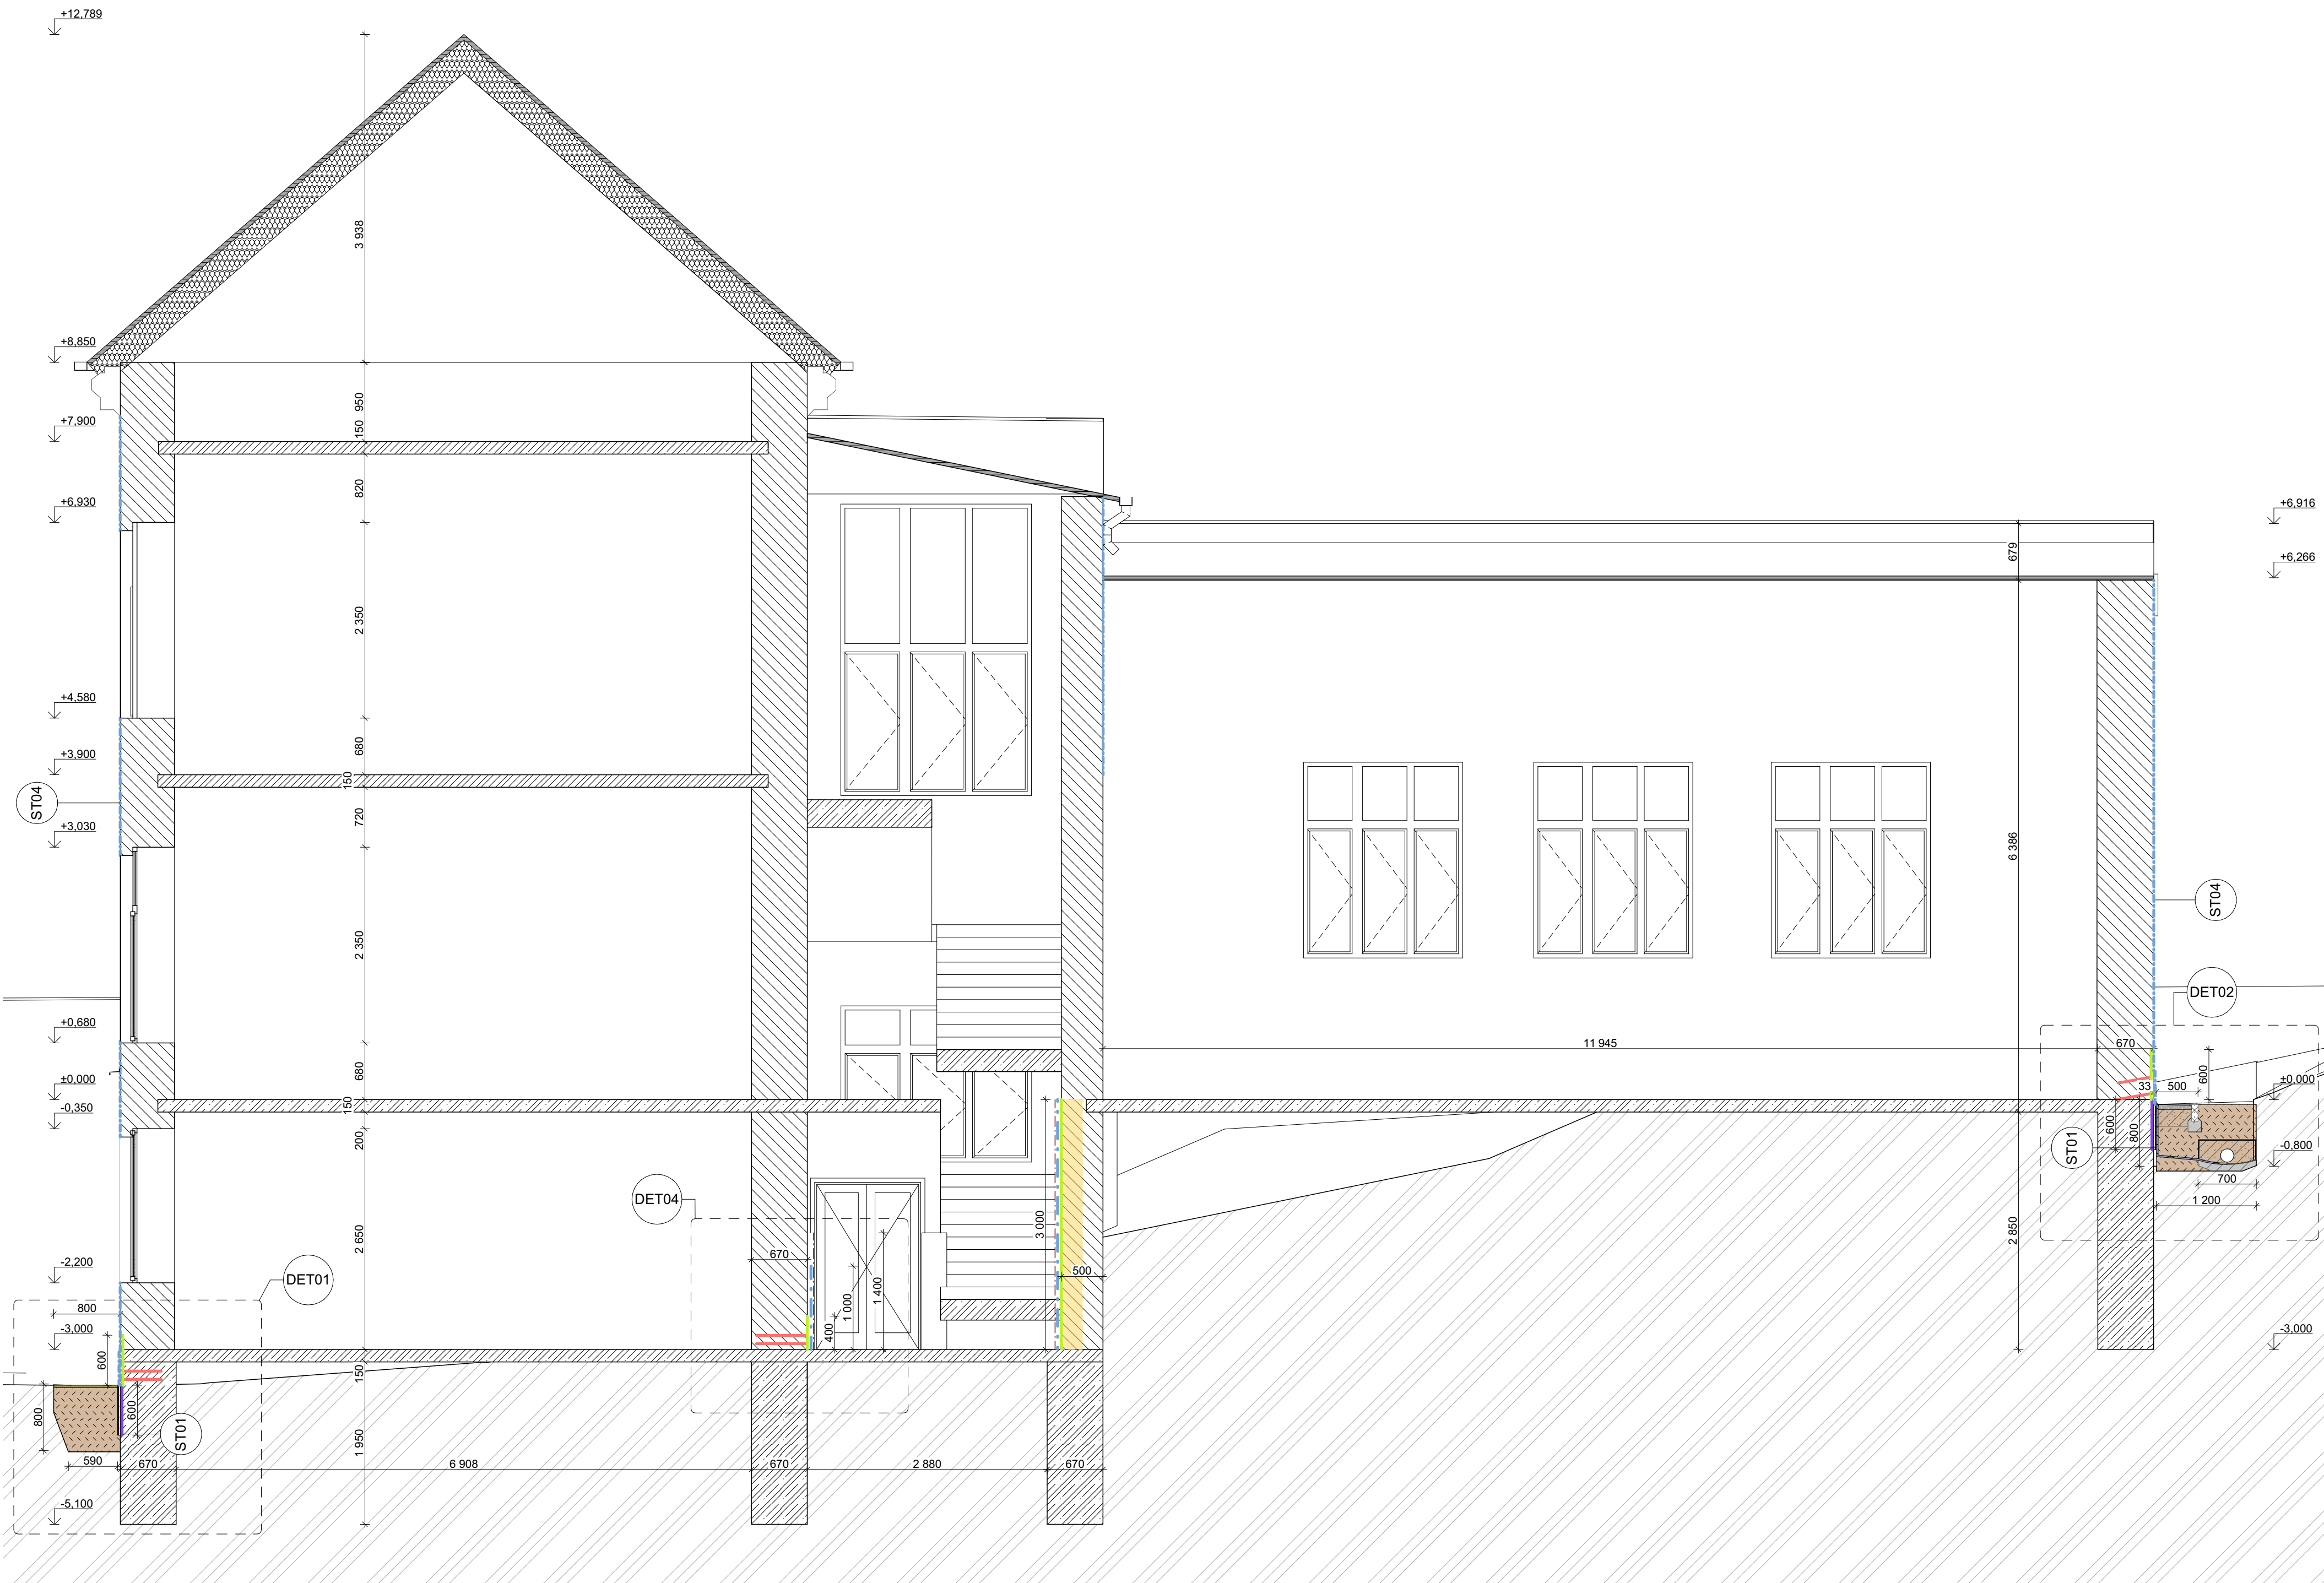

SKLADBY SVISLÝCH KONSTRUKCÍ

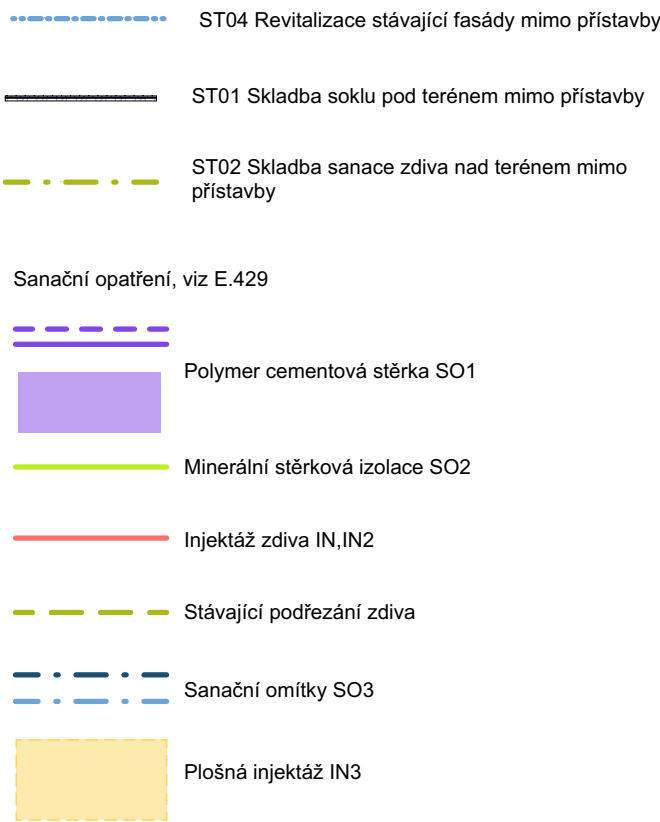


LEGENDA HMOT A MATERIÁLŮ

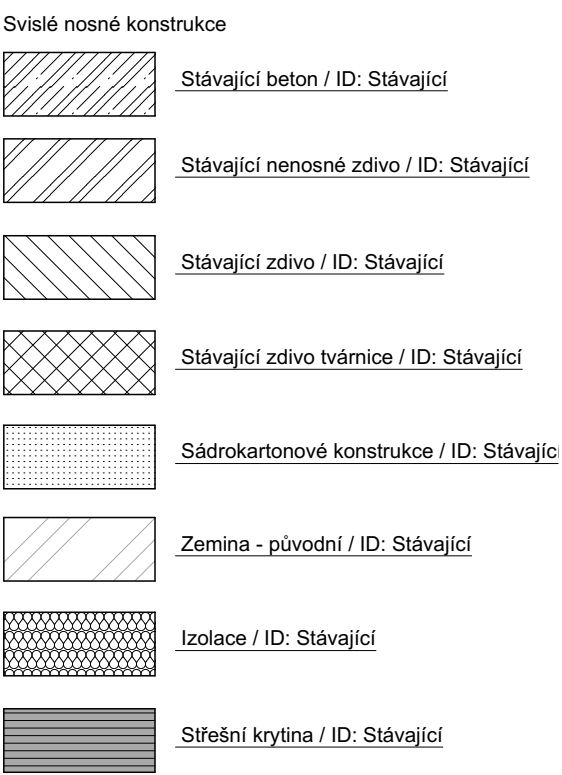

POZN.

- Jestliže vznikne znatelný rozdíl po ubourání pískovcového obkladu soklu. Budou tyto části doplněny z XPS na cementovou sádku bez vzniklého přesahu přes omítku fasády. Toto posouzení bude na ADP ve spolupráci s investorem během realizace stavby. Na dozděnou část budou navazovat navržené skladby fasád dle ASŘ D.101.01 a E.429 Sanační opatření.
- Zpětná montáž světla nad hlavním vstupem
- Doplnění oklepových částí omítky jadrovou omítkou do 15% plochy fasády
- Zpětná montáž zařízení na fasádě (stání znak ČR, stožár na vlajky, markýza, polštovní schránka, kamery, venkovní osvětlení, číslo popisné) celkem 14 ks


Vodorovné konstrukce

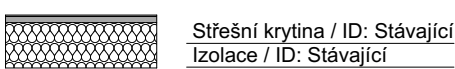

A Ostatní výrobky

ST Stěny

E Detaily

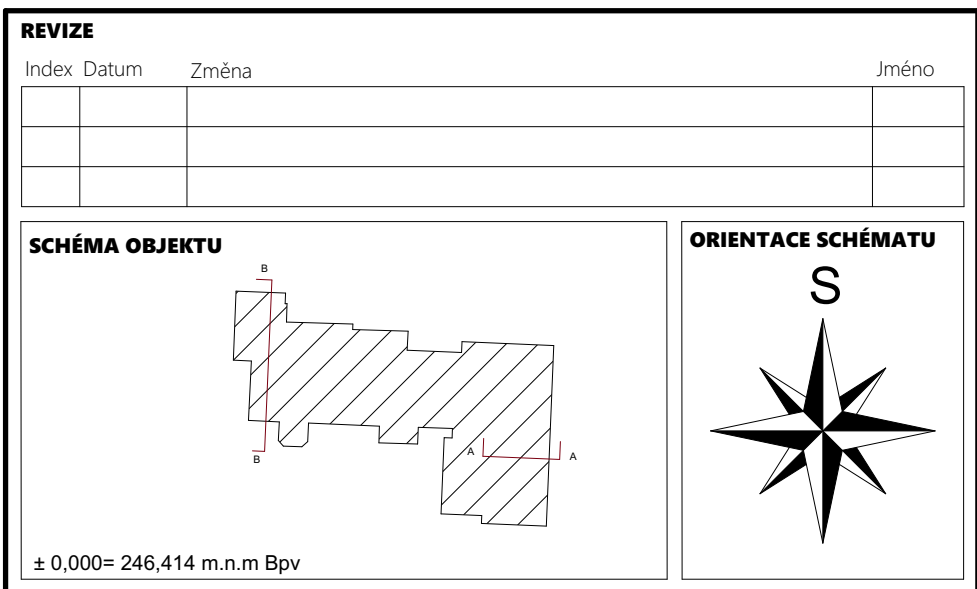

QUALITY GROUP		Projekty Realizace Projektový management. info@qualitygroup.cz www.qualitygroup.cz	
STAVBA		PROJEKTOVÁ DOKUMENTACE NA REVITALIZACI FASÁDY ZŠ SVOBODNÉ DVORY	
MÍSTO STAVBY Spojovací 66/54 Hradec Králové - Svobodné Dvory 503 11		KÚ: Svobodné Dvory (761125) OKRES: Hradec Králové KRAJ: Královéhradecký	
GENERÁLNÍ PROJEKTANT Quality Group s.r.o., Příkop 843/4, 602 00 Brno IČ: 08879737, DI: yuam5d8		AUTORIZACE	
PROJEKČNÍ TÝM Vedoucí projektu: Ing. Jana Režábková HlP: Ing. Jiří Šoltés, Jan Koza Zpracovatel odborné části: Jan Koza Zodpovědný projektant: Ing. Jiří Šoltés		Č. SMLOUVY INVESTORA	
STAVEBNÍK - INVESTOR Statutární město Hradec Králové, Čestkoslovenské armády 400/51, Hradec Králové 50003, IČ: 00000001, TECHNICKÉ SLUŽBY HRADEC KRÁLOVÉ, Na Brně 362/15, Hradec Králové 500 06, IČ: 64809447		Č. SMLOUVY PROJEKTANTA P-24-039-000	
OBJEKT D.101 Revitalizace fasády ZŠ		DATUM 11/2024	PARÉ
ODBOBNÁ ČÁST D.101.01 Architektonicko-stavební řešení		MĚŘÍTKO 1:50	
NÁZEV DOKUMENTU ŘEZY A-A, B-B NOVÝ STAV			
KÓD ELEKTRONICKÉ VERZE DOKUMENTU			
stavba	název	výkres	název dokumentu
FZŠ	DPZ-DPS D.101.01	08	ASŘ Řezy A-A, B-B NS 00