


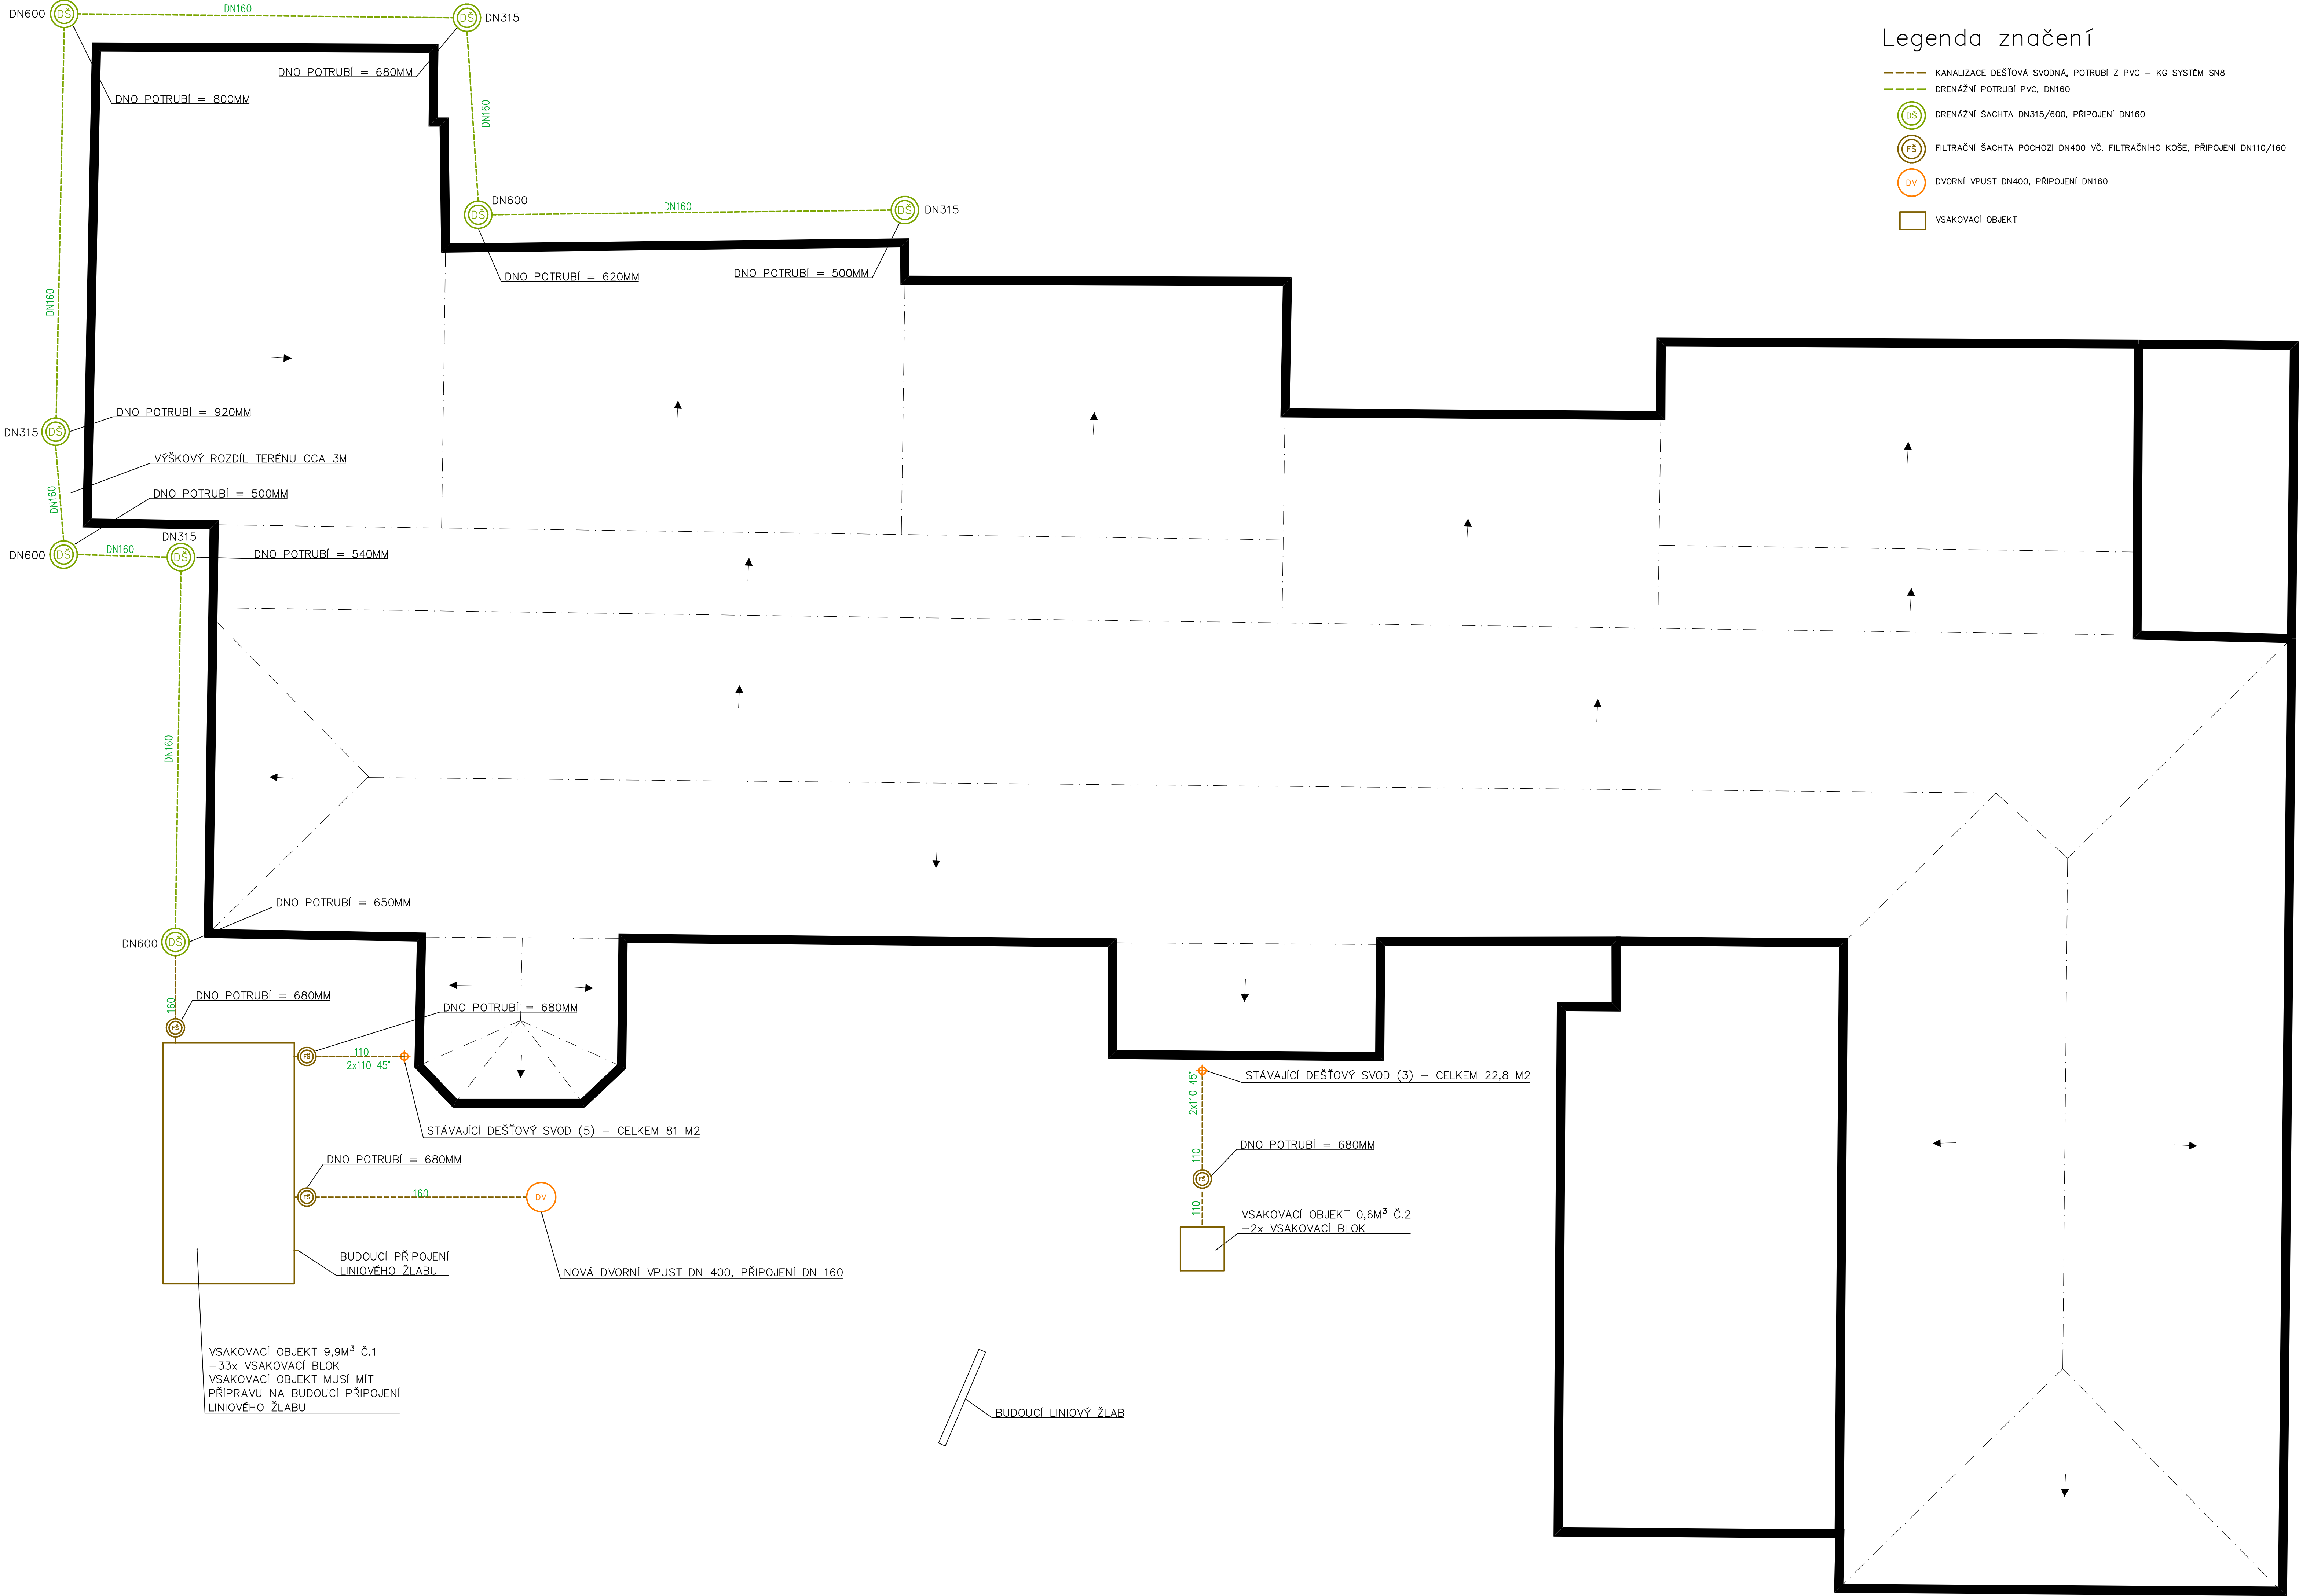


Poznámka

- BUDOU ZDE OSAZENY LAPAČE STŘEŠNÍCH SPLAVENIN, NA KAŽDEM DEŠŤOVÉM SVODU
- DRENAŽNÍ POTRUBÍ BUDE V MIN. SPÁDU 0,5% – 1%
- SVODNÉ POTRUBÍ DEŠŤOVÉ KANALIZACE BUDE V MIN. SPÁDU 1%
- ŠACHTY A VSÁKOVACÍ OBJEKTY BUDOU ZALOŽENY NA PODKLADNÍM BETONU 150MM, KTERÝ BUDE POKRYTÝ GEOTEXTILIÍ
- USPOŘÁDÁNÍ ROZVODŮ JE NUTNÉ UPŘESNIT PŘI PROVÁDĚNÍ STAVBY A KOORDINOVAT S OSTATNÍMI PROFESEMI
- MONTÁŽE JE NUTNO PROVÁDĚT DLE MONTÁŽNÍCH PŘEDPISŮ JEDNOTLIVÝCH VÝROBČŮ A MATERIÁLŮ, PROVÁDĚCÍCH PŘEDPISŮ, PLATNÝCH NOREM A VÝHLÁŠEK

Rozměry potrubí

PVC KG SYSTÉM SNB	NEJVĚTŠÍ VNĚJŠÍ PRŮMĚR TRUBKY	TLOUŠŤKA STĚNY TRUBKY	HLOUBKA HRDLA
DN	MM	MM	MM
110	127	3,2	66
160	182	4,0	84

ULOŽENÍ DRENAŽNÍHO POTRUBÍ

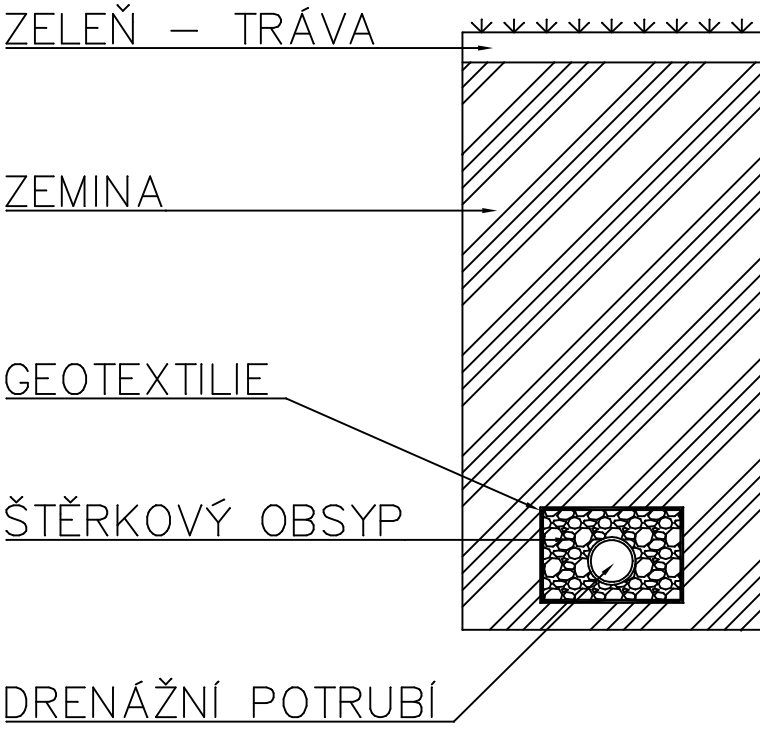

REVIZE			Jméno
Index	Datum	Změna	
SCHÉMA OBJEKTU			ORIENTACE SCHÉMATU
			S
1:0,000-246,414 m.n.m BpV			

 QUALITY GROUP		Projekty Realizace Projektový management info@qualitygroup.cz www.qualitygroup.cz	
STAVBA		STAVTE CHYTRĚ	
PROJEKTOVÁ DOKUMENTACE NA REVITALIZACI FASÁDY ZŠ SVOBODNÉ DVORY			
MÍSTO STAVBY Spřávková 66/54 Hradec Králové – Svobodné Dvory 503 11		K.Ú.: Svobodné Dvory (761125) OKRES: Hradec Králové KRAJ: Královéhradecký	
GENERÁLNÍ PROJEKTANT Quality Group s.r.o., Příkop 843/4, 602 00 Brno IČ: 08878973, DI: 14401548		AUTORIZACE	
PROJEKČNÍ TÝM Vedoucí projektu: Ing. Jana Řežábková HIP: Ing. Tomáš Pulkrábek, Ing. Jiří Šoltes Zpracovatel odborné části: Karel Absolon Zodpovědný projektant: Ing. Jiří Šoltes		Č. SMLOUVY INVESTORA	
STAVEBNÍK - INVESTOR Statutární město Hradec Králové, Československé armády 408/51, Hradec Králové 50003, které zastupují: TECHNICKÉ SLUŽBY HRADCE KRÁLOVÉ, Na Brně 362/15, Hradec Králové 500 06, IČ: 64809447		Č. SMLOUVY PROJEKTANTA P-24-039-000	
OBJEKT D.217 Hospodaření s dešťovou vodou		DATUM 11/2024	PARÉ
ODBOBNÁ ČÁST		MĚŘÍTKO 1:50	
NÁZEV DOKUMENTU VSÁKOVÁNÍ			
KÓD ELEKTRONICKÉ VERZE DOKUMENTU			
stavba	stavení	část	profese
FZŠ	DPZ+DPS	D.217	02
HsDV		Vsakování	
00		00	