


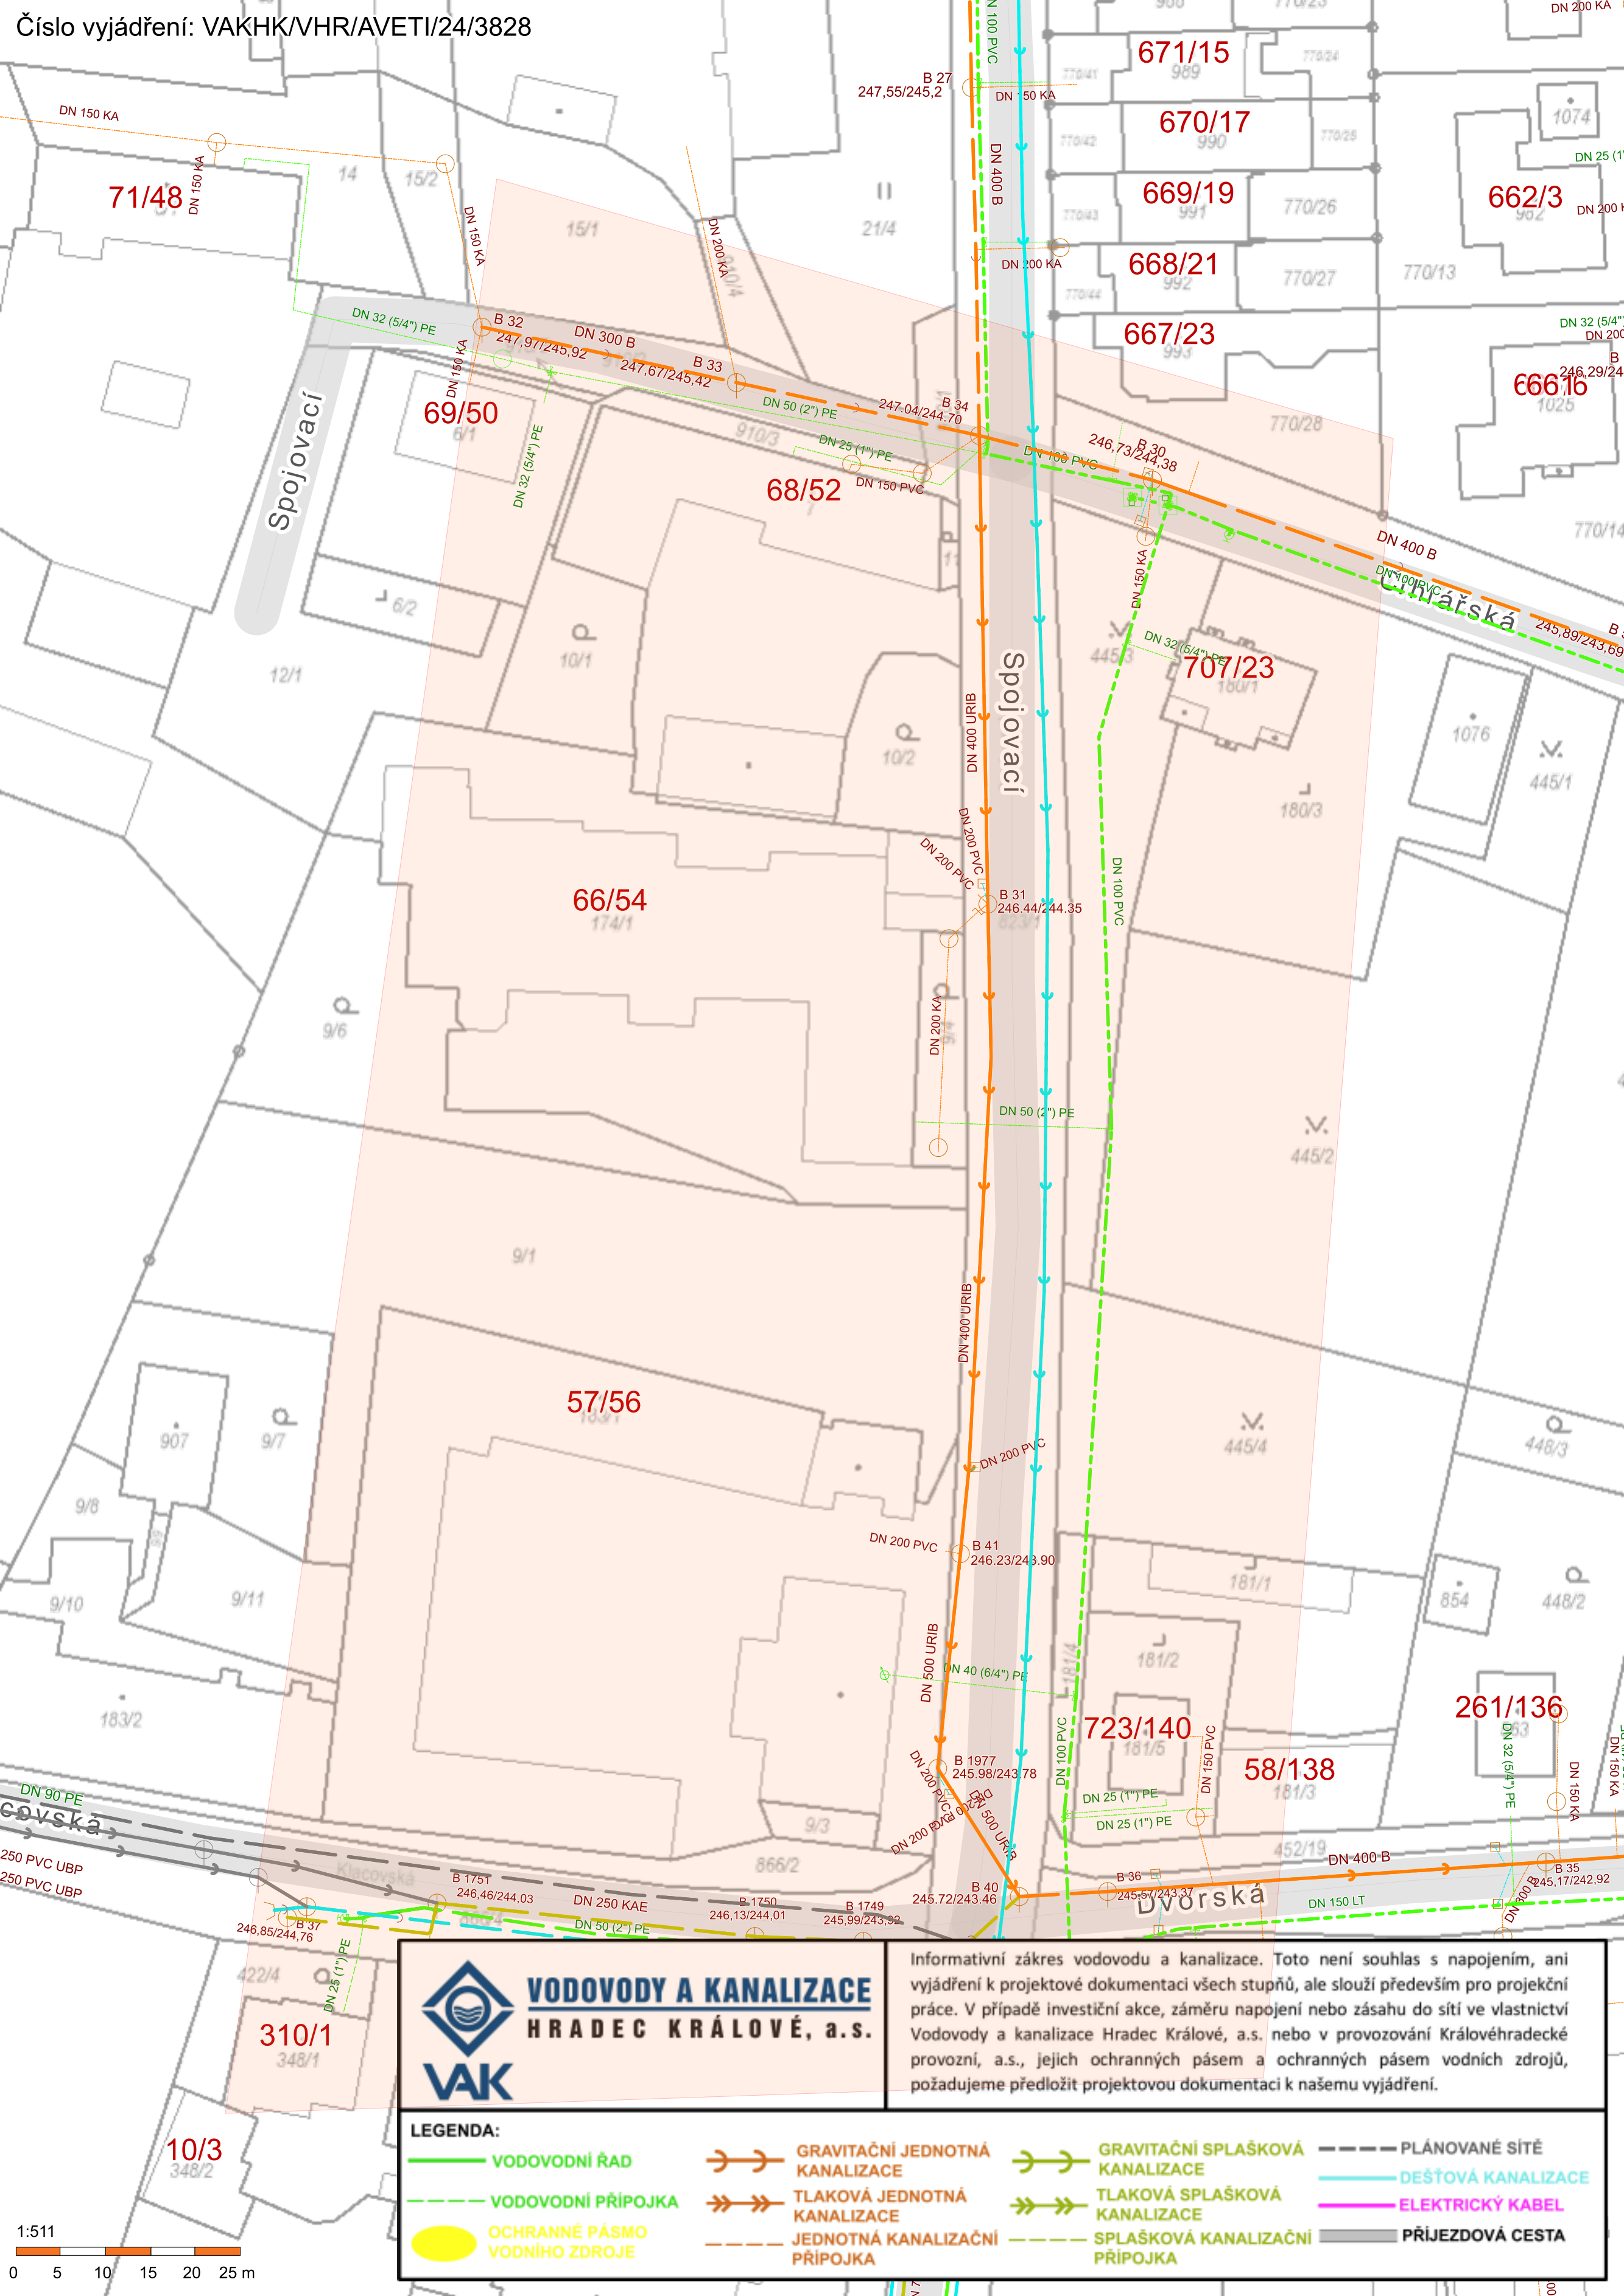



VODOVODY A KANALIZACE
HRADEC KRÁLOVÉ, a.s.

Informativní zakres vodovodu a kanalizace. Toto není souhlas s napojením, ani vyjádření k projektové dokumentaci všech stupňů, ale slouží především pro projekční práce. V případě investiční akce, záměru napojení nebo zásahu do sítě ve vlastnictví Vodovody a kanalizace Hradec Králové, a.s. nebo v provozování Královéhradecké provozní, a.s., jejich ochranných pásem a ochranných pásem vodních zdrojů, požadujeme předložit projektovou dokumentaci k našemu vyjádření.

LEGENDA:			
	VODOVODNÍ ŘAD		GRAVITAČNÍ JEDNOTNÁ KANALIZACE
	VODOVODNÍ PŘÍPOJKA		TLAKOVÁ JEDNOTNÁ KANALIZACE
	OCHRANNÉ PÁSMO VODNÍHO ZDROJE		JEDNOTNÁ KANALIZAČNÍ PŘÍPOJKA
			GRAVITAČNÍ SPLAŠKOVÁ KANALIZACE
			TLAKOVÁ SPLAŠKOVÁ KANALIZACE
			SPLAŠKOVÁ KANALIZAČNÍ PŘÍPOJKA
			PLÁNOVANÉ SÍTĚ
			DEŠŤOVÁ KANALIZACE
			ELEKTRICKÝ KABEL
			PŘÍJEZDOVÁ CESTA