


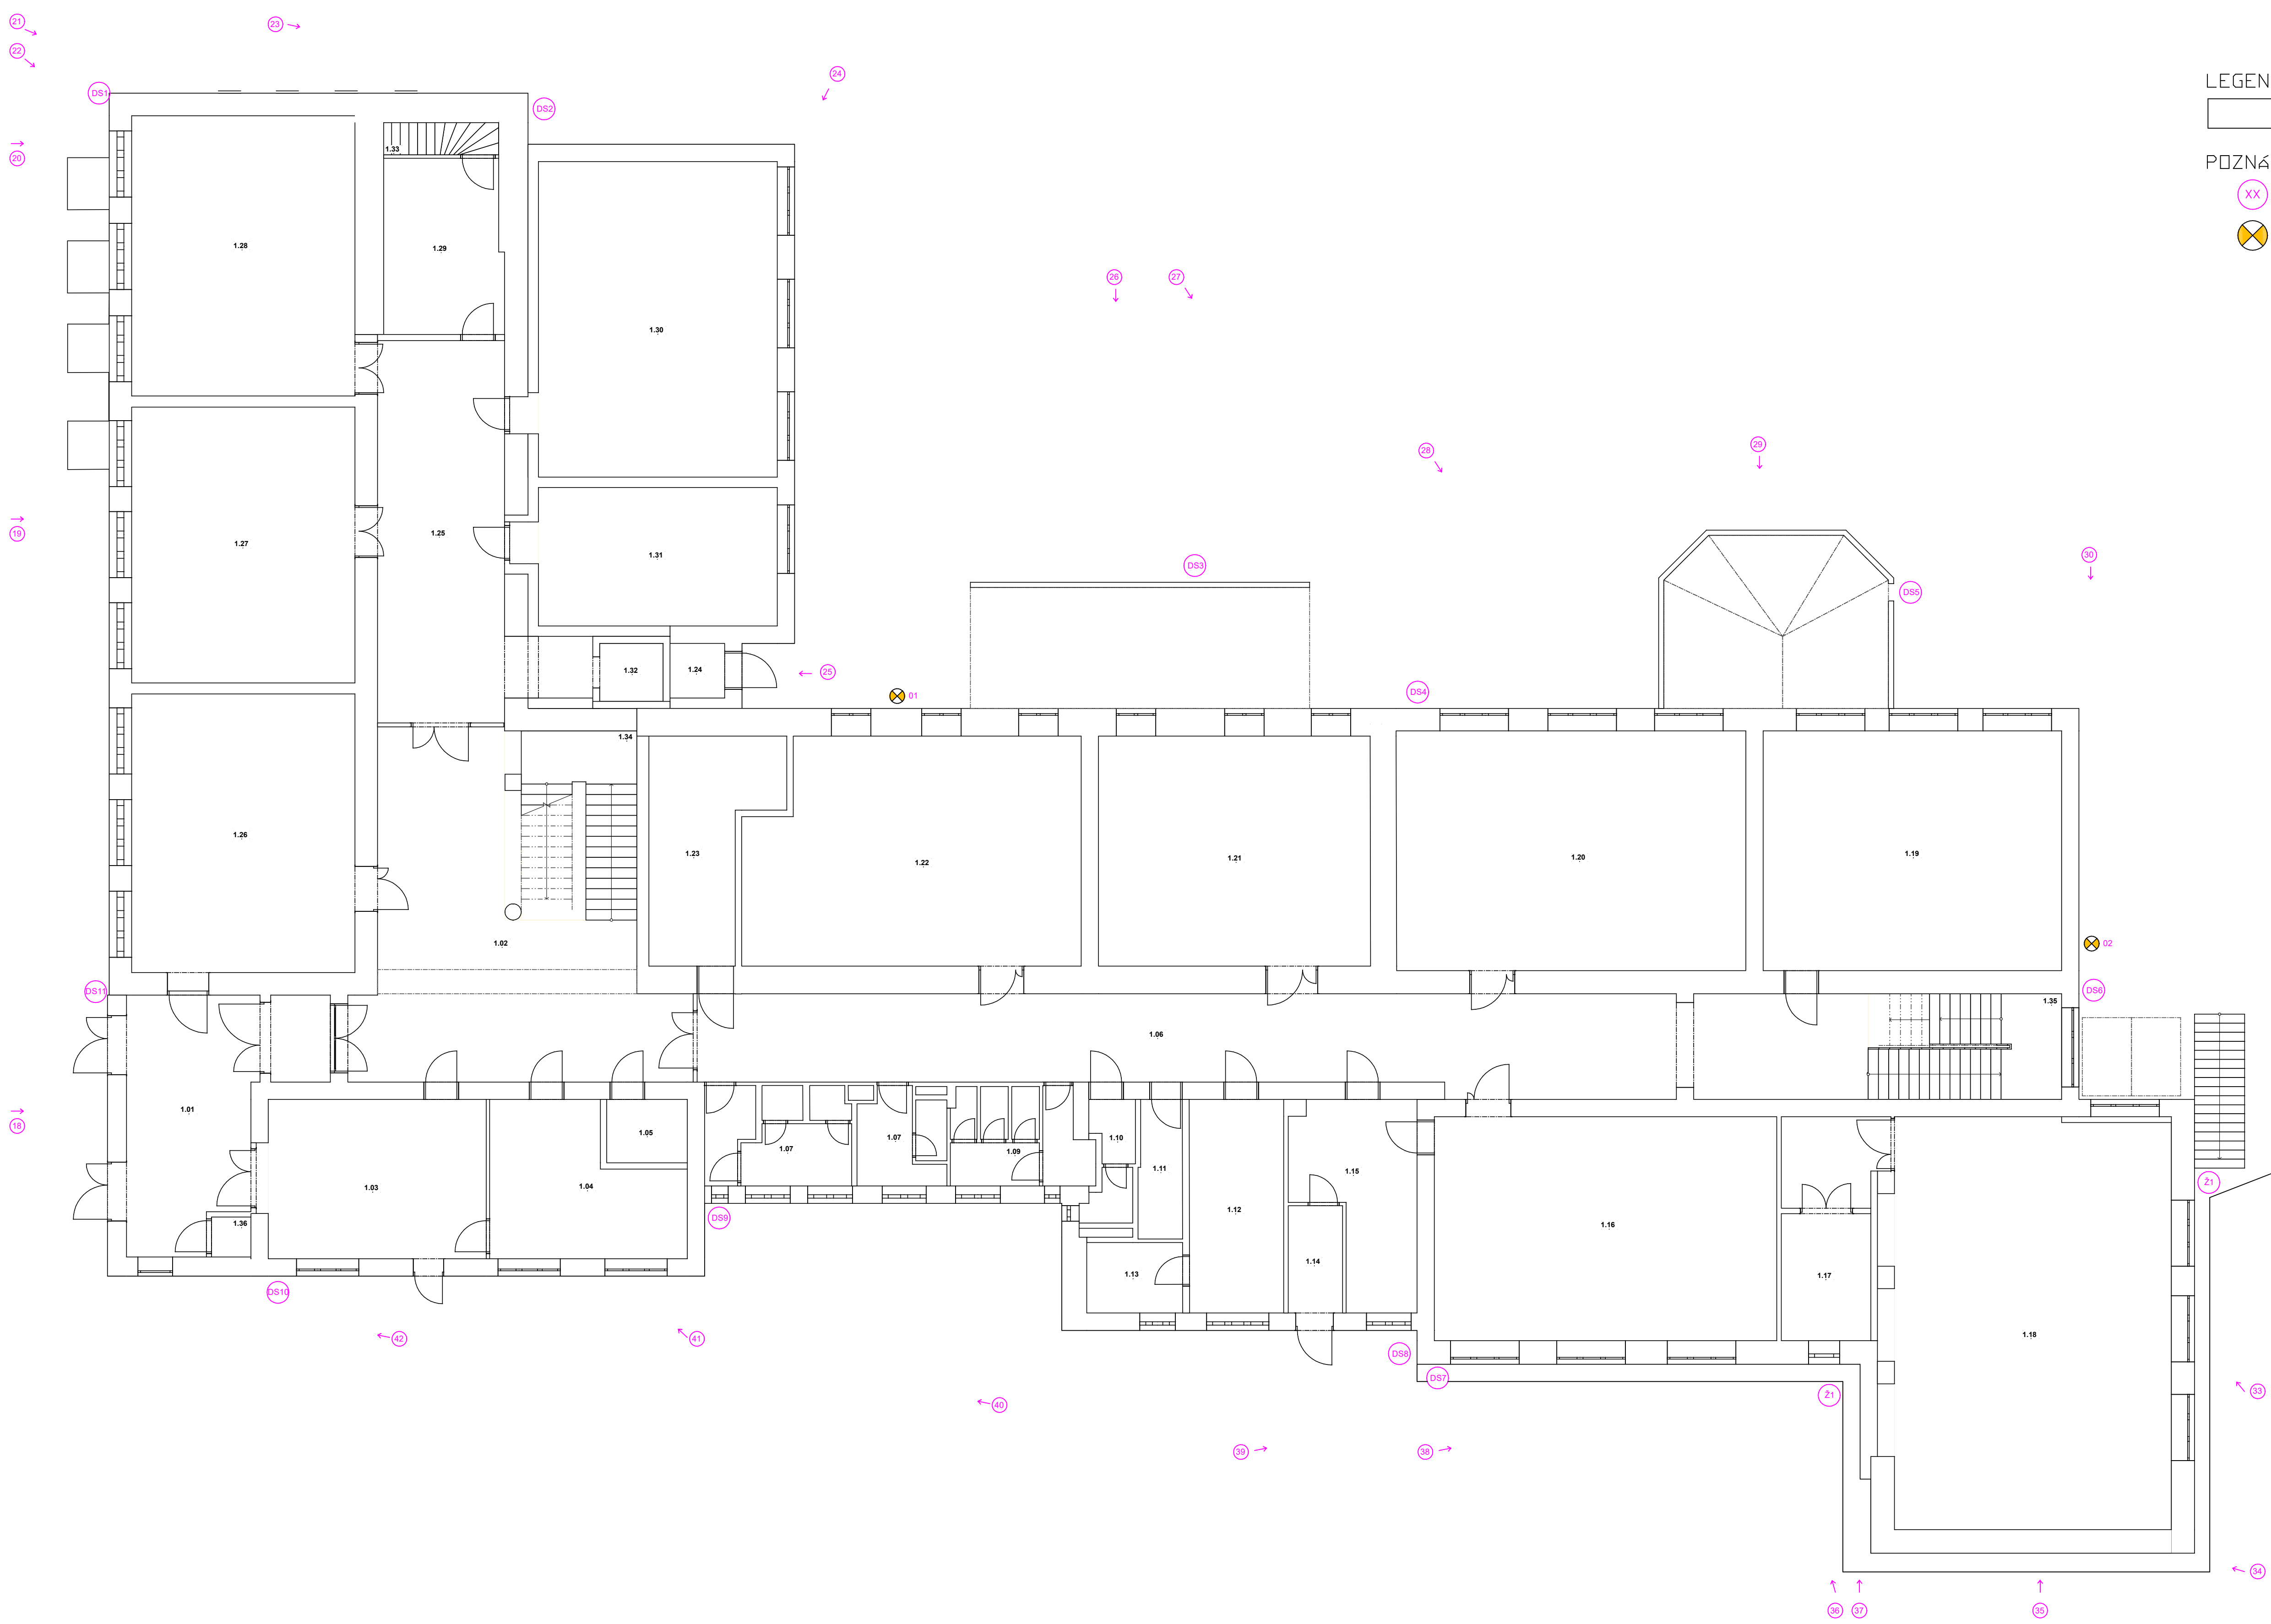

LEGENDA:

stěva jící zd lvo a konstrukce

POZNÁMKA:

XX focen é místo, viz. příloha č. 1 – fotodokumentace objektu

XX sondy, viz. příloha č. 2 – fotodokumentace sond