



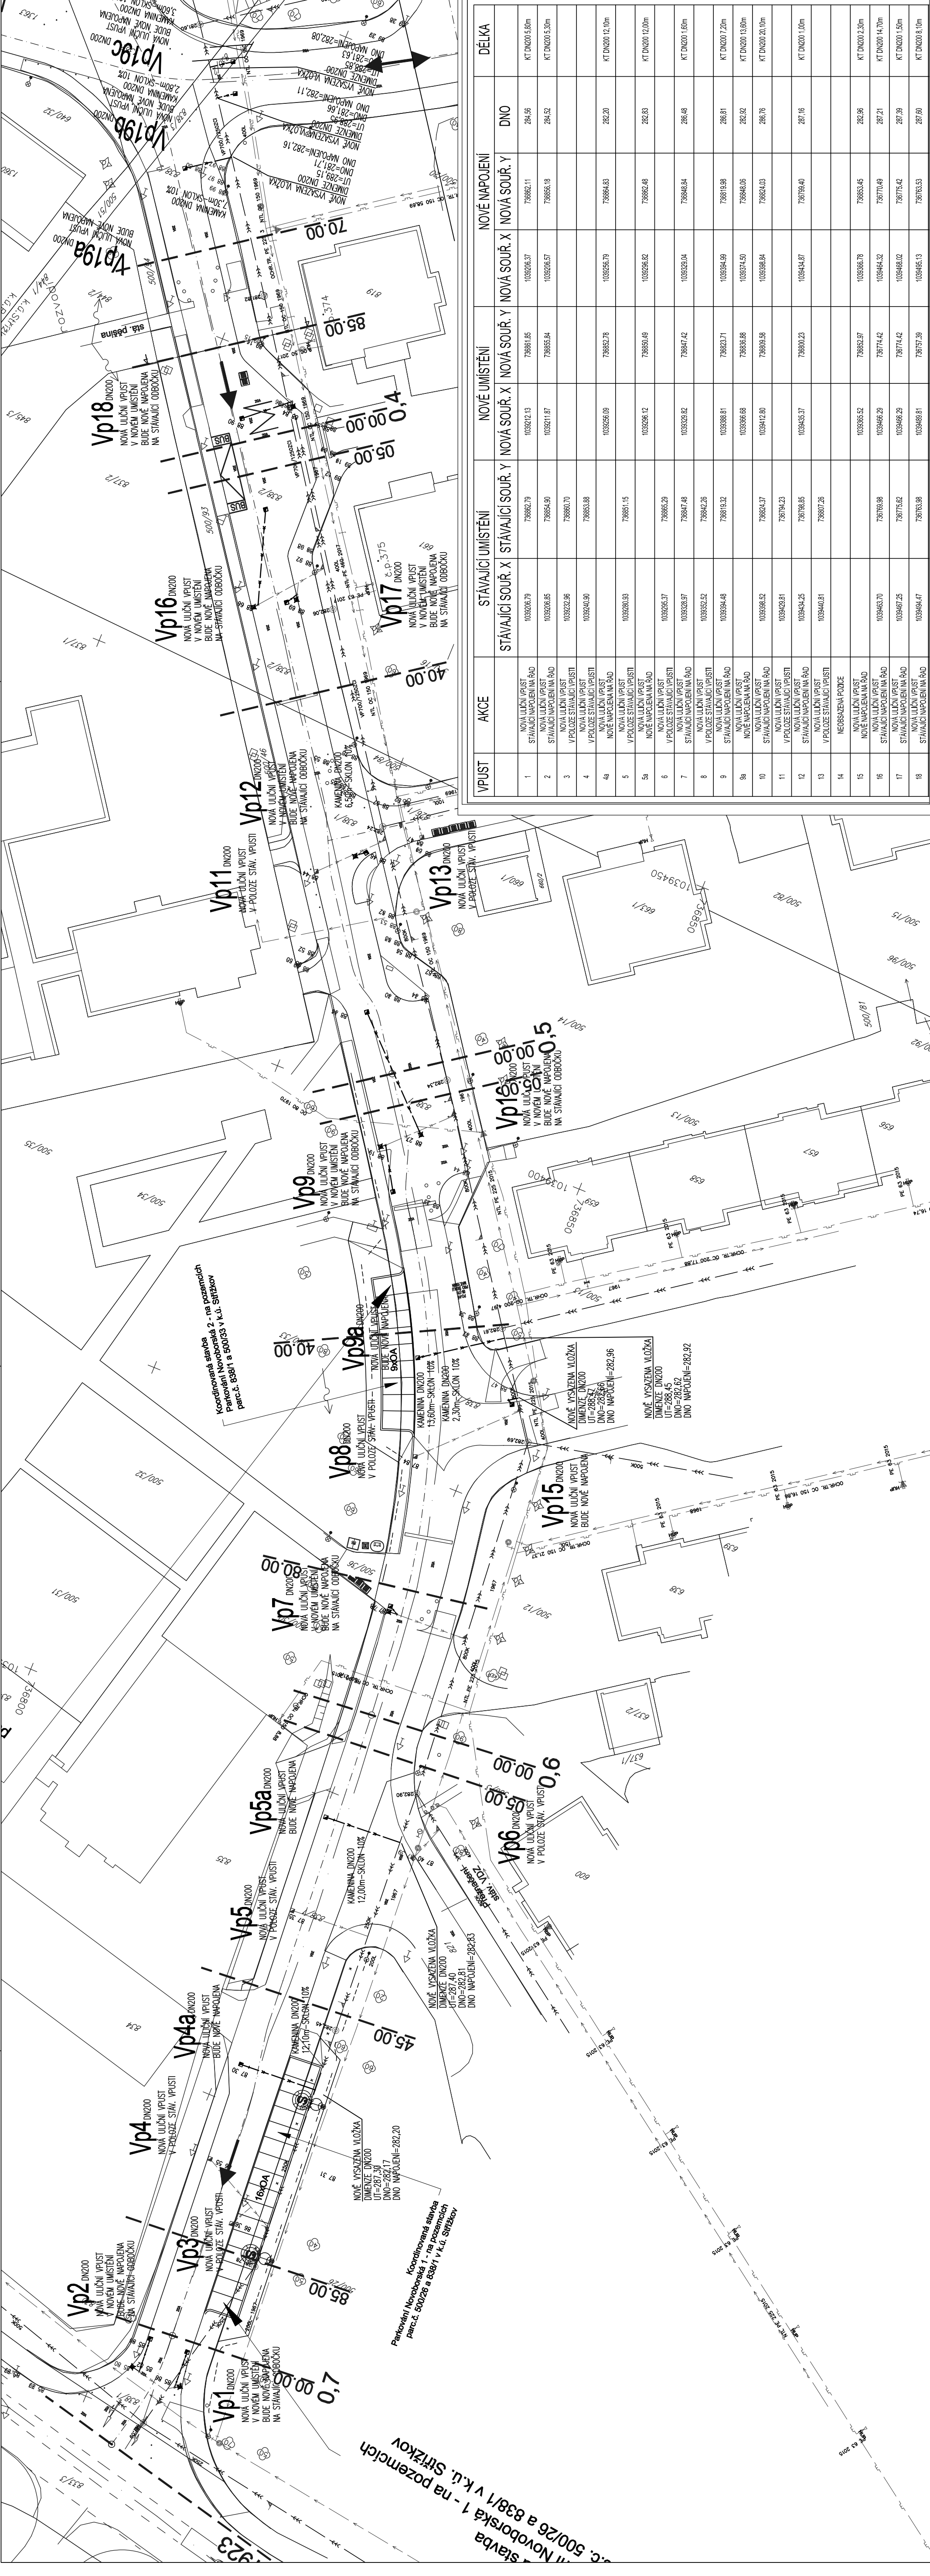


STÁVAJÍCÍ INŽENÝRSKÉ SÍTĚ	
— — — — —	Teplovod
— — — — —	VO - zemní vedení
— — — — —	PRE - VN - provoz
— — — — —	VODAFONE
— — — — —	Sdělovací vedení
— — — — —	PRE - NN - provoz
— — — — —	PRE - VN - vyřazeno
— — — — —	CETIN
— — — — —	PRE - METAL - provoz
— — — — —	VODOVOD
— — — — —	KANALIZACE - jednotná
— — — — —	PRE - obecné
— — — — —	PRE - NN
— — — — —	VODOVOD - neidentif.
— — — — —	TEPLOVOD - mimo provoz
— — — — —	PLYN - NT
— — — — —	PRE - NN - vyřazeno
— — — — —	PLYN - ST
— — — — —	KANALIZACE - dešťová
— — — — —	VODOVOD (neprovozuje Vak)
— — — — —	PRE - NN
— — — — —	KANALIZACE - neidentif.
— — — — —	PRE - VN - výstavba
RUŠENÉ INŽENÝRSKÉ SÍTĚ	
— — — — —	DEŠŤOVÁ KANALIZACE
NOVÉ INŽENÝRSKÉ SÍTĚ	
— — — — —	DEŠŤOVÁ KANALIZACE
STÁVAJÍCÍ STAV	
ZAMĚŘENÍ	
— — — — —	KATASTR
145/1	PARCELNÍ ČÍSLO
NÁVRH	
	UV - nová uliční vpusť bez změny polohy se stávajícím napojením na řád
	UV - stávající demontovaná uliční vpusť
	UV - nová uliční vpusť se změnou polohy se stávajícím napojením na řád
	UV - nová uliční vpusť i nové poloze s novým napojením na řád



VPJST	AKCE	STÁVAJÍCÍ UMÍSTĚNÍ	STÁVAJÍCÍ SOUŘ. X	STÁVAJÍCÍ SOUŘ. Y	NOVÉ UMÍSTĚNÍ	NOVÁ SOUŘ. X	NOVÁ SOUŘ. Y	NOVÉ NÁPOJENÍ	DNO	DĚLKA
1	NOVA ULIČNÍ VPJST STÁVAJÍCÍ NÁPOJENÍ NA ŘÁD	1030206.79	73862.79	73862.79	1030212.13	73865.65	1030206.37	73862.11	284.56	KT DN0201 5.60m
2	NOVA ULIČNÍ VPJST STÁVAJÍCÍ NÁPOJENÍ NA ŘÁD	1030206.85	73864.50	73864.50	1030211.87	73865.34	1030205.57	73865.18	284.52	KT DN0201 5.30m
3	NOVA ULIČNÍ VPJST V PLOŠE STÁVAJÍCÍ VPJSTI	1030202.86	73860.70	73860.70						
4	NOVA ULIČNÍ VPJST V PLOŠE STÁVAJÍCÍ VPJSTI	1030202.90	73863.68	73863.68						
4a	NOVA ULIČNÍ VPJST NOVÉ NÁPOJENÍ NA ŘÁD				1030256.09	73862.78	1030256.79	73864.83	282.20	KT DN0201 12.00m
5	NOVA ULIČNÍ VPJST V PLOŠE STÁVAJÍCÍ VPJSTI	1030208.03	73861.15	73861.15						
5a	NOVA ULIČNÍ VPJST NOVÉ NÁPOJENÍ NA ŘÁD				1030266.12	73862.49	1030266.82	73862.48	282.83	KT DN0201 12.00m
6	NOVA ULIČNÍ VPJST V PLOŠE STÁVAJÍCÍ VPJSTI	1030205.37	73866.29	73866.29						
7	NOVA ULIČNÍ VPJST STÁVAJÍCÍ NÁPOJENÍ NA ŘÁD	1030203.97	73847.48	73847.48	1030323.82	73847.42	1030323.04	73848.84	286.48	KT DN0201 1.60m
8	NOVA ULIČNÍ VPJST V PLOŠE STÁVAJÍCÍ VPJSTI	1030205.52	73842.26	73842.26						
9	NOVA ULIČNÍ VPJST STÁVAJÍCÍ NÁPOJENÍ NA ŘÁD	1030394.48	73819.32	73819.32	1030388.81	73823.71	1030394.99	73819.68	286.81	KT DN0201 2.20m
9a	NOVA ULIČNÍ VPJST NOVÉ NÁPOJENÍ NA ŘÁD				1030366.68	73835.88	1030374.58	73848.06	282.92	KT DN0201 1.60m
10	NOVA ULIČNÍ VPJST STÁVAJÍCÍ NÁPOJENÍ NA ŘÁD	1030308.52	73862.37	73862.37	1030412.80	73860.98	1030398.84	73862.03	286.76	KT DN0201 20.10m
11	NOVA ULIČNÍ VPJST V PLOŠE STÁVAJÍCÍ VPJSTI	1030429.81	73874.23	73874.23						
12	NOVA ULIČNÍ VPJST STÁVAJÍCÍ NÁPOJENÍ NA ŘÁD	1030444.25	73870.85	73870.85	1030435.37	73860.23	1030434.87	73870.40	287.16	KT DN0201 1.00m
13	NOVA ULIČNÍ VPJST V PLOŠE STÁVAJÍCÍ VPJSTI	1030440.81	73807.26	73807.26						
14	NEDOBUDENÁ PLOŠE									
15	NOVA ULIČNÍ VPJST NOVÉ NÁPOJENÍ NA ŘÁD				1030365.52	73862.97	1030366.78	73863.45	282.96	KT DN0201 2.30m
16	NOVA ULIČNÍ VPJST STÁVAJÍCÍ NÁPOJENÍ NA ŘÁD	1030463.70	73876.98	73876.98	1030466.29	73874.42	1030466.32	73870.49	287.21	KT DN0201 14.70m
17	NOVA ULIČNÍ VPJST STÁVAJÍCÍ NÁPOJENÍ NA ŘÁD	1030467.26	73875.62	73875.62	1030466.29	73874.42	1030466.02	73875.42	287.39	KT DN0201 1.50m
18	NOVA ULIČNÍ VPJST STÁVAJÍCÍ NÁPOJENÍ NA ŘÁD	1030464.47	73876.98	73876.98	1030466.81	73877.28	1030465.13	73876.53	287.60	KT DN0201 6.10m