


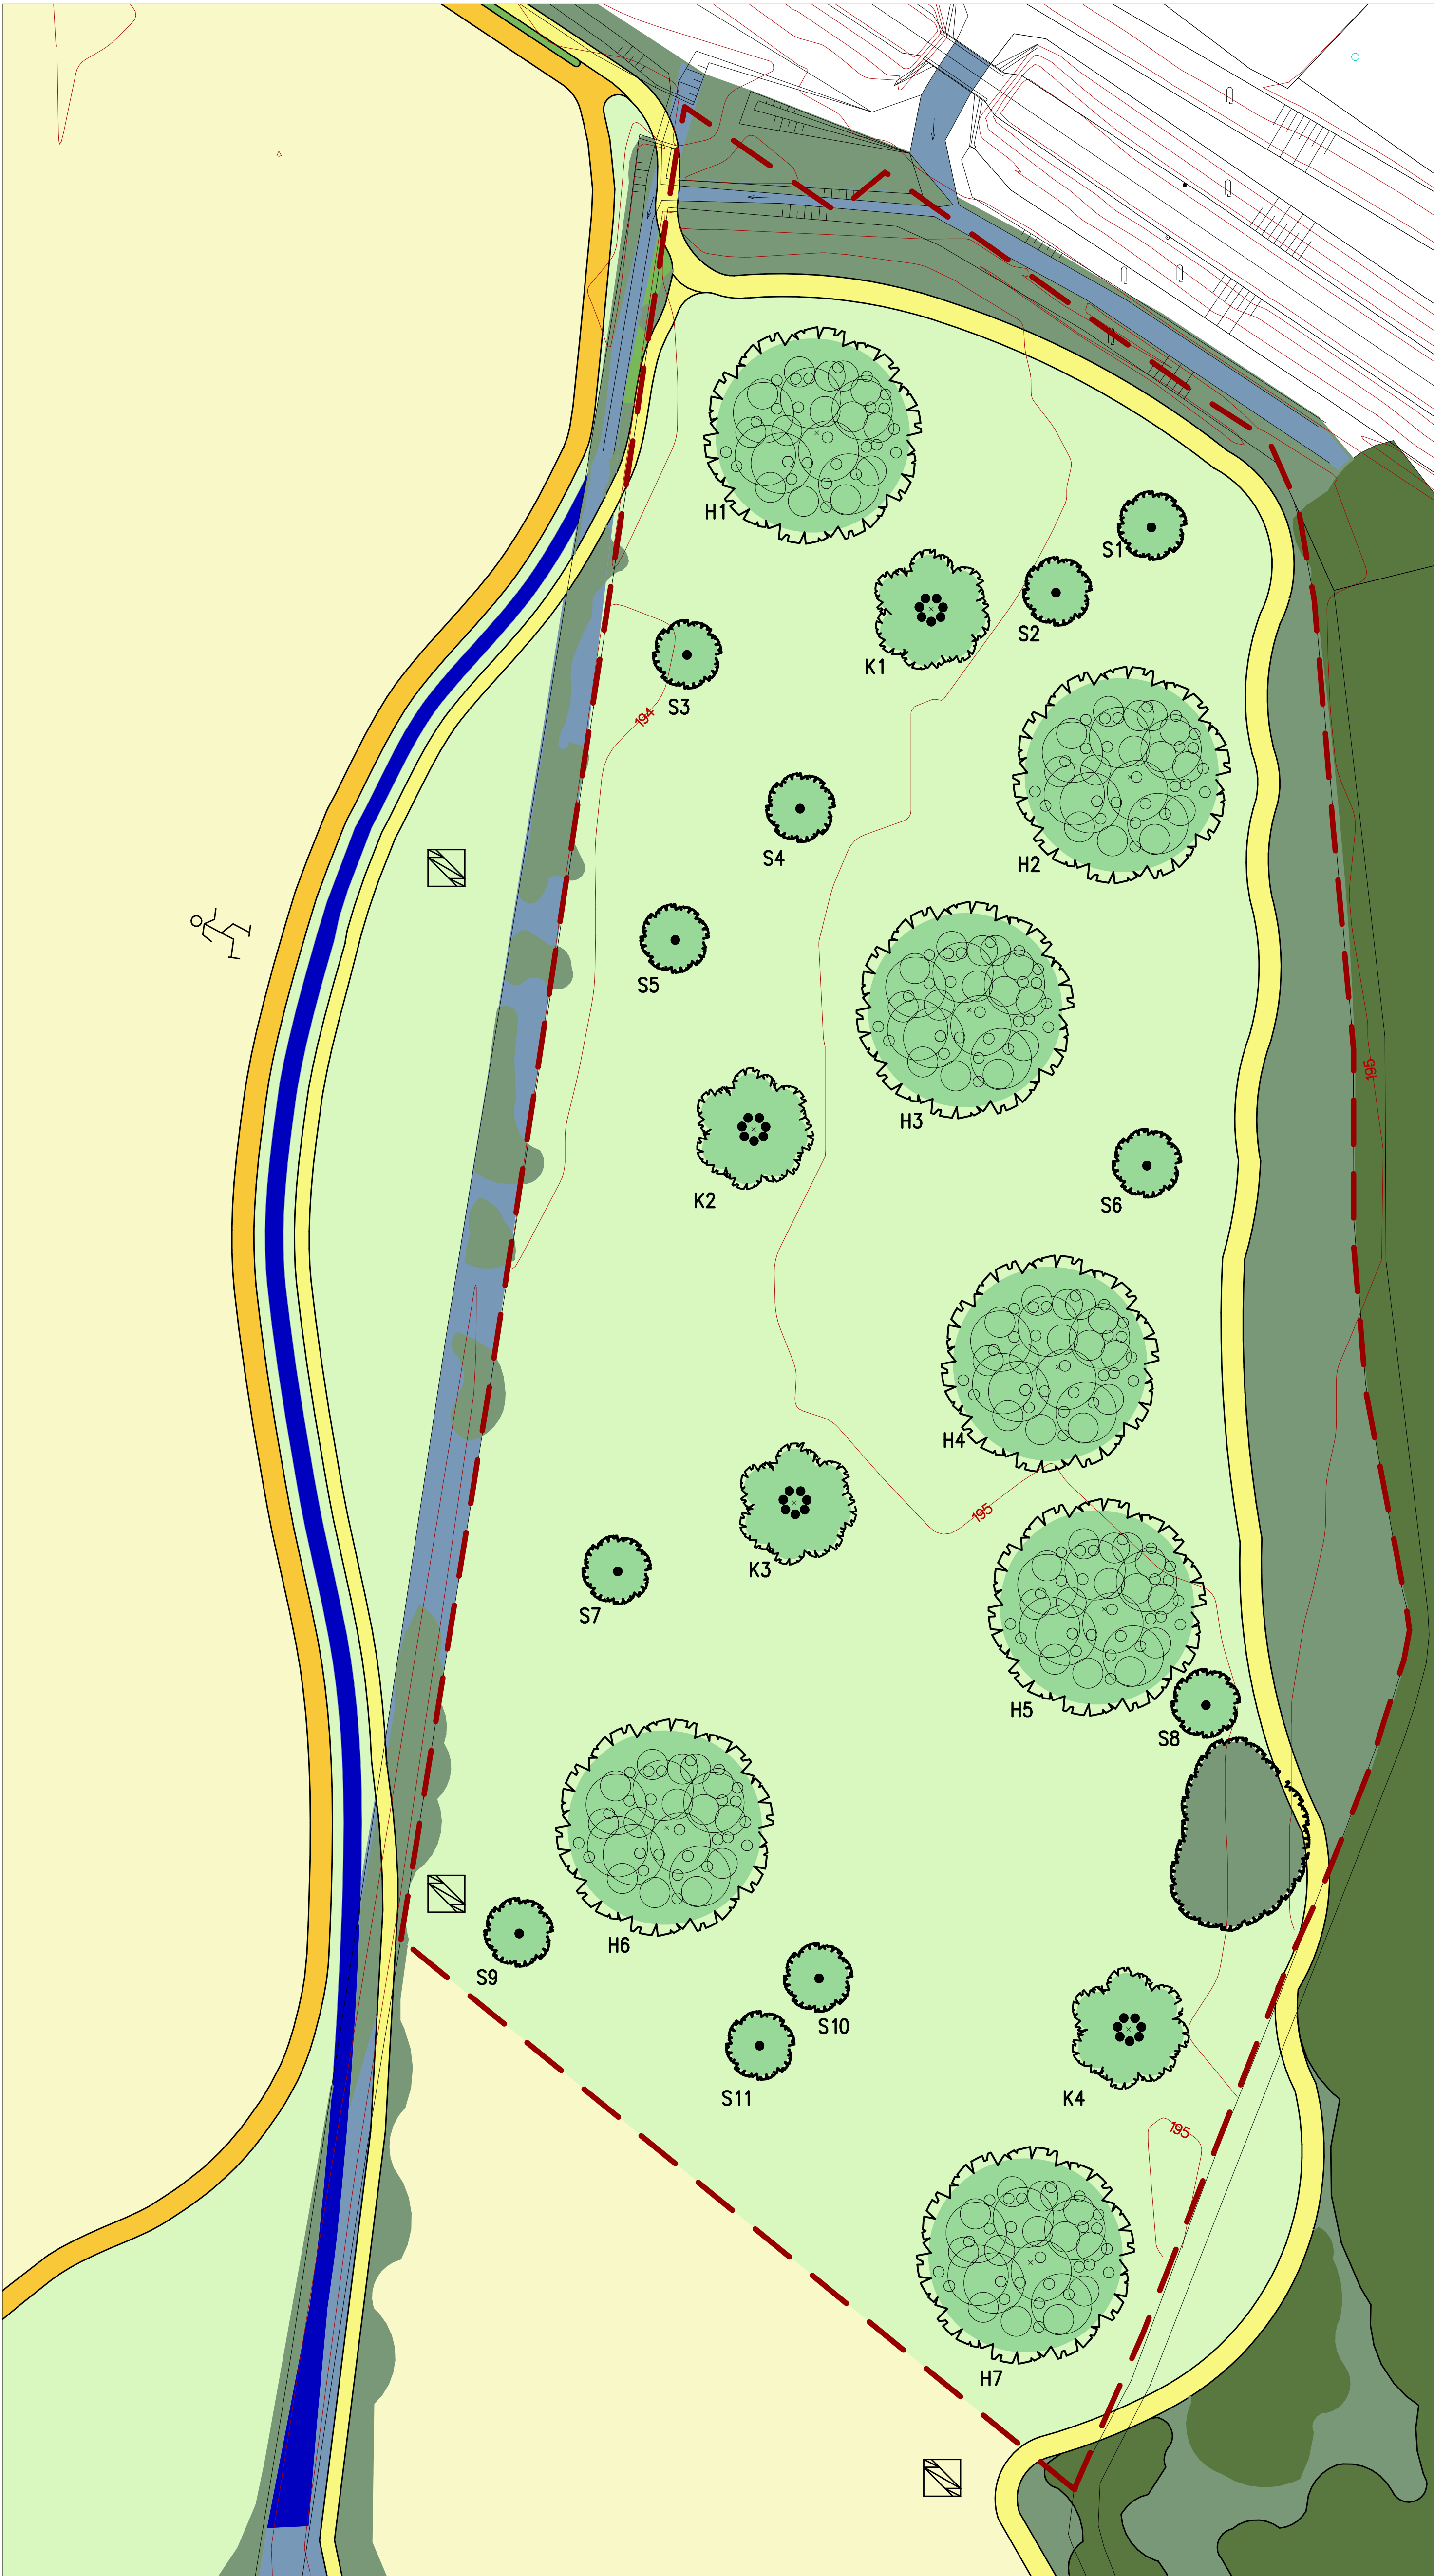

LEGENDA – NÁVRH

- TRAVINO-BYLINNÁ A LUČNÍ SPOLEČENSTVA
- PLOCHY KRAJINNÉ ZELENĚ NAVRŽENÉ
- PLOCHY KRAJINNÉ ZELENĚ STABILIZOVANÉ (viz. V02)
- PLOCHY URČENÉ K PLNĚNÍ FUNKCÍ LESA
- ÚZEMNÍ REZERVA PRO PĚŠÍ TRASU
(není předmětem prováděcí dokumentace)
- ORNÁ PŮDA
(mimo řešené území)
- SOLITERNÍ STROM V LOUCE (S1–S11)
- STROMOVÉ KYTICE (K1–K4)
- HLOUČKY (SKUPINY) STROMŮ (H1–H7)
- HRANICE ŘEŠENÉHO ÚZEMÍ
- VRSTEVNICE
- ČERNOVICKÝ POTOK – SOUČASNÝ PRŮBĚH TOKU
- ČERNOVICKÝ POTOK – STAV S TŮNĚMÍ
(mimo řešené území, není předmětem prováděcí dokumentace)

Autorizace České komory architektů č. 1723	ZODPOV. PROJEKTANT doc. PETR KUČERA, Ph.D.	PROJEKTANT ING. IRENA KUČEROVÁ	
EKOLOGICKÁ DÍLNA BRNO			
INVESTOR: Magistrát města Brna, odbor životního prostředí, Kounicova 67, 601 67 Brno		DATUM	12/2010
REALIZACE SKLADEBNÝCH ČÁSTÍ ÚSES "ČÁST REGIONÁLNÍHO BIOCENTRA RÁJEČEK"		FORMÁT	9 x A4
		ÚČEL/STUPEŇ	Prováděcí dokumentace
		ČÍSLO ZAKÁZKY	352632/2010
NÁVRH VÝSADEB (ZÁKRES V ÚČELOVÉ MAPĚ)		MĚŘÍTKO	1:500
		ČÍSLO PARÉ	ČÍSLO VÝKRESU V 03