

„Chodník – Chlum u Křemže“

DODATEK Č.1 KE SMLUVĚ O DÍLO

uzavřené podle § 2586 a násl. zákona č. 89/2012 Sb., občanský zákoník, v platném znění
(dále jen "občanský zákoník")

SMLUVNÍ STRANY

Objednatel:

Název: **Městys Křemže**
Sídlo: **Náměstí 35, 382 03 Křemže**
IČ: **002 45 950**
Zastoupené: **Ing. Josef Troup, starosta**
Tel: **+420 602 345 758**
Email: **starosta@kremze.cz**

osoby oprávněné jednat:

- ve věcech smluvních: Ing. Josef Troup, starosta
- ve věcech technických: Ing. Hana Šítalová, tel. 732 206 107, sitalova@certigo.cz

Zhotovitel:

Název: **EUROVIA CS, a.s.**
Sídlo: **U Michelského lesa 1581/2, Michle, 140 00 Praha 4**
Kontaktní adresa: **závod České Budějovice**
Planá 72, 370 01 České Budějovice
Zastoupená: **Ing. Pavlem Vrbou, ředitel závodu České Budějovice**
na základě plné moci
Telefon: **387 203 417**
Email: **eurovia-ceskebudejovice@eurovia.cz**
IČ: **45274924**
DIČ: **CZ45274924**
Obchodní rejstřík: **Městský soud v Praze, oddíl B, vložka 1561**
Bankovní spojení: **Komerční banka, a.s., pobočka Praha 1**
Číslo běžného účtu: **1141380144/0100**
Osoby pověřené vedením stavby (tel.,e-mail):
Ing. Lukáš Lhota -731 601 928, lukas.lhota@eurovia.cz
Bc. Lukáš Jiroušek -731 602 736, lukas@jirousek@eurovia.cz
Ing. Václav Tomášek -731 601 056, vaclav.tomasek@eurovia.cz
Č. smlouvy zhotovitele: **1082070LLH**

Článek I. **ÚVOD DODATKU**

Smluvní strany se dohodly na změnách smlouvy o dílo ze dne 24.8.2021 (č. smlouvy zhotovitele: 1082070LLH), jejímž předmětem je zhotovení díla „Chodník – Chlum u Křemže“. Důvodem změn jsou změny (vícepráce a méněpráce) předem odsouhlasené objednatelem stavby provedené na základě dohody obou smluvních stran tak, jak jsou zachyceny ve Změnovém listu (viz. příloha tohoto Dodatku). V té souvislosti dochází ke změně ceny díla.

Článek II. PŘEDMĚT DODATKU

Smluvní strany se dohodly na změně článku V. CENA DÍLA, odst. 1 tak, jak je uvedeno níže

Původní znění článku V., odst. 1 dle Smlouvy o dílo:

1. Cena stavebních prací (Díla) v rozsahu čl. III. této smlouvy o dílo je cenou smluvní sjednanou v souladu se zákonem č. 526/1990 Sb., o cenách, ve znění pozdějších předpisů, je zpracována oceněním objednatelem předloženého výkazu výměr ve formě položkového rozpočtu a činí:

Cena díla bez DPH	10 331 762,00
DPH 21 %	2 169 670,02
Cena díla celkem včetně DPH	12 501 432,02

(slovy: dvanáctmilionůpětsetjedentisícčtyřistatřicetdvě koruny české dva haléře včetně DPH)

Nové znění článku V., odst. 1. dle tohoto Dodatku č.1 ke Smlouvě o dílo:

1. Cena stavebních prací (Díla) v rozsahu čl. III. Smlouvy o dílo a tohoto Dodatku č.1 je cenou smluvní sjednanou v souladu se zákonem č. 526/1990 Sb., o cenách, ve znění pozdějších předpisů, je zpracována oceněním objednatelem předloženého výkazu výměr (příloha Smlouvy o dílo) a Změnového listu (příloha tohoto dodatku č.1) ve formě položkového rozpočtu a činí:

Cena díla bez DPH	10 331 756,00
DPH 21 %	2 169 668,76
Cena díla celkem včetně DPH	12 501 424,76

(slovy: dvanáctmilionůpětsetjedentisícčtyřistadvacetčtyři koruny české sedmdesátšest haléřů včetně DPH)

Ostatní ustanovení Smlouvy o dílo tímto Dodatkem č. 1 nedotčená se nemění a zůstávají v platnosti

Článek III. ZÁVĚREČNÁ USTANOVENÍ

1. Tento Dodatek č.1 je sepsán ve čtyřech identických stejnopisech s platností originálu, z nichž zhotovitel i objednatel obdrží dvě vyhotovení.
2. Tento Dodatek č.1 je platný a účinný dnem jeho podpisu oběma smluvními stranami. Smluvní strany potvrzují, že si tento Dodatek č.1 před jeho podpisem přečetly, porozuměly jeho obsahu, uzavírají ho svobodně. Na důkaz toho připojují oprávnění zástupci obou smluvních stran své níže uvedené podpisy.

Přílohy: Změnový list
 Harmonogram

Podpisy smluvních stran následují záměrně na další straně tohoto dodatku.

V Křemži dne ... 22.10.2027

V Českých Budějovicích dne ...


OBJEDNATEL

ZHOTOVITEL



Městys Křemže
Ing. Josef Troup, starosta



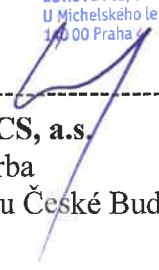

EUROVIA CS, a.s.
Ing. Pavel Vrba
ředitel závodu České Budějovice

ZMĚNOVÝ LIST		1
Název a číslo stavby:	Chodník – Chlům u Křemže	Č. smlouvy objednatele: -
Název objektu:	SO01 Zpevněné plochy SO03 Opěrná zď	Č. smlouvy zhotovitele: 1082070LLH
Investor (objednatel):	Městys Křemže Náměstí 35, 382 03 Křemže	
TDI:	CERTIGO s.r.o. Na Zlaté stoce 1648/64, 370 05 České Budějovice	
Projektant (autorský dozor):	ZENKL CB s.r.o. Jírovcova 2, 370 01 České Budějovice	
Dodavatel:	EUROVIA CS, a.s., U Michelského lesa 1581/2, Michle, 140 00 Praha 4	
Zdůvodnění a popis změn:		
ZSP1	SO 01+03	Dne 7.9.2021 byly zahájeny práce na zajištění svahu navrženou štětovnicovou stěnou v místě opěrné zdi. Štětovnice se podařilo záberanit pouze do hloubky cca 1,5 m nad úroveň vozovky, dále bylo podloží neberanitelné. Z tohoto důvodu byl dne 15.9.2021 na stavbu přizván geotechnik za účelem geotechnického posouzení beranitelnosti zeminy. Závěrem geotechnik konstatoval, že štětovnicovou stěnu nelze provést v potřebné délce a zajištění svahu je potřeba zajistit jiným způsobem (záporová stěna, kotvená stěna, atd.). Na základě geotechnického zatřídění zemin v místě štětovnic a geodetického zaměření průběhu skalního podloží navrhl projektant zajištění svahu záporovou stěnou, jejíž parametry jsou patrné z projektové dokumentace. Tento změnový list řeší změnu technologie dočasného zajištění svahu v místě opěrné zdi.
Návrh ocenění (dle přiloženého soupisu prací):		
ZSP1	Dočasné zajištění svahu u opěrné zdi	- 6,00 Kč
	Celkem bez DPH:	- 6,00 Kč
	DPH 21%:	- 1,26 Kč
	Celkem včetně DPH:	- 7,26 Kč
Investor (objednatel):	Městys Křemže Náměstí 35, 382 03 Křemže DIČ: CZ00245950	datum 22.10.2021 podpis
TDI:	CERTIGO s.r.o.	datum 15.10.2021 podpis
Projektant (autorský dozor):	ZENKL CB s.r.o.	datum 15.10.2021 podpis
Dodavatel:	EUROVIA CS, a.s.	datum 15.10.2021 podpis
Přílohy:		 ZENKL CB, spol. s r.o. Jírovcova 2 České Budějovice 370 01 www.zenklcb.cz zenkl@zenklcb.cz tel: 386 360 807
- změnový soupis prací - zápis geotechnika do stavebního deníku ze dne 15.9.2021 - výkresy navržené záporové stěny		 EUROVIA CS, a.s. Odstěpný závod oblast Čechy západ závod České Budějovice Planá 72, CZ-370 01 České Budějovice

ZSP1 Dočasné zajištění svahu u opěrné zdi

Stavba :	Chodník – Chlum u Křemže
Objekt :	SO01, SO03

P.č.	Číslo položky	Cenová soustava	Název položky	MJ	množství			cena / MJ	celkem (Kč)	
					ve smlouvě	ve změně	rozdíl		ve smlouvě	ve změně
Díl: 1			Zemní práce							
103	1517-R		Zřízení záporové stěny (Dodávka a montáž záporové stěny HEB 200, 8 ks, dl. 6 m (3m kořen) vč.betonáže; Výdřeva tl. 80 mm; odstranění a likvidace přebytečných zápor a pažin)	M2	0,00	42,00	42,00	14 107,00	0,00	592 494,00
11	15311114	URS2021	14*3 Příčné řezání ocelových zabíraných štětovic z terénu	kus	28,00	0,00	-28,00	1 875,00	52 500,00	0,00
12	153112121	URS2021	28 Zabíraní ocelových štětovic na dl do 4 m ve standardních podmínkách z terénu	m2	16,00	16,00	0,00	2 437,50	39 000,00	39 000,00
13	153112122	URS2021	16 Zabíraní ocelových štětovic na dl do 8 m ve standardních podmínkách z terénu	m2	80,00	0,00	-80,00	2 437,50	195 000,00	0,00
14	153113111	URS2021	80 Vytažení ocelových štětovic dl do 12 m zabíraných do hl. 4 m z terénu ve standardních podmínkách	m2	96,00	16,00	-80,00	1 687,50	162 000,00	27 000,00
15	159202200	URS2021	16+80 Štětovnice - použité – obratovost	t	13,44	0,00	-13,44	15 625,00	210 000,00	0,00
			16+80)*0,14		13,44					
Celkem za			1 Zemní práce						658 500,00	658 494,00
Celkem za			OBJEKT						658 500,00	-6,00

počasí: polojasno

teplota: 23°-28°

18. 9. 21
STpracovní doba: 7⁰⁰-16⁰⁰

pracovníci: 1x mistr, 2x řidič, 2x kovář, 2x dělník

mechanizace: 2x MT, 2x bagr, 1x vibrační deska

prováděná práce:

čistění propustek, osazení + napojení
ulicemi čísel 6, 5, 4

Kscf

Zápis geodetického zhotovitelé:






za TPA CZ zno. Miroslav NOVÁK
koordinátor




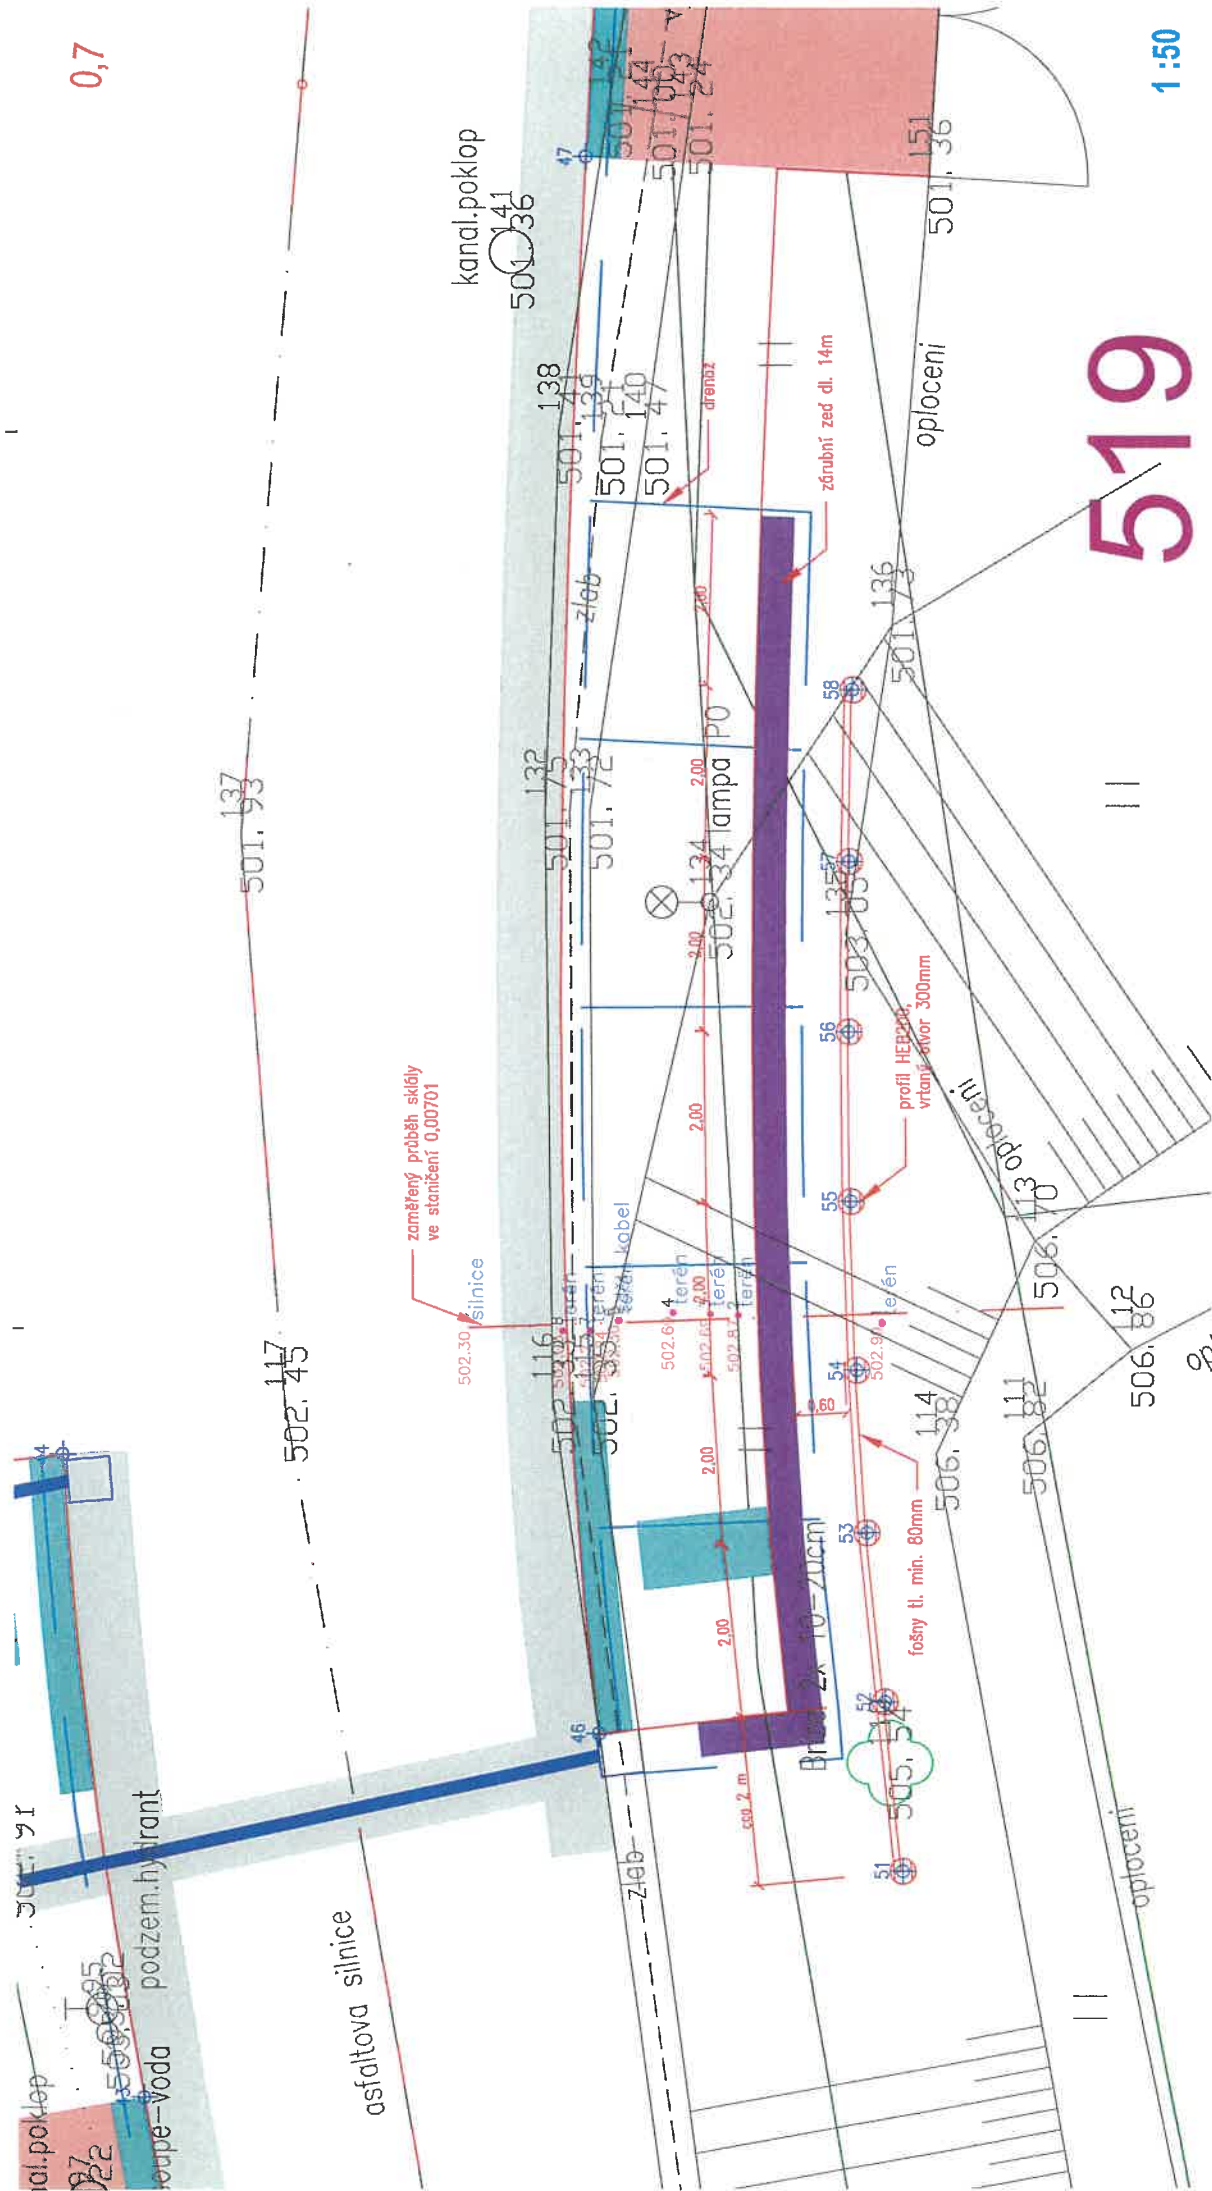

1:50

0000 - km 0,00701

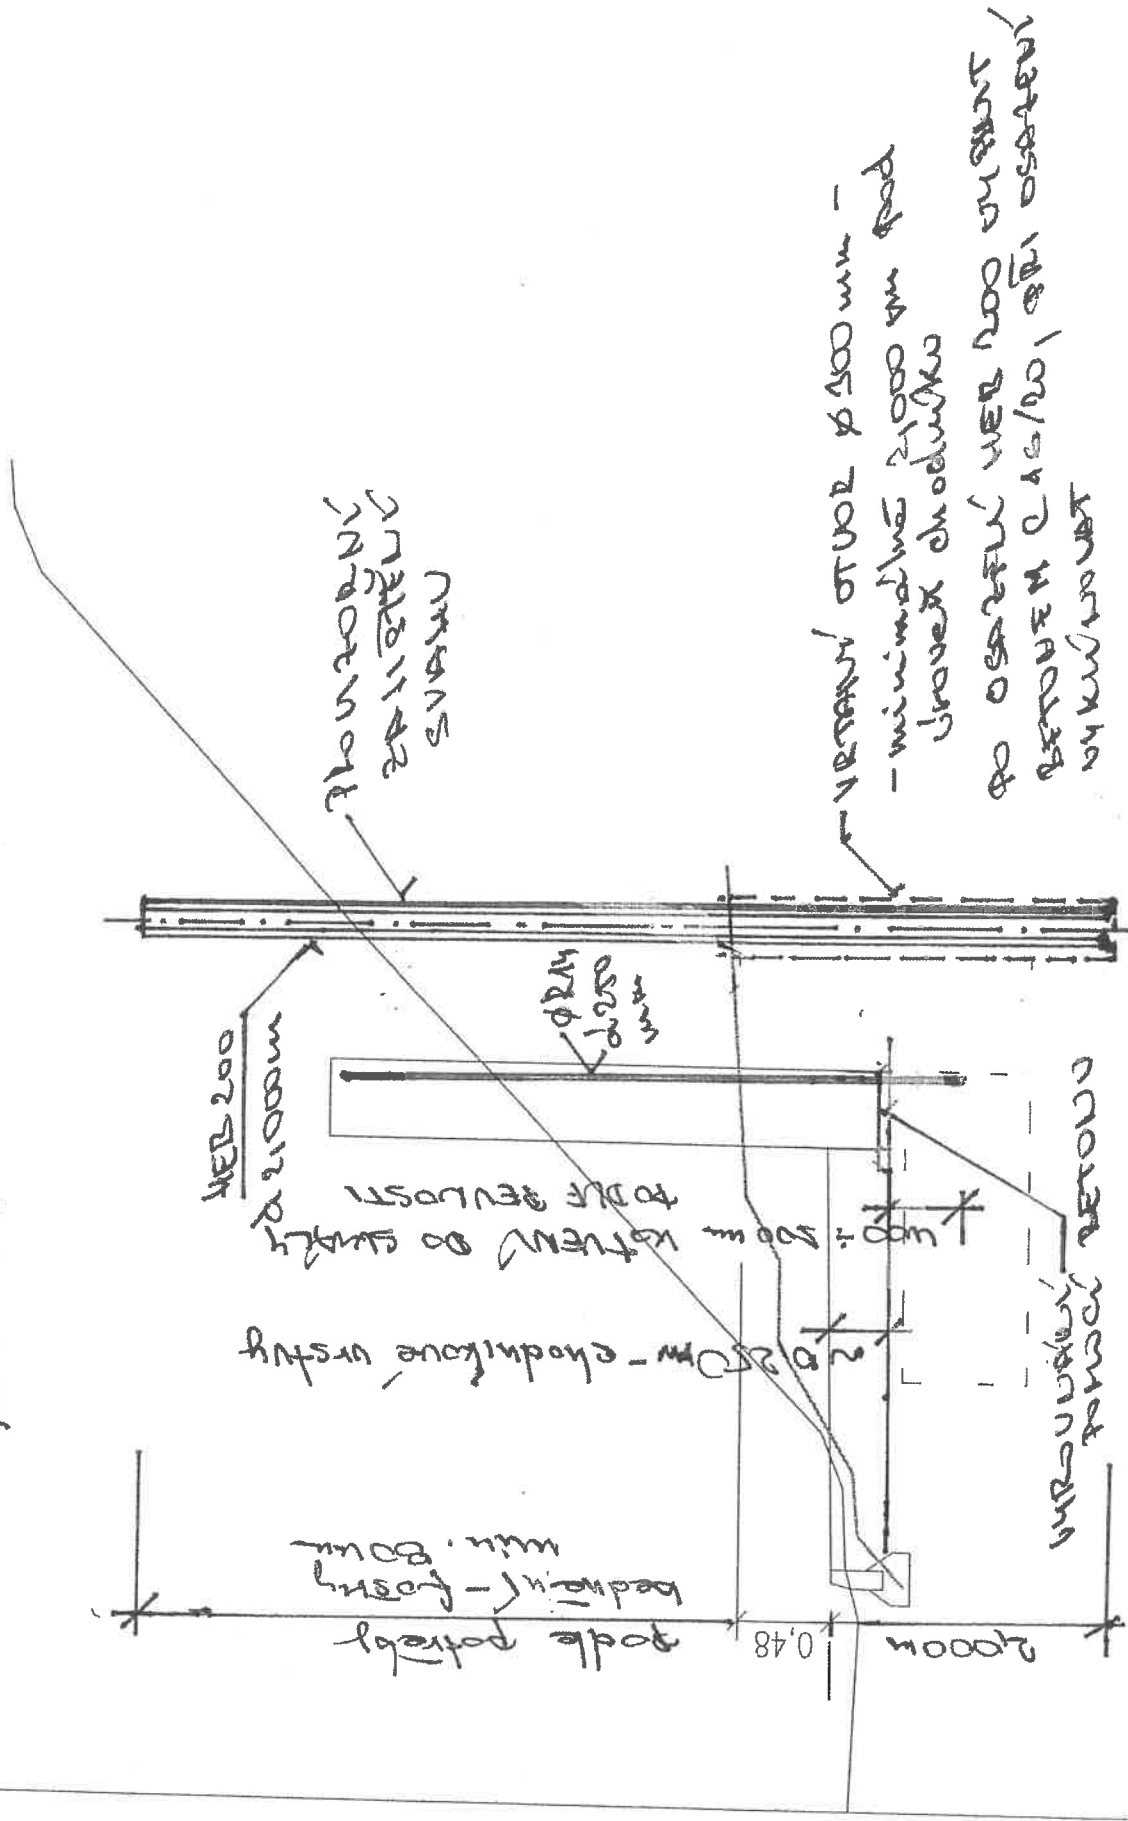

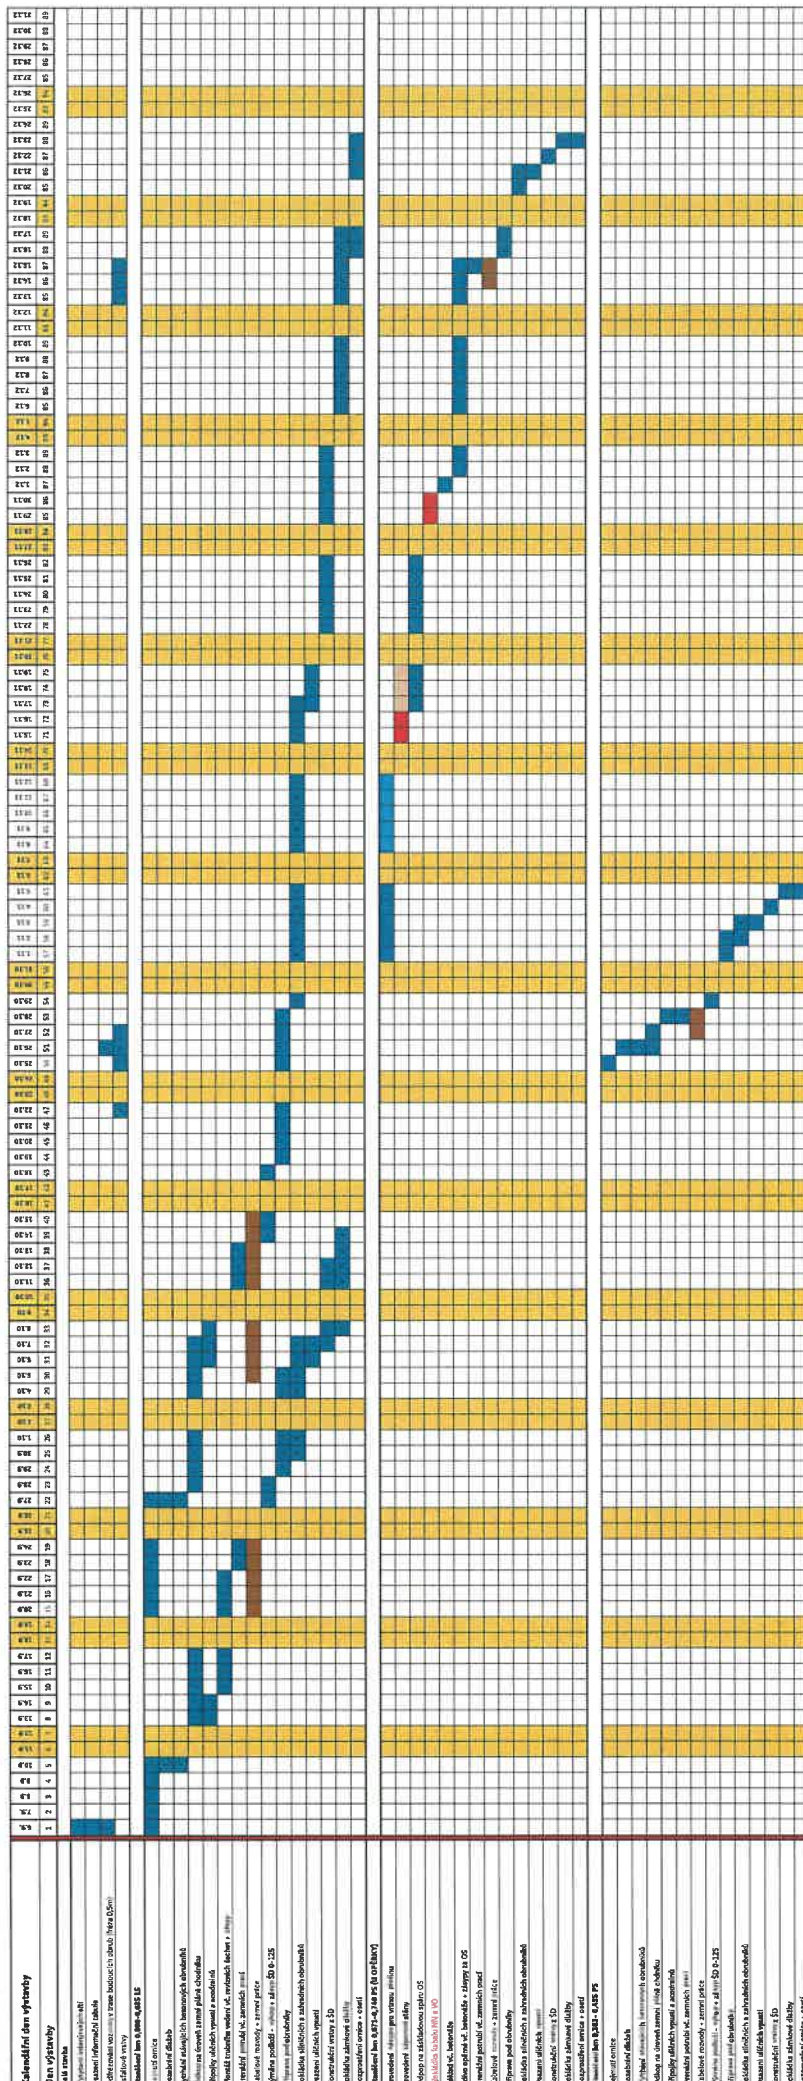

Termín zahájení prací: 6.9.2021

Termín dokončení prací: 23.12.2021

Lukáš Lhota
 Digitální zedpřesal Lukáš
 DN: eCZ
 2.5.4.97-NTCZ-45274924
