


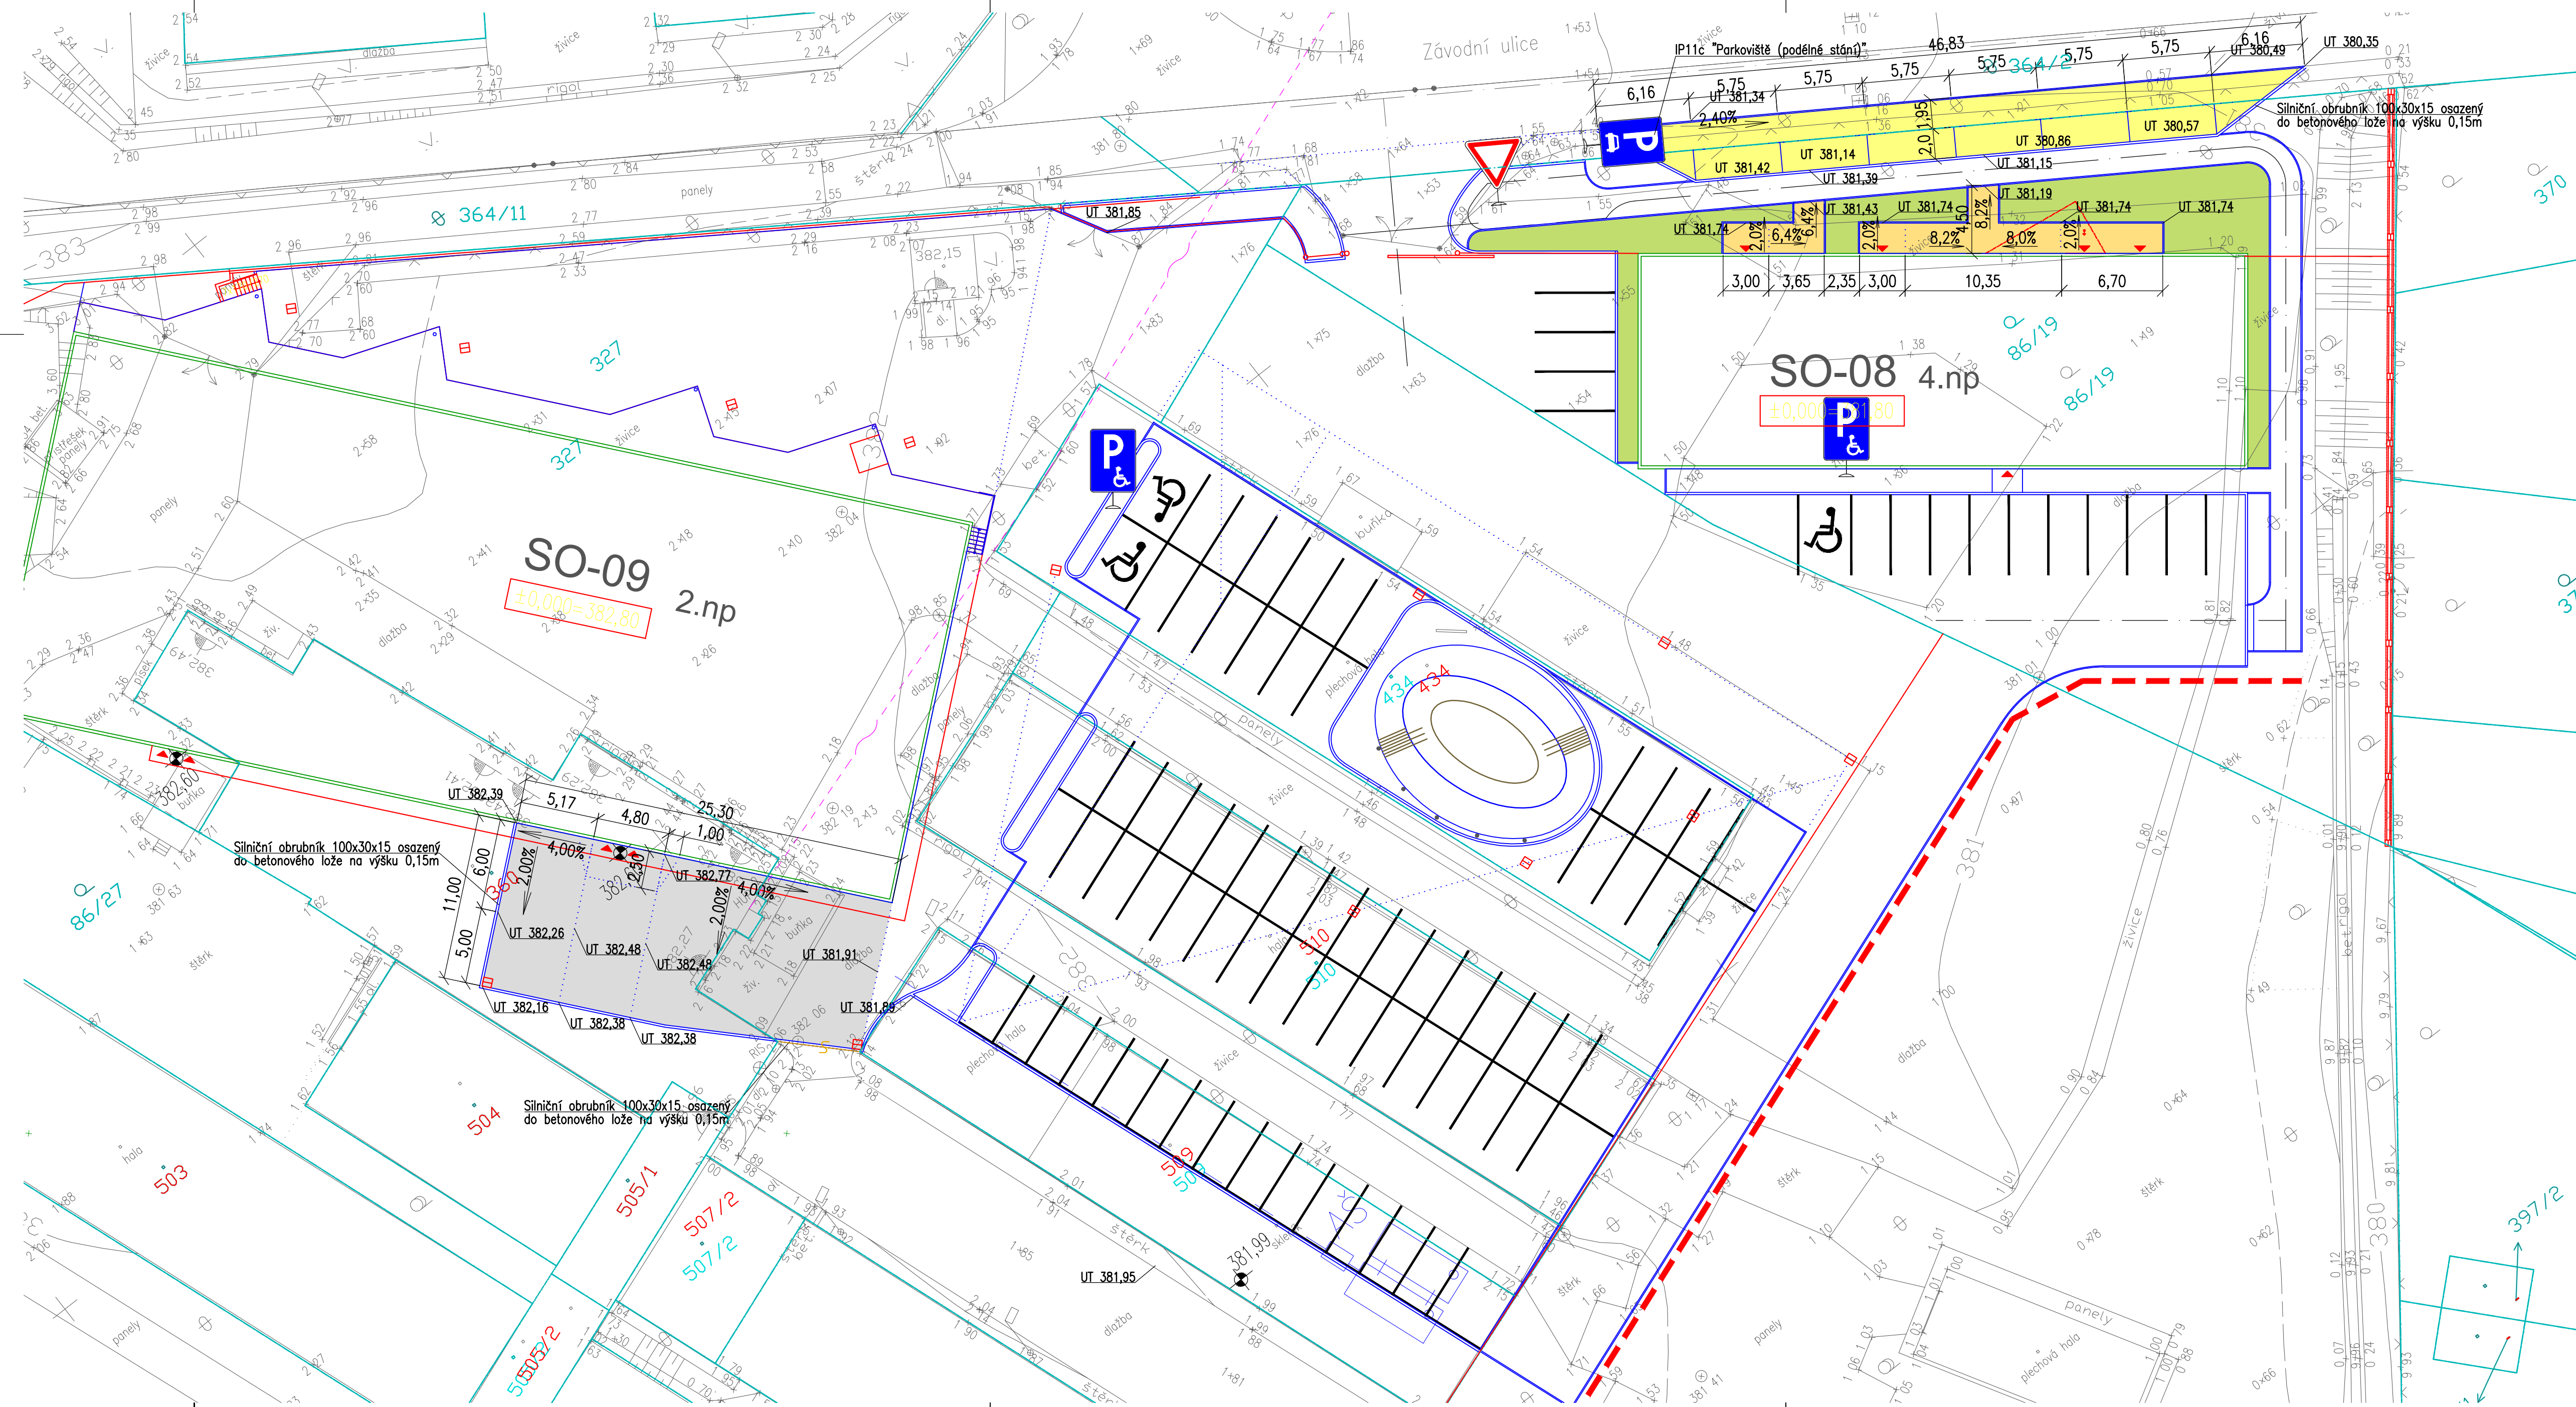

LEGENDA:
NAVRHOVANÉ KONSTRUKCE

- Nové plochy s povrchem z asfaltového betonu
- Nové plochy s povrchem z betonové dlažby tl. 80 mm
- Plochy s povrchem z betonové dlažby tl. 60 mm
- Plochy zahumusované a oseté travní směsí

SO-01 - KOMUNIKACE A ZPEVNĚNÉ PLOCHY

±0,000=381,800

PROJEKTANT Ing. David POKORNÝ Kolová č.p.96, 360 01 Karlovy Vary M:603 841 069, E:pokorny@line-sro.cz		Ing. Jirí Soukup		Ing. David Pokorný	
INVESTOR EHC CZECH s.r.o. Sportovní 673/17A, 360 09 Karlovy Vary		Ing. Jirí Soukup		Ing. Jirí Soukup	
VÝKRES SITUACE		Ing. Jirí Soukup		Ing. Jirí Soukup	
ZAKÁZKA PODNIKATELSKÝ INKUBÁTOR KANOV nové zpevněné plochy, komunikace a parking ul. Závodní, parc.č.86/19,327 a 360 město KARLOVY VARY, KARLOVARSKÝ kraj		AUTORIZOVANÝ PROJEKTANT HP		ZAKÁZKA 01-11/2011	
STAV OBJEKT SO-01		ZPRACOVATEL ČÁSTI Ing. Jirí Soukup		DATUM 03/2014	
DOKUM. ČÁST		VYPRACOVANÉ Ing. Jirí Soukup		STUPEŇ DPS	
				MĚŘÍTKO PARE	
				ČÍSLO VÝKRESU D1.2	