

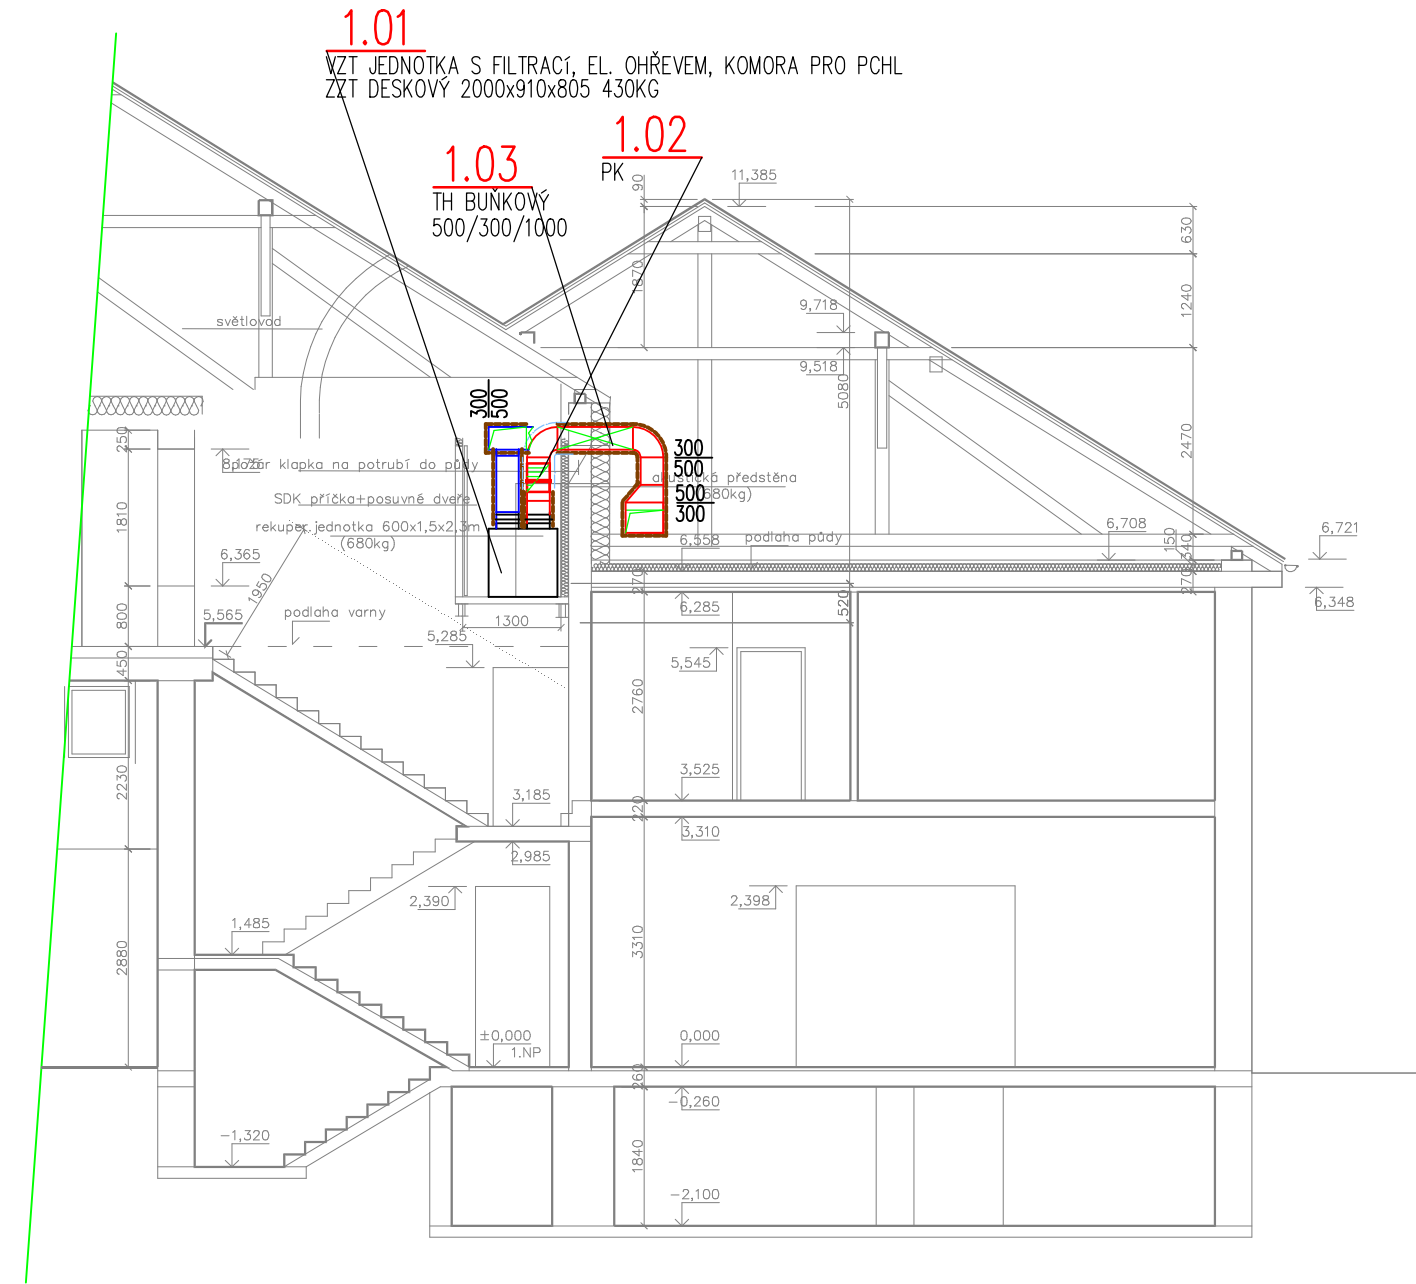



ŘEZ PŘÍVOD EXTERIÉR

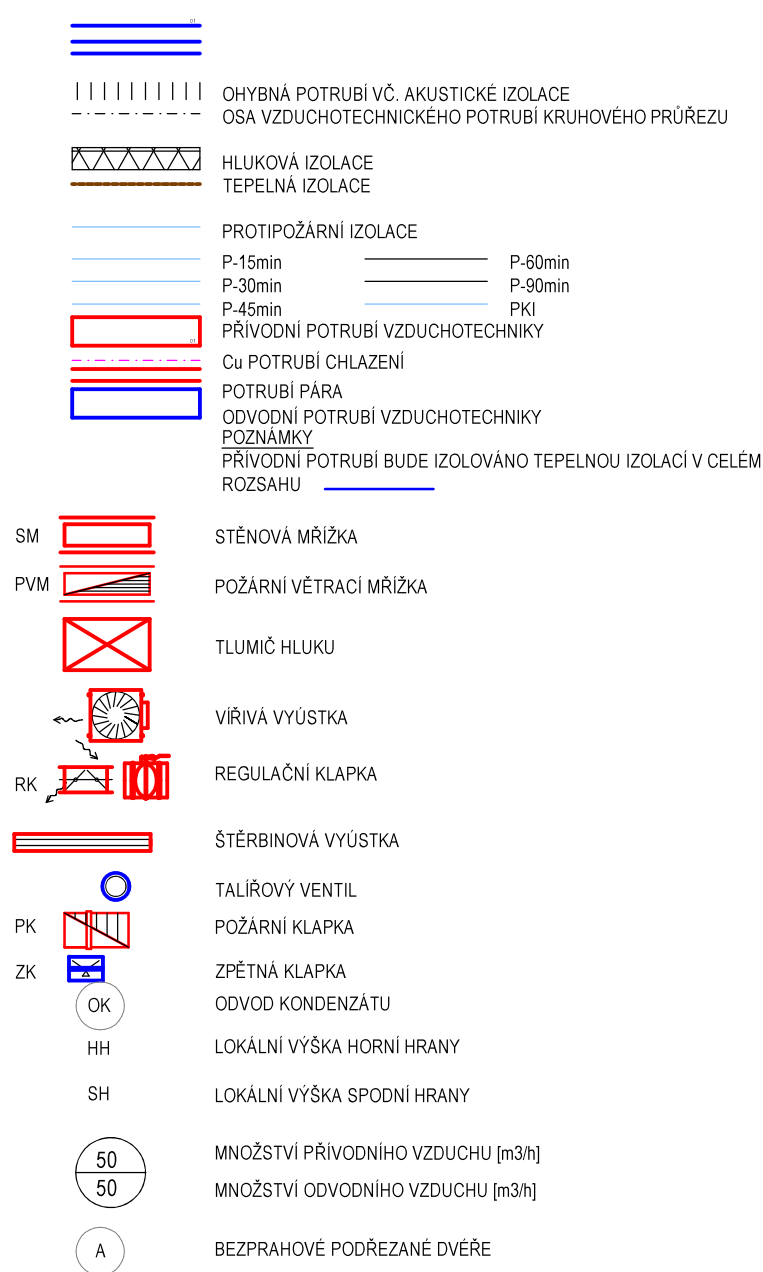


ŘEZ ODVOD INTERIÉR

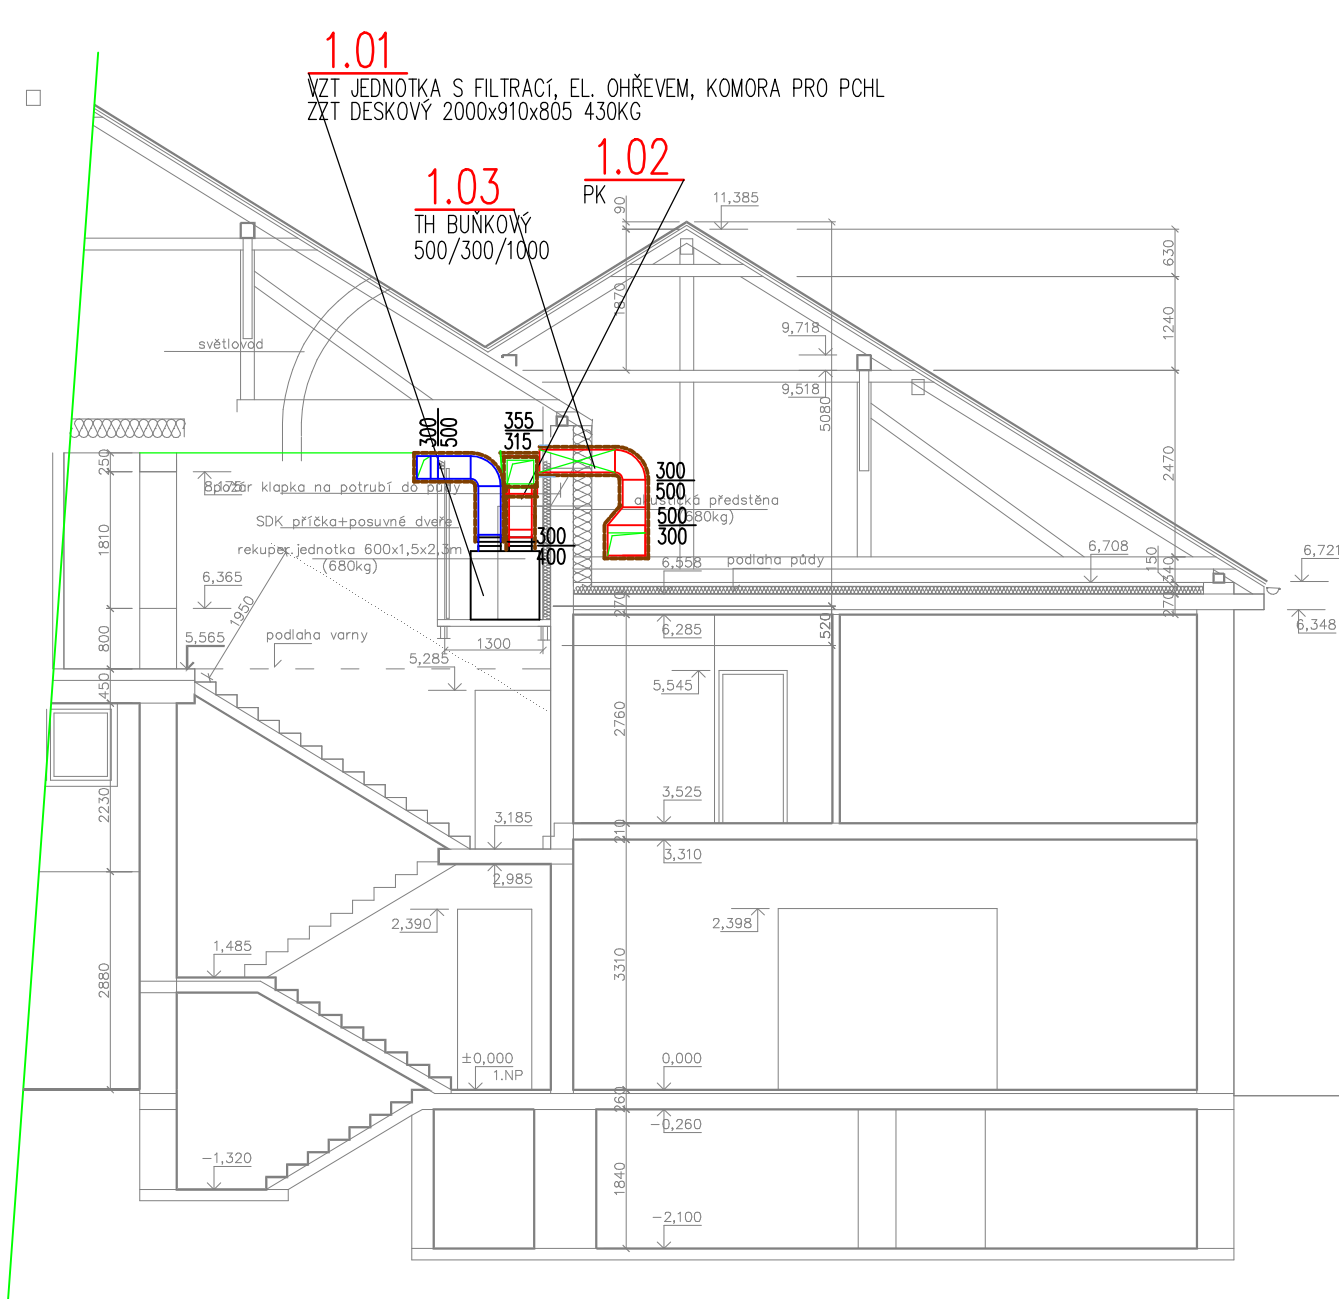

ŘEZ ODVOD EXTERIÉR

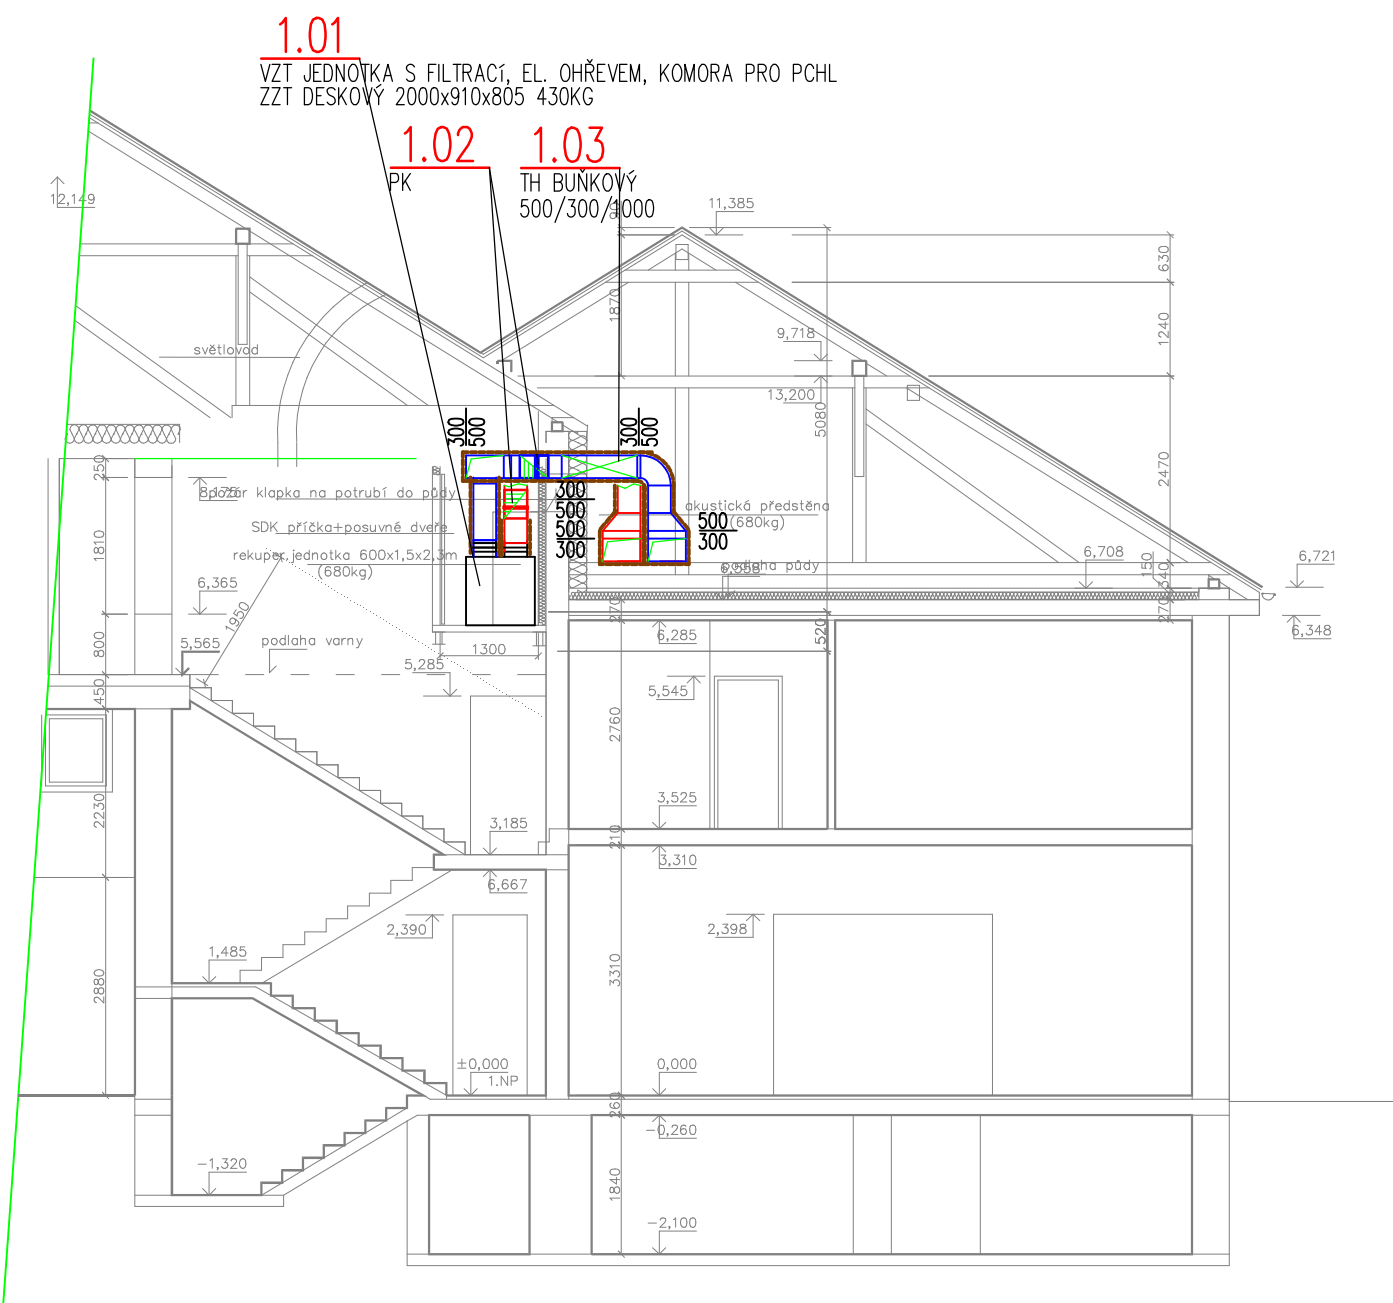

ŘEZ PŘÍVOD INTERIÉR

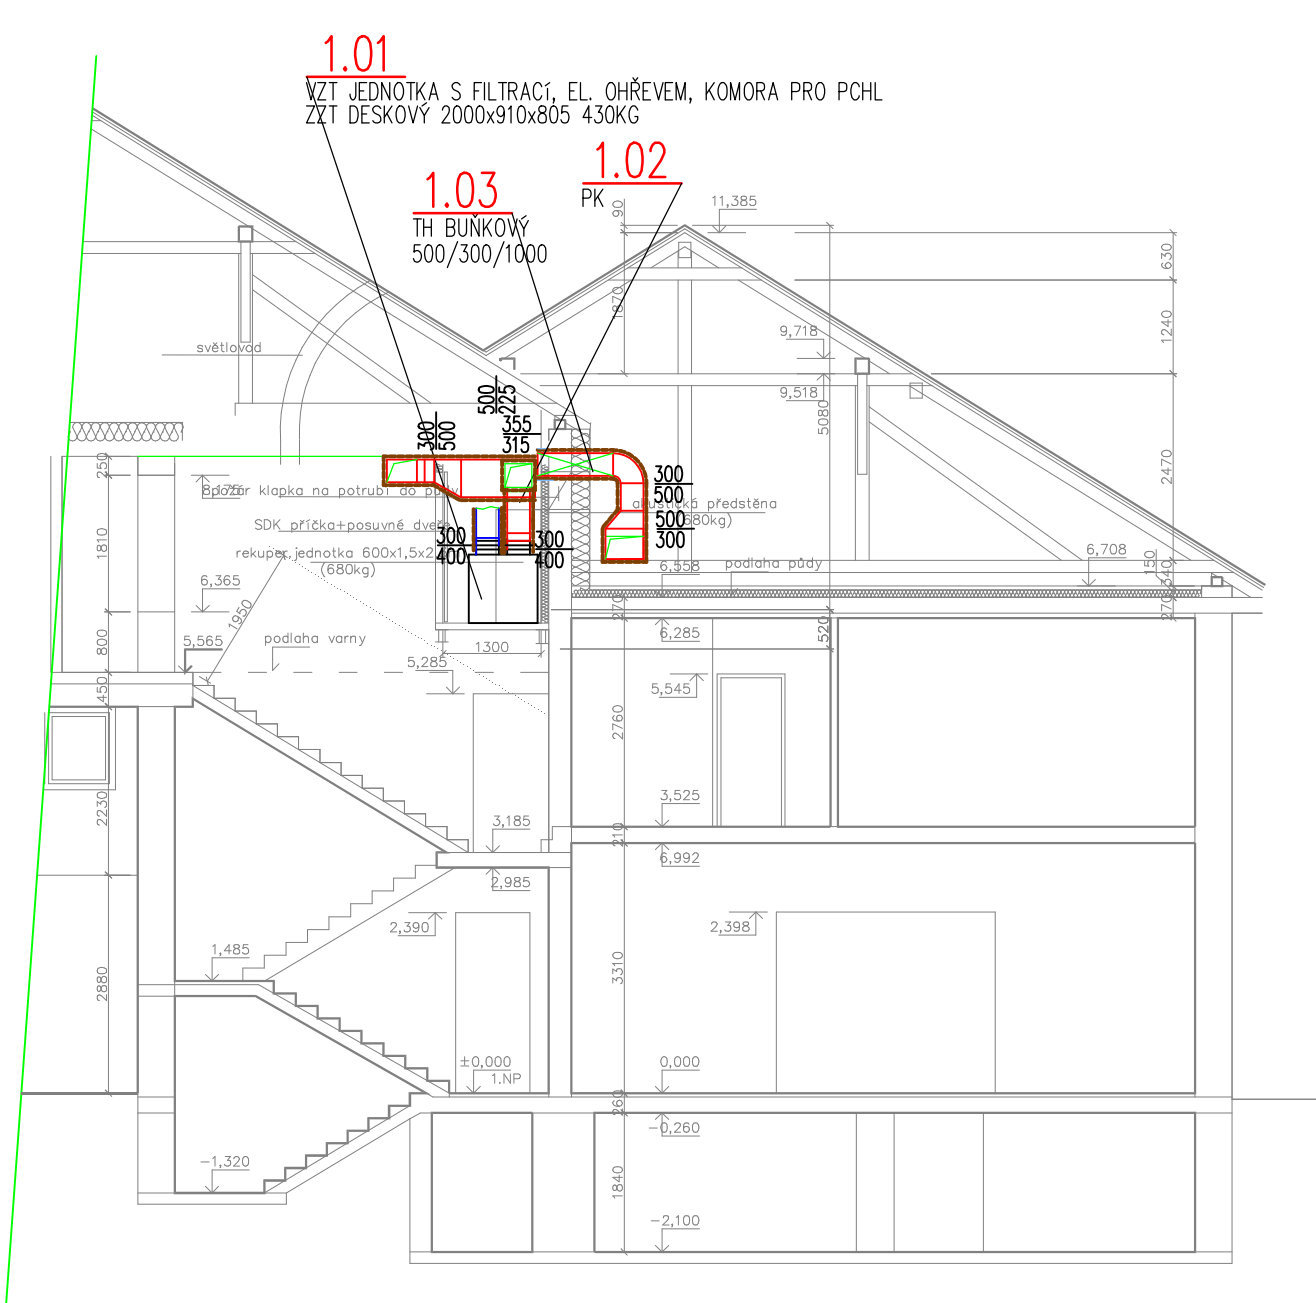

Zodp. projektant: Ing. Jiří Šíma, Ph. D. (ČKAIT-0301410)		Zkontroloval: Ing. Petr Čihlář	Nakreslil: Ing. Petr Čihlář	 evora GREEN ENERGY PROJEKT • REALIZACE • SERVIS
Název zakázky: Snížení energetické náročnosti – Kulturní dům Blažovice				
Investor: Obec Blažovice, Nádražní 165, 664 08 Blažovice		Stav dokumentu:		Vydáno
Místo stavby: Školní kuchyně s jídelnou, Nádražní 165, 664 08 Blažovice		Číslo zakázky:		21-0043
Profese úkol: VZDUCHOTECHNIKA Ø80		Datum vydání:		08/2022
Obsah: VZDUCHOTECHNIKA ŘEZY		Číslo revize:		
		Formát:		4 A4
		Měřítko:		1:100
		Č. výkresu:		VZT-04